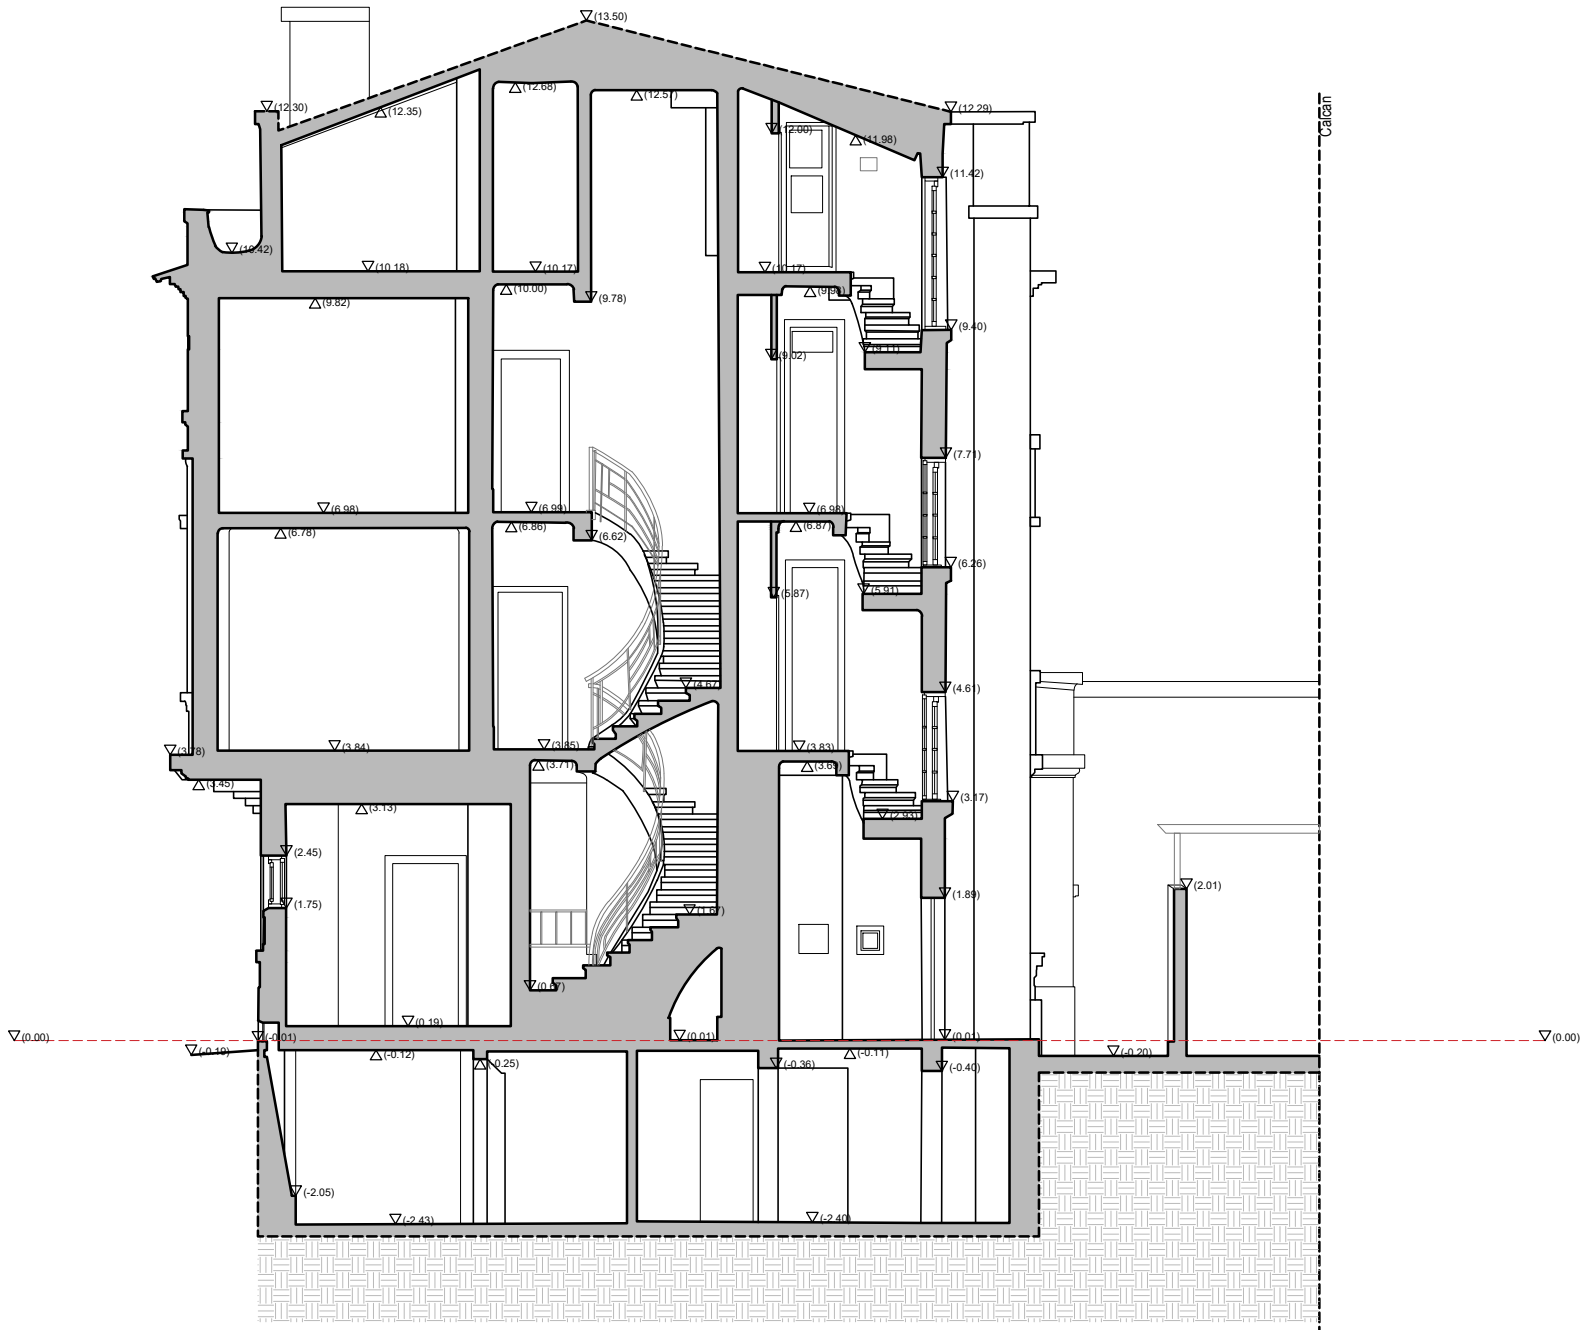

NOTA: Ferestrele si conturul exterior al cladirii nu vor fi afectate de lucrarile de interventie

CLASA DE IMPORTANTA A CONSTRUCTIEI CONFORM P100/1-2013 ESTE III;
CATEGORIA DE IMPORTANTA CONFORM H.G. nr. 766/97 este "C".

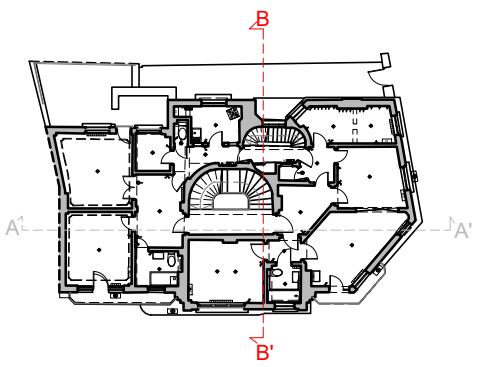

EXPERT TEHNIC ATESTAT MLPAT SI MCC

ing. MIHAI URSĂCHESCU

ROMANIAN EXPERT CONSULTING
CUI 6779415, J40/9284/1998, Bucuresti,
B-dul Unirii, nr. 64, Bl.K4, sc.5, ap. 134, Sector 3
Tel/Fax: 0040213237476

SEF PROIECT	arh. Alexandra DANILA		SCARA 1:100
PROIECTAT			
DESENAT	ing. Liliana RĂDOI		DATA 2023
APROBAT	ing. Marin DUMITRASCU		

Beneficiar: **ADMINISTRATIA MUNICIPALA PENTRU CONSOLIDAREA CLADIRILOR CU RISC SEISMIC**

ADRESA OBIECTIV

Obiectiv: Expertiza Tehnica imobil situat la adresa Imobil:
Strada Vasile Lascăr, nr. 123, București, Sector 2.

SECȚIUNE TRANSVERSALĂ B-B'

EXPERTIZA

Nr.

NR. PLANSA 08

297mm x 420mm