


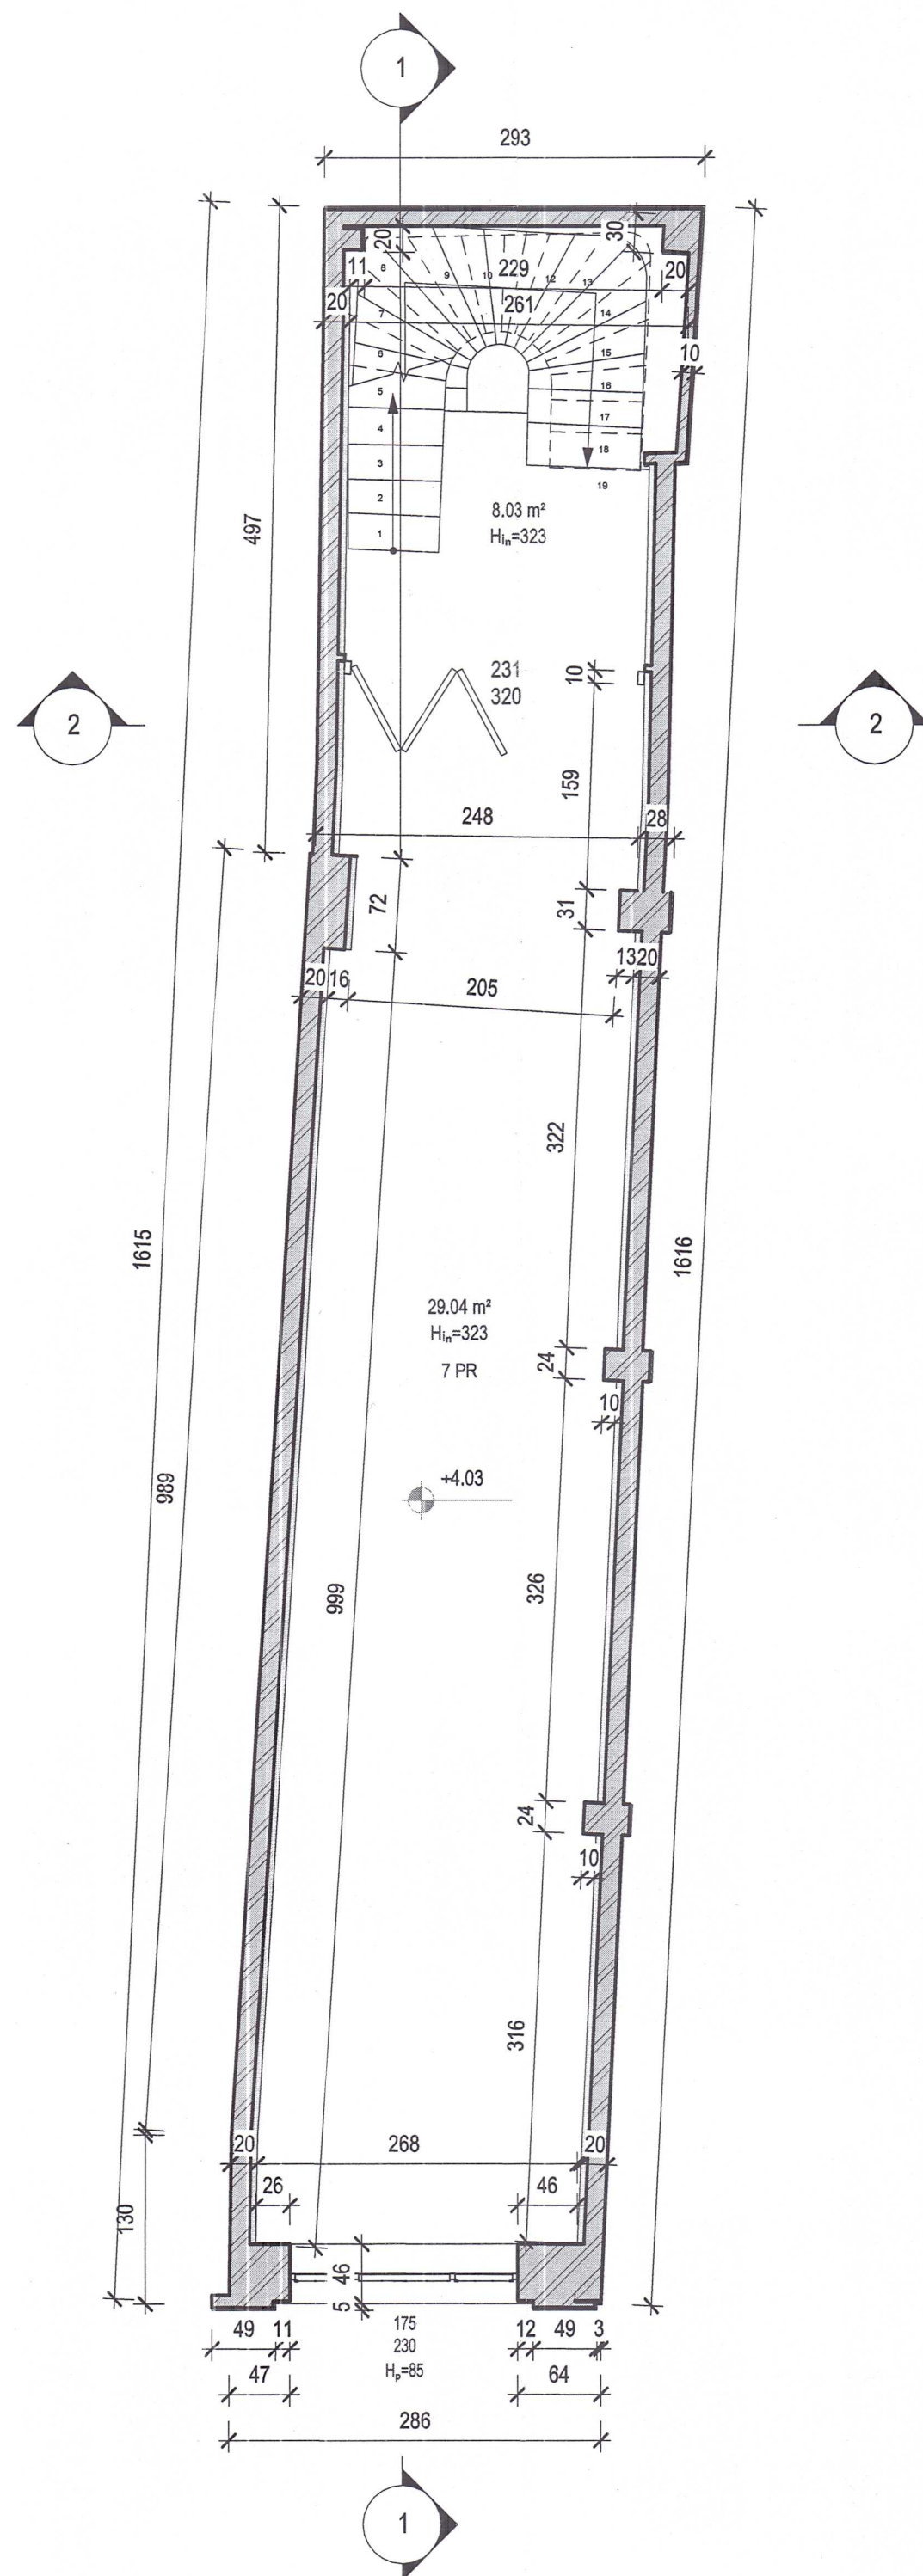

PR Priza

Elemente existente din zidarie



Suprafața desfășurată etaj 1 48.25 m²

Revizia Nr.: Revision No.:	Data: Date:	Emisă de: Issued by:	Descriere: Description:
PROIECTANT GENERAL / GENERAL DESIGNER: POPP & ASOCIAȚII Sediu social: București, sector 3, Aleea Barajului Cucuteni, nr.2, Bl.M4a, Sc.3, et.1, apt.14 Reg.com. J40/6425/24.07.2002 Punct de lucru București: Calea Grivitei Nr. 136, Sector 1, București Tel. +40(21)3178828 E-mail: office@popp-si-asociatii.ro			
PROIECTANT DE SPECIALITATE / DESIGNER: POPP & ASOCIAȚII Sediu social: București, sector 1, Strada Vasile Alecsandri nr.22 Reg. com. J40/8383/27.04.2007 Punct de lucru București: Calea Grivitei Nr. 136, Sector 1, București E-mail: office@popp-si-asociatii.ro			
BENEFICIAR / BENEFICIARY: ADMINISTRAȚIA MUNICIPALĂ PENTRU CONSOLIDAREA CLĂDIRILOR CU RISC SEISMIC			
PROIECT NR.: 662/03.03.2023 LOT 1 CONTRACT SUBSECVENT 8			
TITLU PROIECT/ PROJECT NAME: SERVICII DE EXPERTIZĂ TEHNICĂ IMOBIL S+P+2E+POD, STR. LIPSCANI, NR. 44, SECTOR 3, BUCUREȘTI, LOT1/ CONTRACT SUBSECVENT 8 STR. LIPSCANI, NR. 44, SECTOR 3, BUCUREȘTI			
SEF PROIECT PROJECT MANAGER	ing. TIBERIU VISAN	TITLU PLANȘĂ/ SHEET NAME	
SCANARE 3D 3D SCANNING	teh. LEVENT ANDREICA	PLAN ETAJ 1	
DESENAT DRAWN	teh. LEVENT ANDREICA	SCARA SCALE As indicated	
APROBAT APPROVED	ing. TIBERIU VISAN		
R L V 0 0 R A P O 3 0 0 2 6 0 5 2 0 2 3			
FAZĂ / PHASE: CORP / BLD.: COD PLANȘĂ / PLAN NUMBER: REV: DATA / DATE			
COPYRIGHT © by Popp&Asociatii SRL All Rights Reserved Nici o parte din acest document nu poate fi copiată, modificată sau multiplicată fără acordul scris al Popp&Asociatii SRL. Orice modificare a acestui document fără acordul scris al Popp&Asociatii SRL îl va anula în mod automat. No part of this document may be reproduced, modified or multiplied without the prior written permission of Popp&Asociatii SRL. Any modifications to this document without the written permission of Popp&Asociatii SRL shall render it invalid & unusable.			