


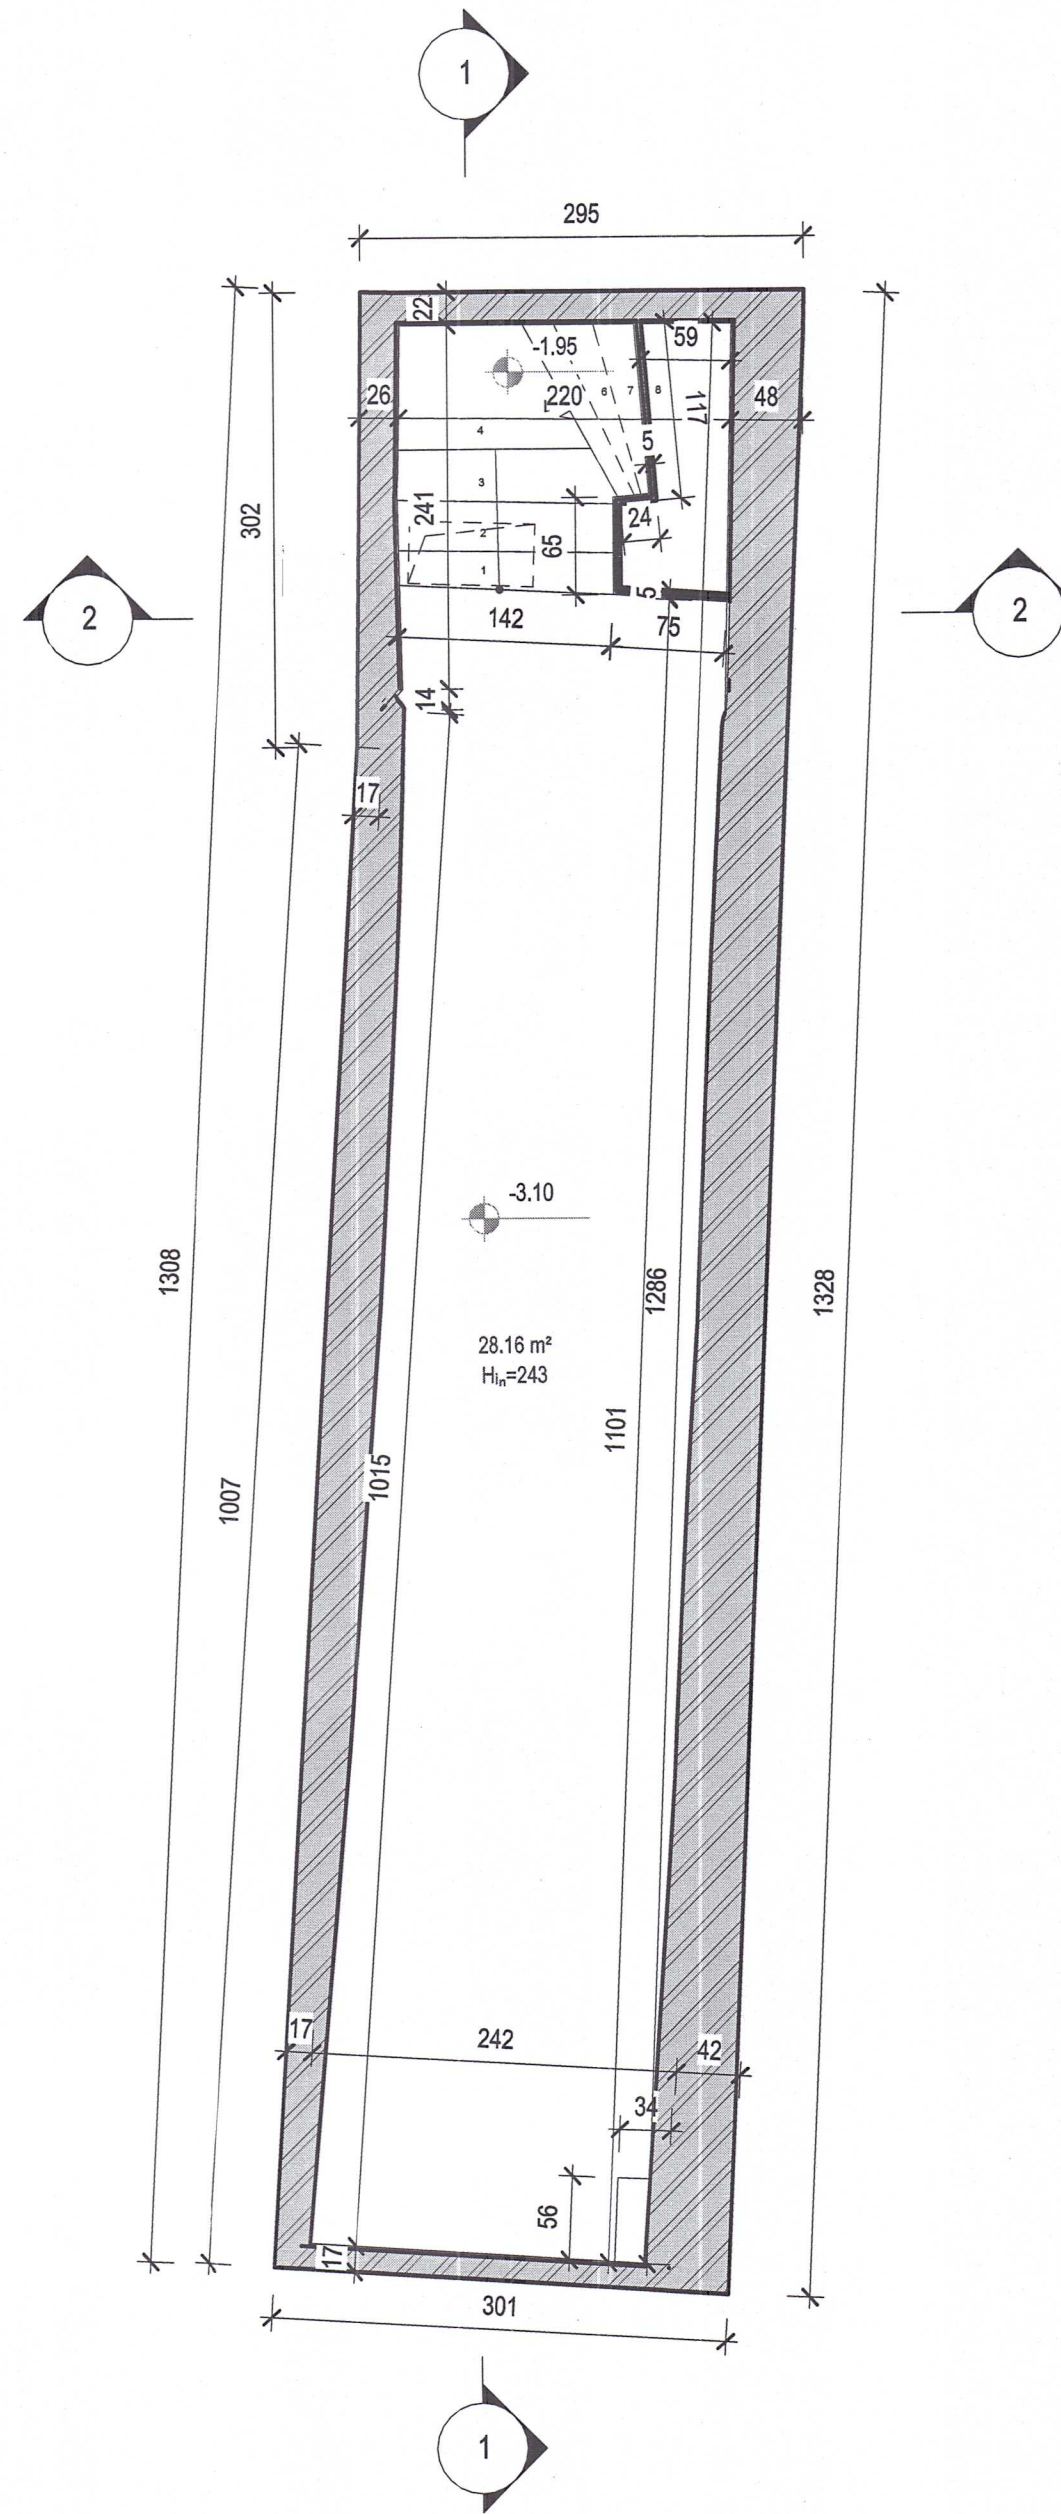

Elemente existente din zidarie



Suprafața desfășurată subsol 39.26 m²

Revizia Nr.:	Data:	Emisă de:	Descriere:
Revision No.:	Date:	Issued by:	Description:
PROIECTANT GENERAL / GENERAL DESIGNER:			
POPP & ASOCIAȚII		Sediul social: București, sector 3, Alea Văcărești, nr. 2, Bl. M4a, Sc. 3, et. 1, apt. 14 Reg. com. J40/6425/24.07.2002	
Punct de lucru București: Calea Griviței Nr. 136, Sector 1, București Tel. +40(21)3178928 E-mail: office@popp-si-asociatii.ro			
PROIECTANT DE SPECIALITATE / DESIGNER:			
POPP & ASOCIAȚII BIM TECHNOLOGIES		Sediul social: București, sector 1, Strada Vasile Alecsandri, nr. 12 Reg. com. J40/8383/27.04.2007	
Punct de lucru București: Calea Griviței Nr. 136, Sector 1, București E-mail: office@popp-si-asociatii.ro			
BENEFICIAR / BENEFICIARY: ADMINISTRAȚIA MUNICIPALĂ PENTRU CONSOLIDAREA CLĂDIRILOR CU RISC SEISMIC			
PROIECT NR.: 662/03.03.2023 LOT 1 CONTRACT SUBSEQUENT 8			
TITLU PROIECT/ PROJECT NAME:		SERVICII DE EXPERTIZĂ TEHNICĂ IMOBIL S+P+ZE+POD, STR. LIPSCANI, NR. 44, SECTOR 3, BUCUREȘTI, LOT1/ CONTRACT SUBSEQUENT 8 STR. LIPSCANI, NR. 44, SECTOR 3, BUCUREȘTI	
ȘEF PROIECT PROJECT MANAGER	ing. TIBERIU VISAN	TITLU PLANȘĂ / SHEET NAME	SCARA SCALE
SCANARE 3D 3D SCANNING	teh. LEVENT ANDREICA	PLAN SUBSOL	As indicated
DESENAT DRAWN	teh. LEVENT ANDREICA		
APROBAT APPROVED	ing. TIBERIU VISAN		
R L V 0 0 R A P 0 1 0 0 2 6 0 5 2 0 2 3			
FAZĂ / PHASE:		CORP / BLD.: COD PLANȘĂ / PLAN NUMBER:	REV: DATA / DATE
COPYRIGHT © by Poppi&Asociatii SRL All Rights Reserved Nici o parte din acest document nu poate fi copiată, modificată sau multiplicată fără acordul scris al Poppi&Asociatii SRL. Orice modificare a acestui document fără acordul scris al Poppi&Asociatii SRL îl va anula în mod automat. No part of this document may be reproduced, modified or multiplied w/o the prior written permission of Poppi&Asociatii SRL. Any modifications to this document w/o the written permission of Poppi&Asociatii SRL shall render it invalid & unusable.			