


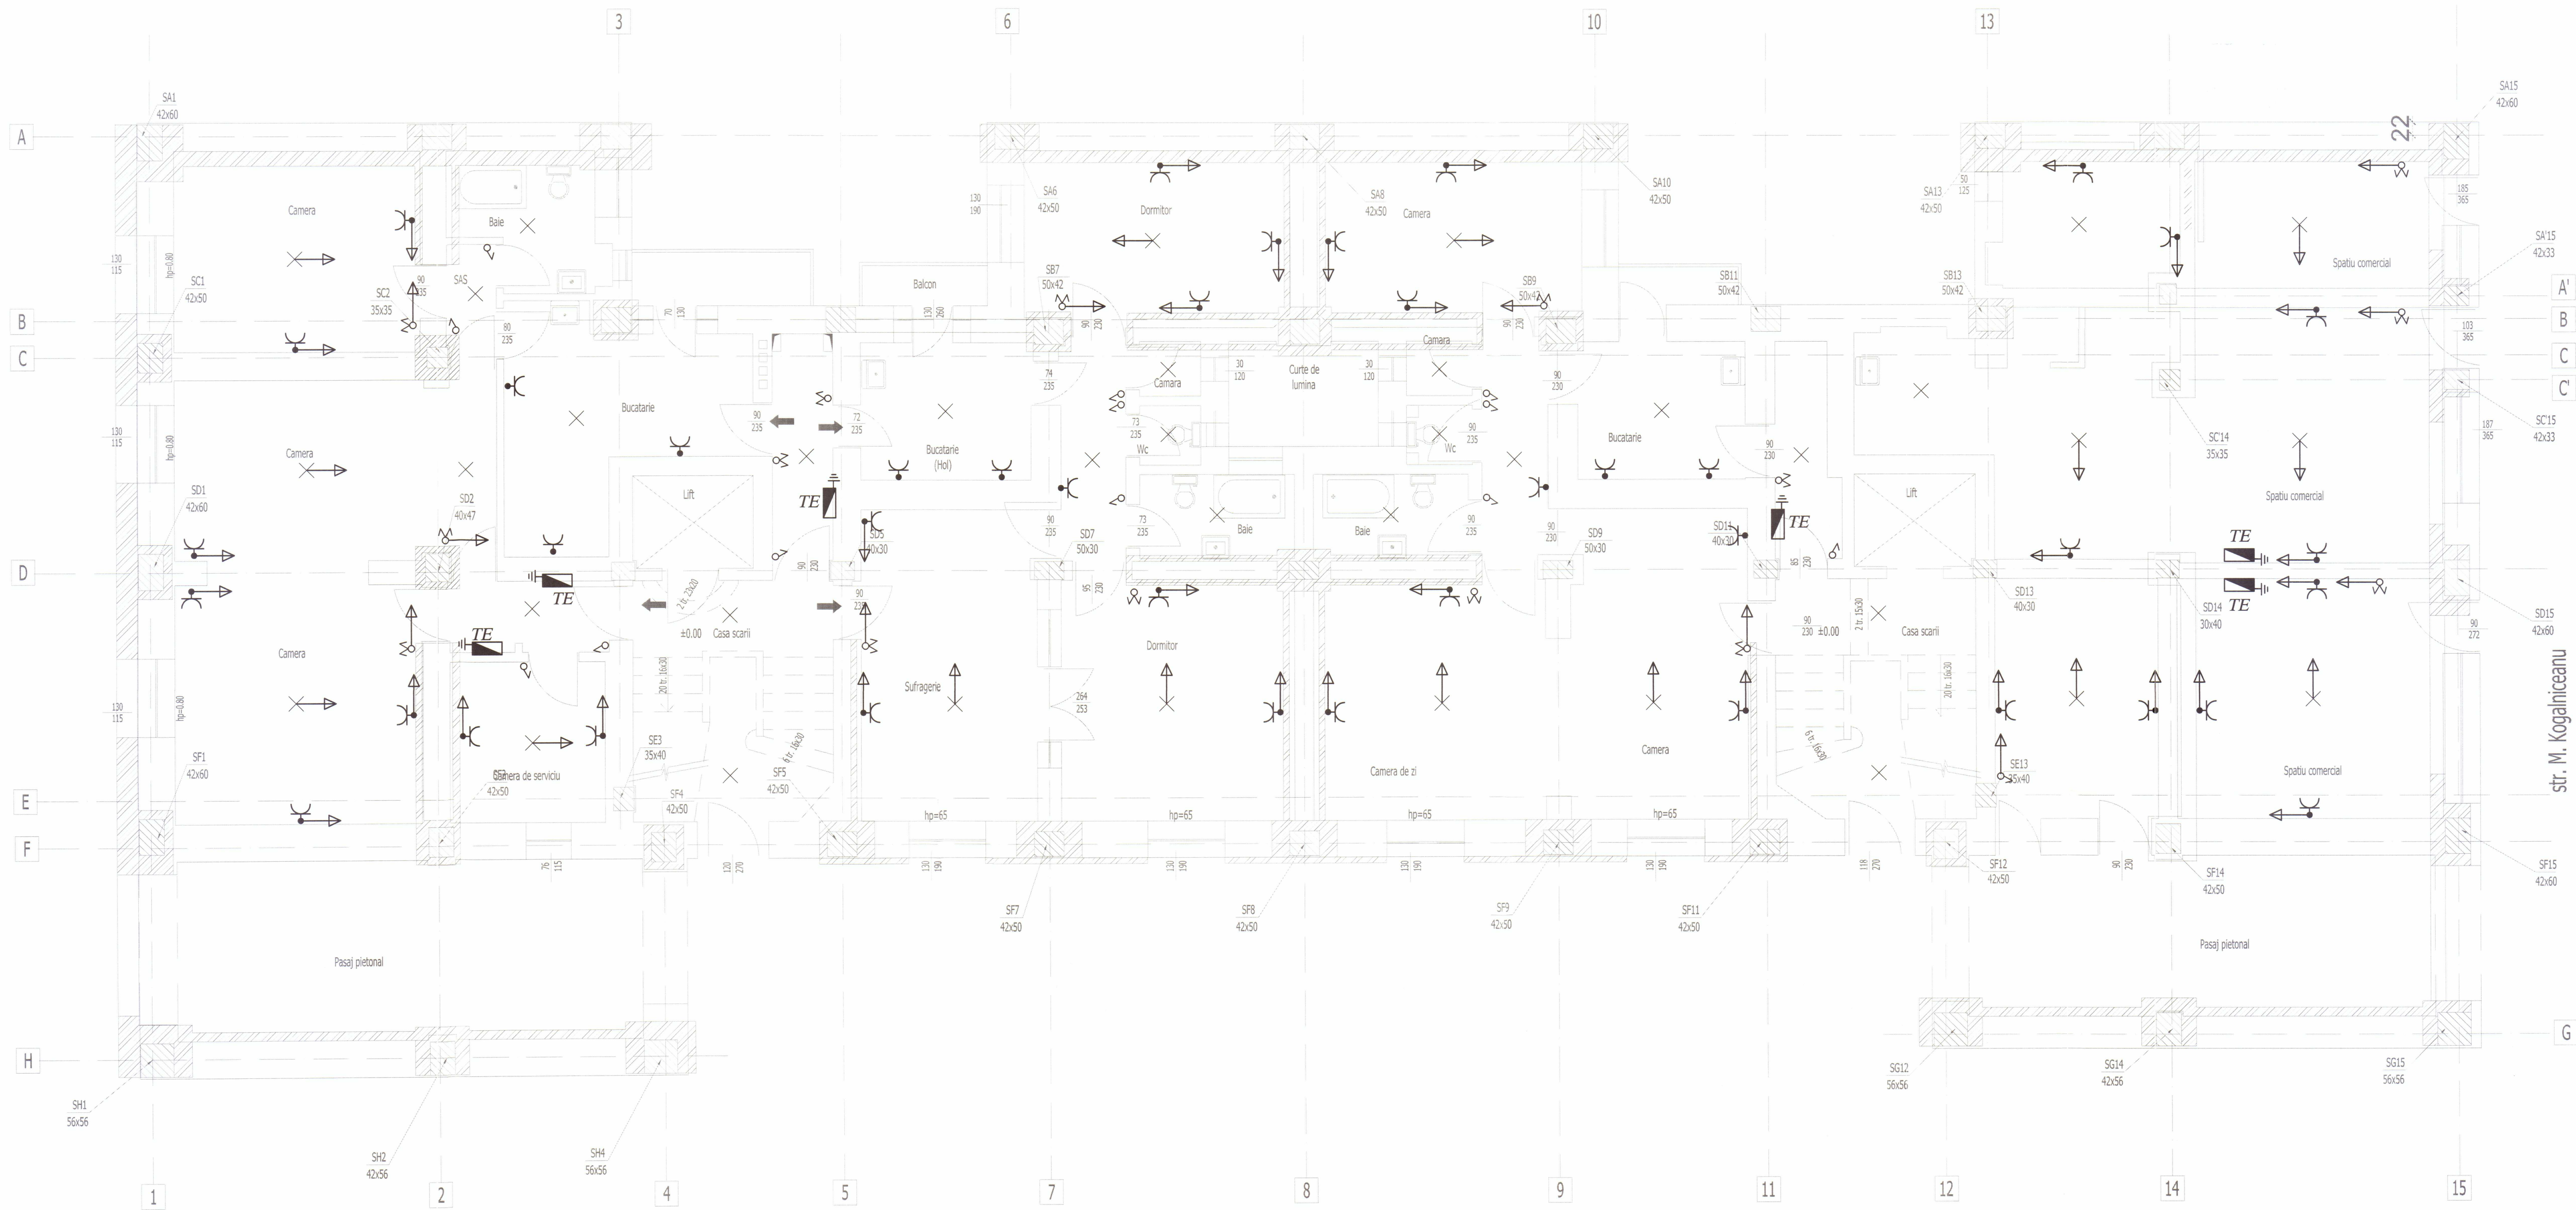

LEGENDA :

- Tablou electric
- Priza simpla, cu contact de protectie, 16A, 230V IP20
- Loc lampa
- La circuit existent pe zidul afectat ce se va reface dupa consolidare
- Priza simpla, cu contact de protectie, 16A, 230V IP54
- Comutator, 10A, 250V, IP20
- Intrerupator, 10A, 250V, IP20
- Intrerupator, 10A, 250V, IP54
- Comutator, 10A, 250V, IP54
- Intrerupator cap scara, 10A, 250V, IP20


ACEST PLAN SE CONSULTA IMPREUNA CU :

- memoriul tehnic justificativ
- caietul de sarcini
- planurile de arhitectura, planurile de instalatii termice si sanitare.

Proiectul cuprinde urmatoarele lucrari de instalatii electrice ce se vor realiza in zonele afectate de consolidare:
-demontari, remontari si revizuri aparate de conectare (prize si intrerupatoare) si corpuri de iluminat
-demontari si inlocuiri de tuburi conductoare
-demontari, remontari si reviziuri tablouri de distributie
-revizuirea legaturilor, curatirea contactelor, la aparatele montate in tablouri precum si inlocuirea aparatelor deteriorate iremediabil
-nu sunt cuprinse in prezentul proiect instalatiile interioare proprietatea Electrica SA si Romtelecom



VERIFICARE	Ing. J. Aronovici	SEMNAȚURA	A, B, C, D, E, F	REFERAT NR./ DATA
PROIECTANT DE SPECIALITATE:	S.C. PROCEMA Engineering S.R.L.	SEMNAȚURA	CERINTA	PROIECT: MB 8642/2011
SEF PROIECT	Ing. N. Stamate	SEMNAȚURA	BENEFICIAR:	PRIMĂRIA MUNICIPIULUI BUCUREȘTI
PROIECTAT	Ing. M. N. Andrei	SEMNAȚURA	PROIECTARE LUCRARI DE CONSOLIDARE	IMOBIL DE LOCUINȚE DIN STR. M. KOGALNICEANU, NR. 30 SECTOR 5, BUCUREȘTI
DESENAT	Ing. M. N. Andrei	SEMNAȚURA	CORP A	Planșă: IE - 02
		DATA: 2011	INSTALAȚII ELECTRICE	

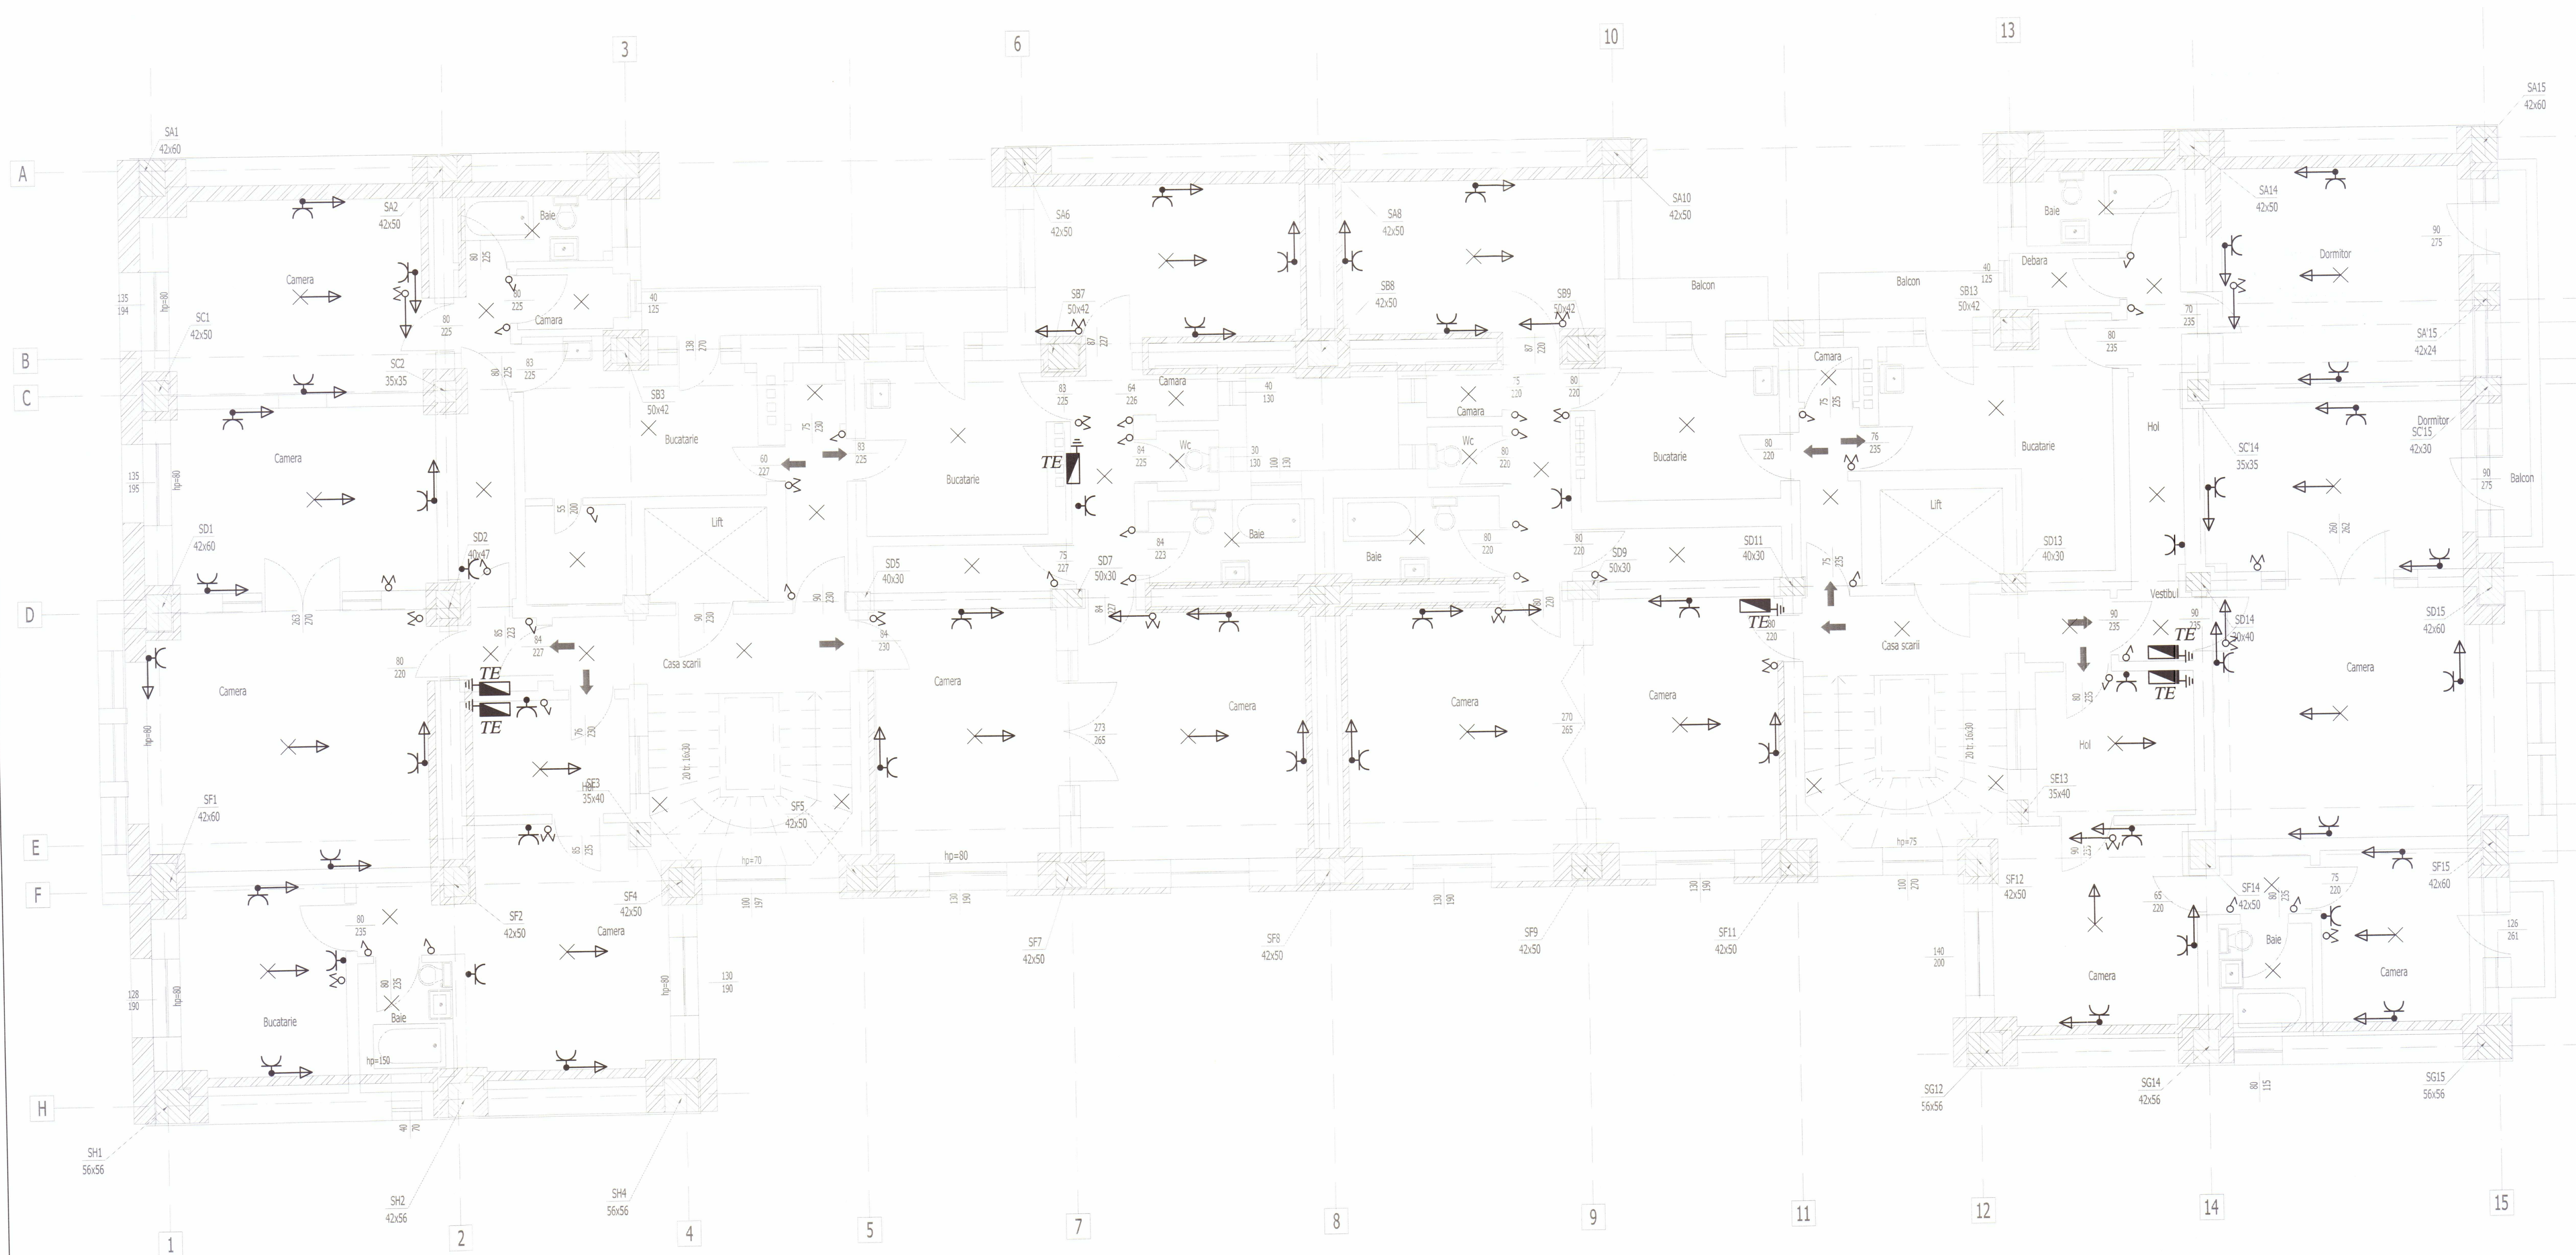

LEGENDA :

- Tablou electric
- Priza simpla, cu contact de protectie, 16A, 230V IP20
- Loc lampa
- La circuit existent pe zidul afectat ce se va reface dupa consolidare
- Priza simpla, cu contact de protectie, 16A, 230V IP54
- Comutator, 10A, 250V, IP20
- Intrerupator, 10A, 250V, IP20
- Intrerupator, 10A, 250V, IP54
- Comutator, 10A, 250V, IP54
- Intrerupator cap scara, 10A, 250V, IP20

ACEST PLAN SE CONSULTA IMPREUNA CU :

- memoriul tehnic justificativ
- caietul de sarcini
- planurile de arhitectura, planurile de instalatii termice si sanitare.


Proiectul cuprinde urmatoarele lucrari de instalatii electrice ce se vor realiza in zonele afectate de consolidare:

- demontrari, remontari si revizuri aparate de conectare (prize si intreruptoare) si corpuri de iluminat
- demontrari si inlocuiri de tuburi conductoare
- demontrari, remontari si revizii tablouri de distributie
- revizuirea legaturilor, curatirea contactelor, la aparatele montate in tablouri precum si inlocuirea aparatelor deteriorate iremediabil
- nu sunt cuprinse in prezentul proiect instalatiile interioare proprietatea Electrica SA si Romtelecom



VERIFICARE	Ing. J. Aronovici	NUME	SEMNATURA	A, B, C, D, E, F	REFERAT NR./ DATA	Proiect MB 86
PROIECTANT DE SPECIALITATE:	S.C. PROCENA Engineering S.R.L.	INGINIER	SEMNATURA	BENEFICIAR:	PRIMARIA MUNICIPIULUI BUCURESTI	Faza: P.T.+
SPECIFICATIE	NUME	SEMNATURA	SCARA 1:50	PROIECTARE LUCRARI DE CONSOLIDARE	IMOBIL DE LOCUINTA DIN STR. M. KOJALNICANU, NR. 30 SECTOR 5, BUCURESTI	PIE
SEF PROIECT	Ing. N. Stancu	SEMNATURA	DATA: 2011	Obiect: CORP A	INSTALATII ELECTRICE	PIE
PROIECTAT	Ing. M. N. Andrei	SEMNATURA		Plan etaja 1,2,3,4 - Iluminat si prize		
DESENAT	Ing. M. N. Andrei	SEMNATURA				

PLAN CONSOLIDARE PERETI - PARTER
SCARA 1:50

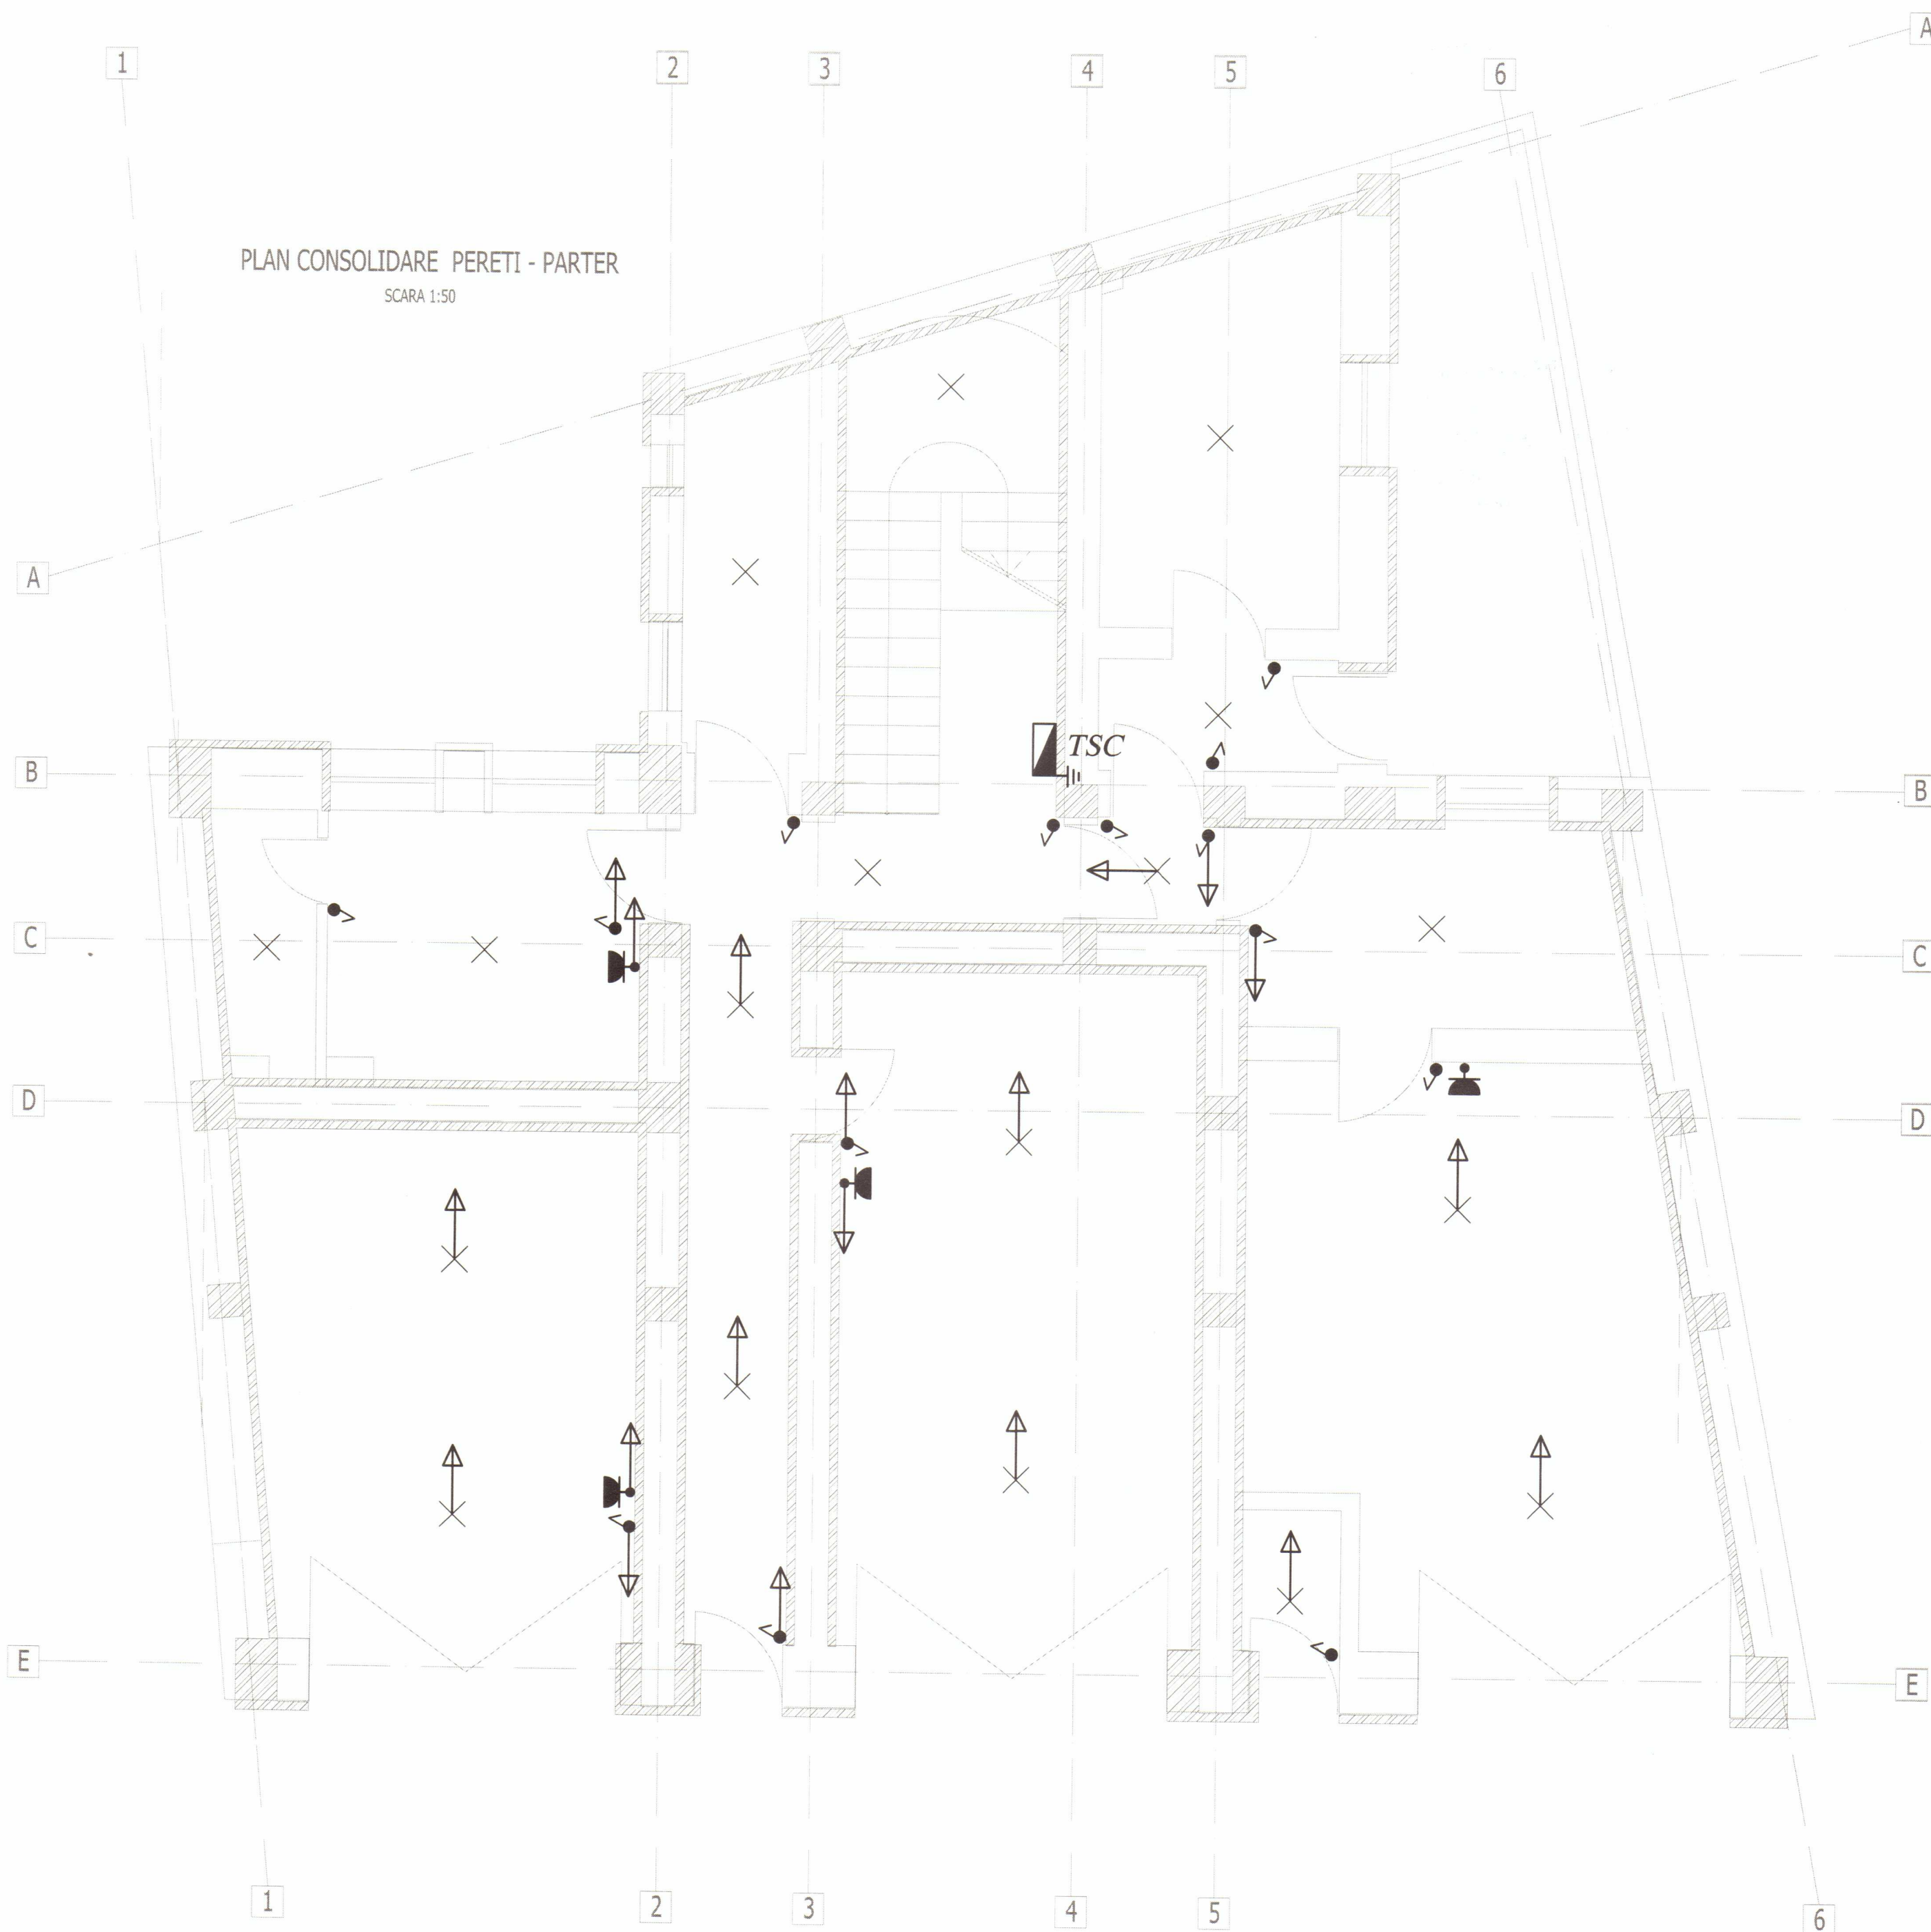

LEGENDA :

- Tablou electric
- Priza simpla, cu contact de protectie, 16A, 230V IP20
- Loc lampa
- La circuit existent pe zidul afectat ce se va reface dupa consolidare
- Priza simpla, cu contact de protectie, 16A, 230V IP54
- Comutator, 10A, 250V, IP20
- Intrerupator, 10A, 250V, IP20
- Intrerupator, 10A, 250V, IP54
- Comutator, 10A, 250V, IP54
- Intrerupator cap scara, 10A, 250V, IP20


ACEST PLAN SE CONSULTA IMPREUNA CU :

- memoriul tehnic justificativ
- caietul de sarcini
- planurile de arhitectura, planurile de instalatii termice si sanitare.

Proiectul cuprinde urmatoarele lucrari de instalatii electrice ce se vor realiza in zonele afectate de consolidare:

- demontrari, remontari si revizuri aparate de conectare (prize si intrerupatoare) si corpuri de iluminat
- demontrari si inlocuiri de tuburi conductoare
- demontrari, remontari si revizii tablouri de distributie
- revizuirea legaturilor, curatirea contactelor, la aparatele montate in tablouri precum si inlocuirea aparatelor deteriorate iremediabil
- nu sunt cuprinse in prezentul proiect instalatiile interioare proprietatea Electrica SA si Romtelecom

VERIFICARE	ing. J. Aronovici	SEMNAURA	A, B, C, D, E, F	REFERAT NR./ DATA
PROIECTANT DE SPECIALITATE:	S.C.PROCEMA Engineering S.R.L. J40/7772/2004	SEMNAURA	BENEFICIAR:	Proiect:
SPECIFICATIE	NUME	SEMNAURA	PRIMARIA MUNICIPIULUI BUCURESTI	MB 8642/2010
SEF PROIECT	ing. N. Stamate	SEMNAURA	PROIECTARE LUCRARI DE CONSOLIDARE	Faza:
PROIECTAT	ing. M. N. Andrei	SEMNAURA	IMOBIL DE LOCUINTA DIN STR. M. KOGALNICEANU, NR. 30 SECTOR 5, BUCURESTI	P.T.+D.E.
DESENAT	ing. M. N. Andrei	SEMNAURA	Obiect: CORP B	Plansa:
		DATA: 2011	INSTALATII ELECTRICE	IE - 04
			Plan parter - Iluminat si prize	

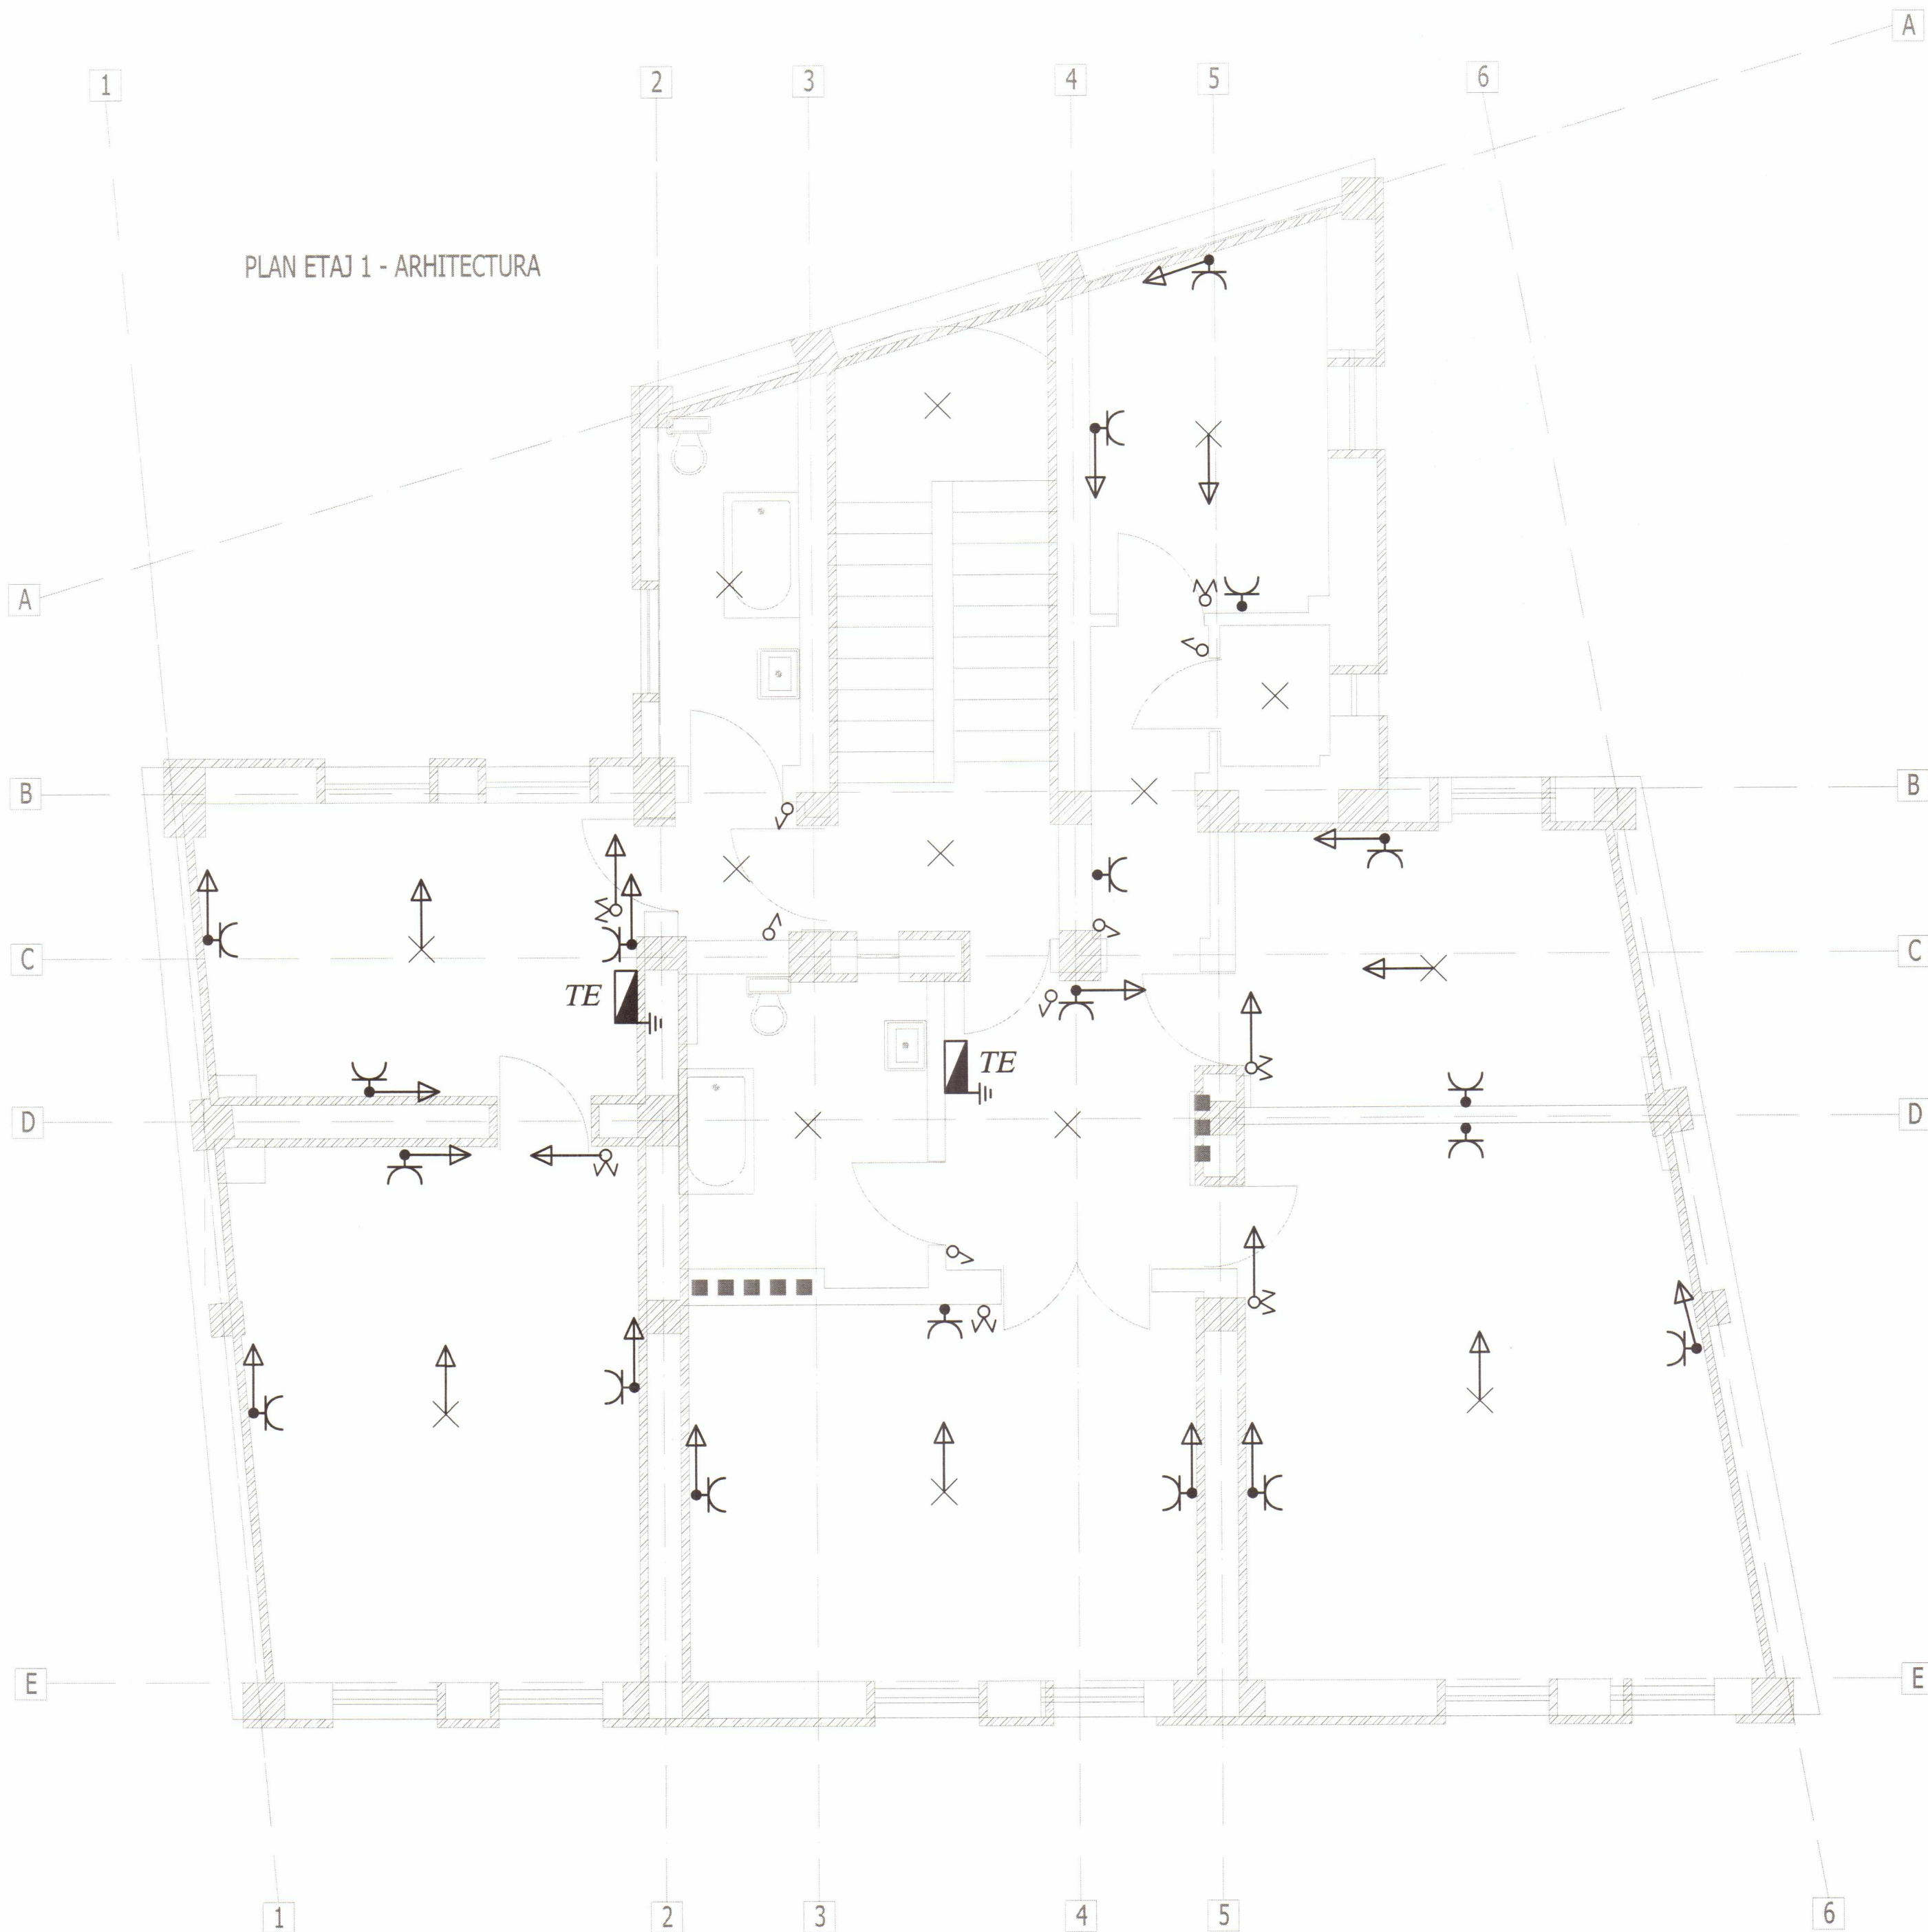

LEGENDA :

- Tablou electric
- Priza simpla, cu contact de protectie, 16A, 230V IP20
- Loc lampa
- La circuit existent pe zidul afectat ce se va reface dupa consolidare
- Priza simpla, cu contact de protectie, 16A, 230V IP54
- Comutator, 10A, 250V, IP20
- Intrerupator, 10A, 250V, IP20
- Intrerupator, 10A, 250V, IP54
- Comutator, 10A, 250V, IP54
- Intrerupator cap scara, 10A, 250V, IP20


ACEST PLAN SE CONSULTA IMPREUNA CU :

- memoriul tehnic justificativ
- caietul de sarcini
- planurile de arhitectura, planurile de instalatii termice si sanitare.

Proiectul cuprinde urmatoarele lucrari de instalatii electrice ce se vor realiza in zonele afectate de consolidare:

- demontrari, remontari si revizuri aparate de conectare (prize si intrerupatoare) si corpuri de iluminat
- demontrari si inlocuri de tuburi conductoare
- demontrari, remontari si reviziuri tablouri de distributie
- revizuirea legaturilor, curatirea contactelor, la aparatele montate in tablouri precum si inlocuirea aparatelor deteriorate iremediabil
- nu sunt cuprinse in prezentul proiect instalatiile interioare proprietatea Electrica SA si Romtelecom

VERIFICARE	ing. J. Aronovici	SEMNAURA	A, B, C, D, E, F	REFERAT NR./ DATA
PROIECTANT DE SPECIALITATE:	S.C. PROCEMA Engineering S.R.L.	SEMNAURA	BENEFICIAR:	Proiect:
	340/7772/2004		PRIMARIA MUNICIPIULUI BUCURESTI	MB 8642/2010
SPECIFICATIE	NUME	SEMNAURA	SCARA 1:50	Faza:
SEF PROIECT	ing. N. Stamate			P.T.+D.E.
PROIECTAT	ing. M. N. Andrei		DATA: 2011	Plansa:
DESENAT	ing. M. N. Andrei			IE - 05
				Obiect: CORP B
				INSTALATII ELECTRICE
				Plan etaj1 - Iluminat si prize

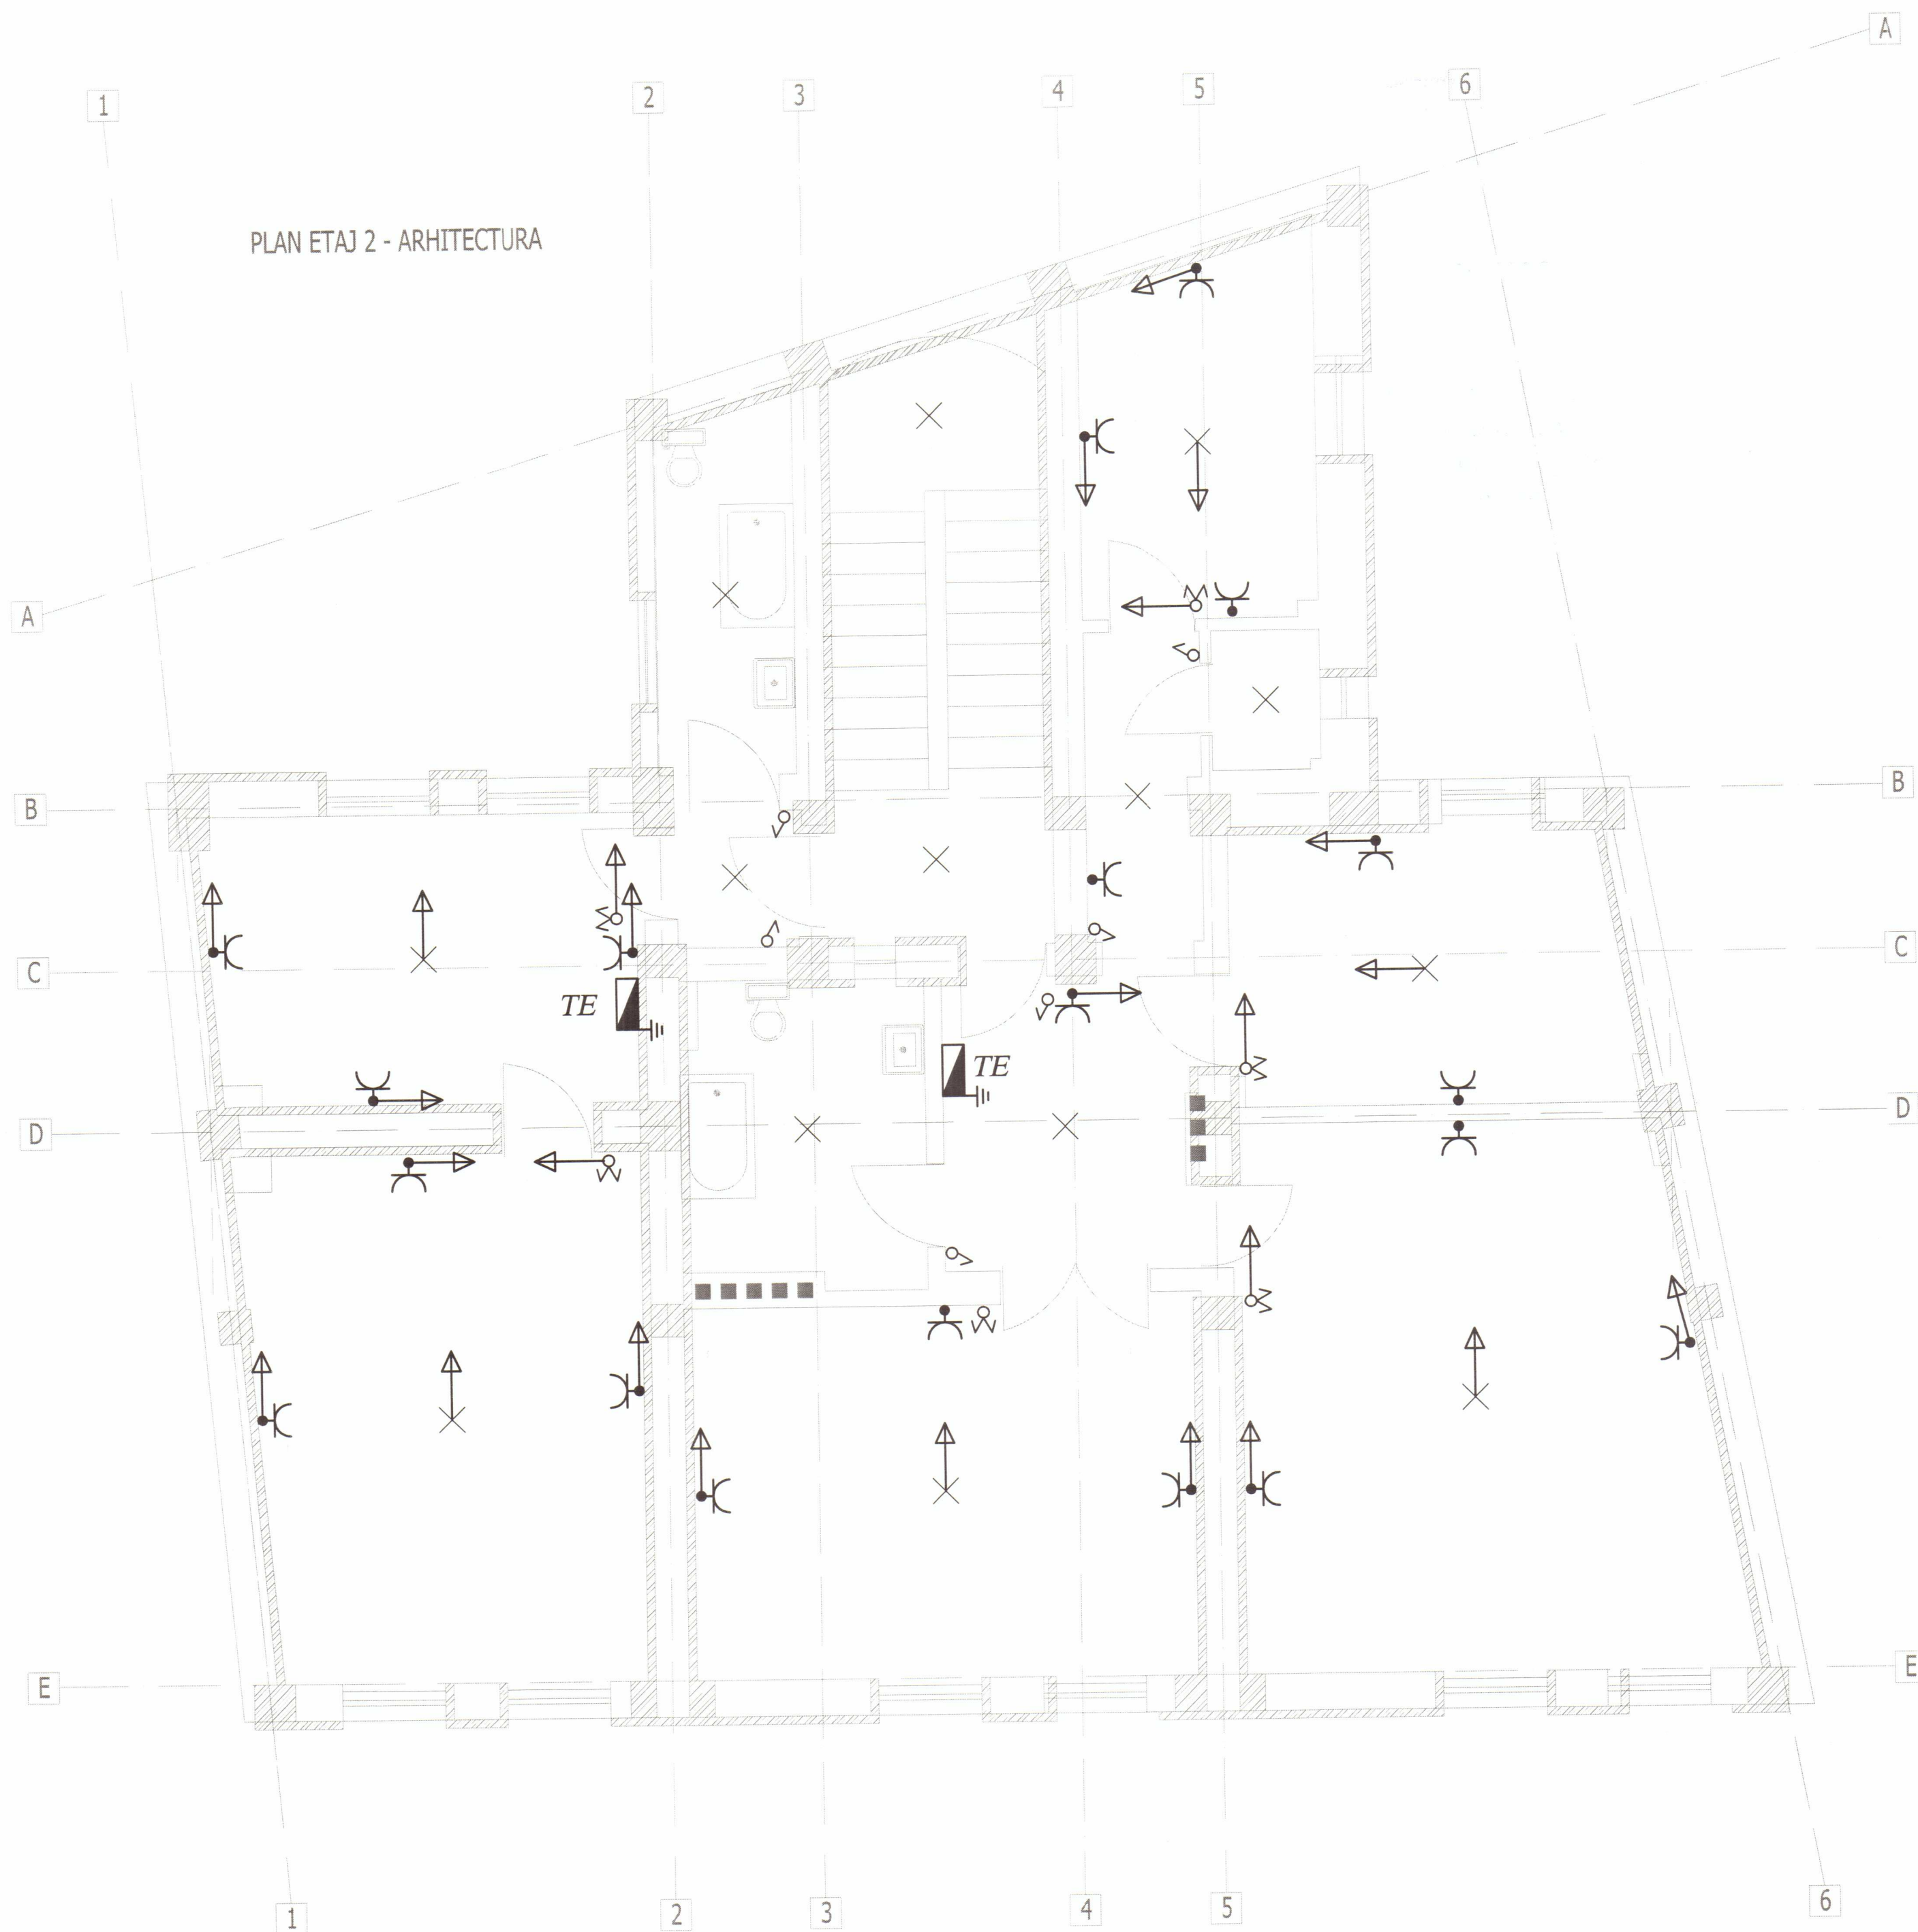

LEGENDA :

-  **Tablou electric**
-  **Priza simpla, cu contact de protectie, 16A, 230V IP20**
-  **Loc lampa**
-  **La circuit existent pe zidul afectat ce se va reface dupa consolidare**
-  **Priza simpla, cu contact de protectie, 16A, 230V IP54**
-  **Comutator, 10A, 250V, IP20**
-  **Intrerupator, 10A, 250V, IP20**
-  **Intrerupator, 10A, 250V, IP54**
-  **Comutator, 10A, 250V, IP54**
-  **Intrerupator cap scara, 10A, 250V, IP20**

ACEST PLAN SE CONSULTA IMPREUNA CU :


- memoriul tehnic justificativ
- caietul de sarcini
- planurile de arhitectura, planurile de instalatii termice si sanitare.

Proiectul cuprinde urmatoarele lucrari de instalatii electrice ce se vor realiza in zonele afectate de consolidare:

- demontrari, remontari si revizuri aparate de conectare (prize si intrerupatoare) si corpuri de iluminat
- demontrari si inlocuri de tuburi conductoare
- demontrari, remontari si reviziuri tablouri de distributie
- revizuirea legaturilor, curatirea contactelor, la aparatele montate in tablouri precum si inlocuirea aparatelor deteriorate iremediabil
- nu sunt cuprinse in prezentul proiect instalatiile interioare proprietatea Electrica SA si Romtelecom

VERIFICARE	Ing. J. Aronovici	SEMNATURA	A, B, C, D, E, F	REFERAT NR./ DATA
	NUME			
PROIECTANT DE SPECIALITATE: S.C.PROCEMA Engineering S.R.L J40/7772/2004			BENEFICIAR: PRIMARIA MUNICIPIULUI BUCURESTI	Proiect: MB 8642/2010
SPECIFICATIE	NUME	SEMNATURA	SCARA 1:50	Faza: P.T.+D.E.
SEF PROIECT	Ing. N. Stamate			
PROIECTAT	Ing. M. N. Andrei		DATA: 2011	Obiect: CORP B INSTALATII ELECTRICE Plan etaj2 - Iluminat si prize
DESEINAT	Ing. M. N. Andrei			
				Plansa: IE - 06

PLAN MANSARDA - ARHITECTURA

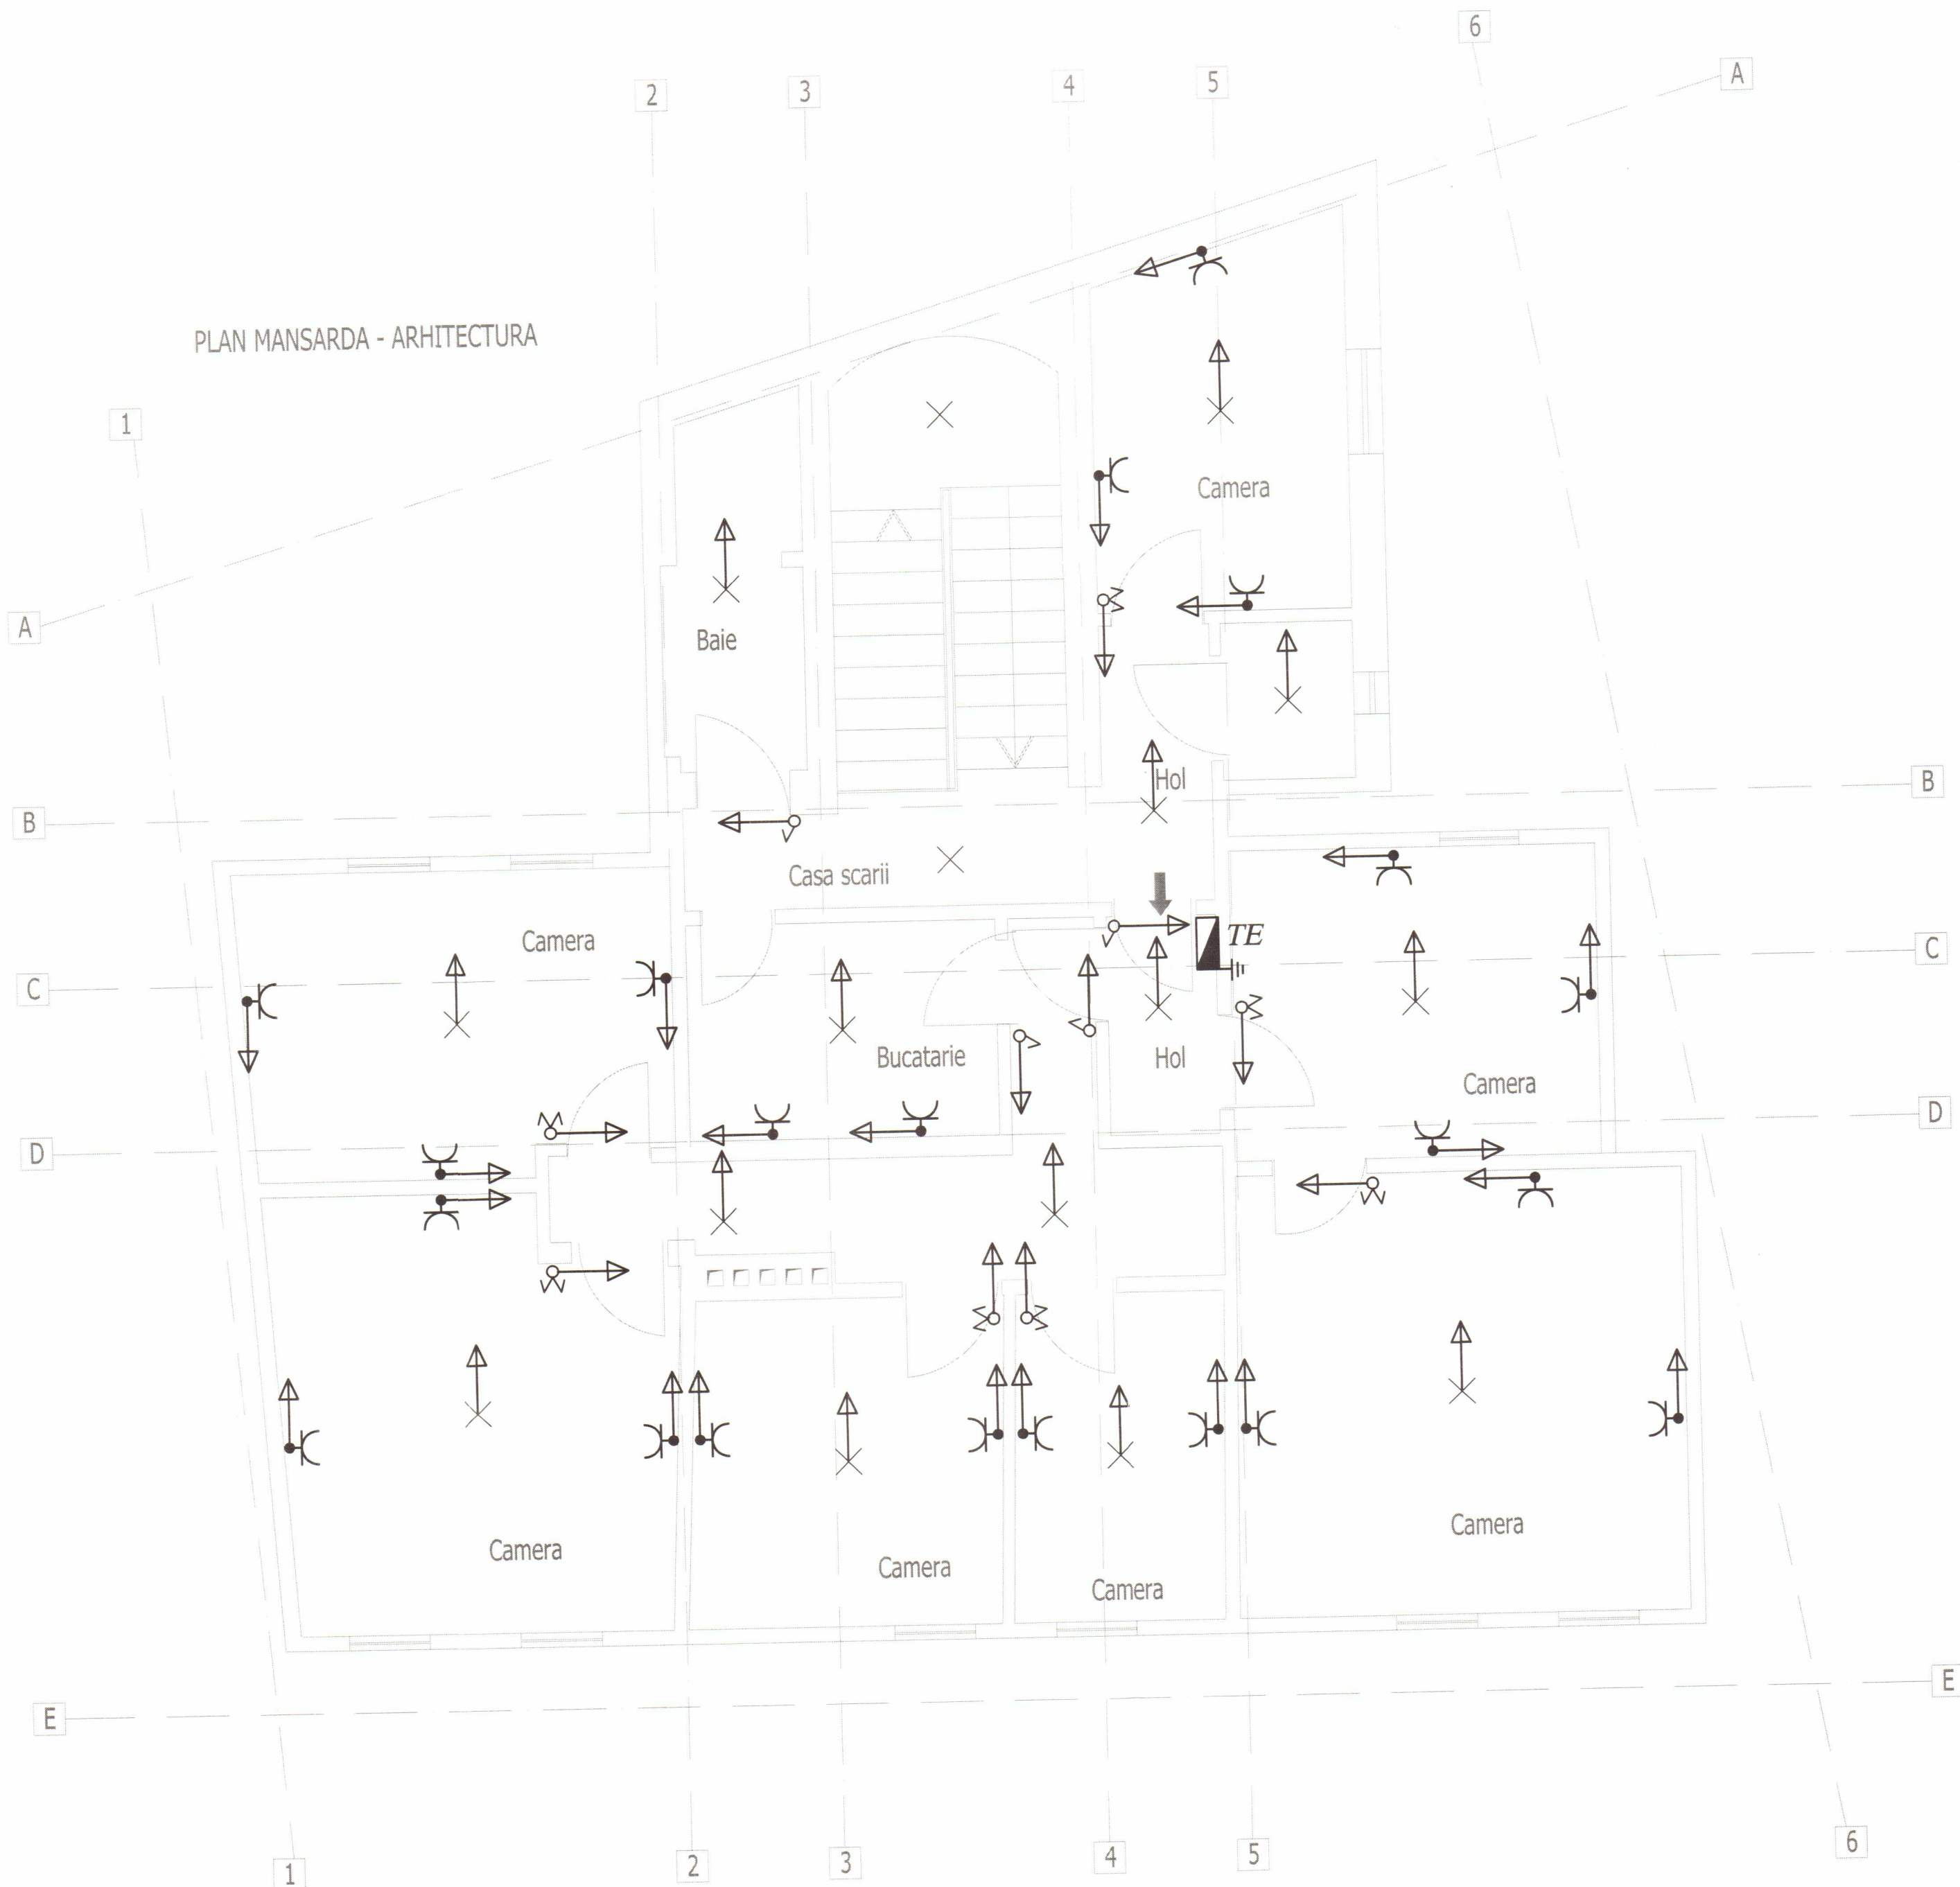

LEGENDA :

-  Tablou electric
-  Priza simpla, cu contact de protectie, 16A, 230V IP20
-  Loc lampa
-  La circuit existent pe zidul afectat ce se va reface dupa consolidare
-  Priza simpla, cu contact de protectie, 16A, 230V IP54
-  Comutator, 10A, 250V, IP20
-  Intrerupator, 10A, 250V, IP20
-  Intrerupator, 10A, 250V, IP54
-  Comutator, 10A, 250V, IP54
-  Intrerupator cap scara, 10A, 250V, IP20




ACEST PLAN SE CONSULTA IMPREUNA CU :

- memoriul tehnic justificativ
- caietul de sarcini
- planurile de arhitectura, planurile de instalatii termice si sanitare.

Proiectul cuprinde urmatoarele lucrari de instalatii electrice ce se vor realiza in zonele afectate de consolidare:

- demontrari, remontari si revizuri aparate de conectare (prize si intrerupatoare) si corpuri de iluminat
- demontrari si inlocuri de tuburi conductoare
- demontrari, remontari si revizuri tablouri de distributie
- revizuirea legaturilor, curatirea contactelor, la aparatele montate in tablouri precum si inlocuirea aparatelor deteriorate iremediabil
- nu sunt cuprinse in prezentul proiect instalatiile interioare proprietatea Electrica SA si Romtelecom

VERIFICARE	ing. J. Aronovici	SEMNTURA	A, B, C, D, E, F	REFERAT NR./ DATA
PROIECTANT DE SPECIALTATE:	S.C. PROCEMA Engineering S.R.L.	SEMNTURA	BENEFICIAR:	Proiect: MB 8642/2010
SPECIFICATIE	NUME	SEMNTURA	CERINTA	Faza: P.T.+D.E.
SEF PROIECT	ing. N. Starnate	SEMNTURA	SCARA 1:50	PROIECTARE LUCRARI DE CONSOLIDARE IMOBIL DE LOCUINTE DIN STR. M. KOGALNICEANU, NR. 30 SECTOR 5, BUCURESTI
PROIECTAT	ing. M. N. Andrei	SEMNTURA	DATA: 2011	Obiect: CORP B INSTALATII ELECTRICE Plan mansarda - Iluminat si prize
DESEINAT	ing. M. N. Andrei	SEMNTURA		Plansa: IE - 07

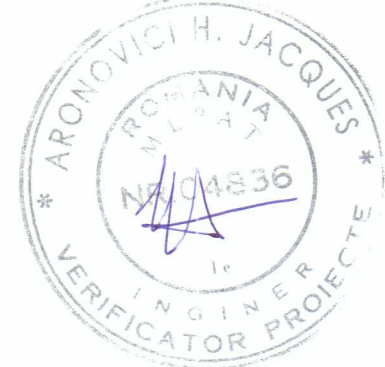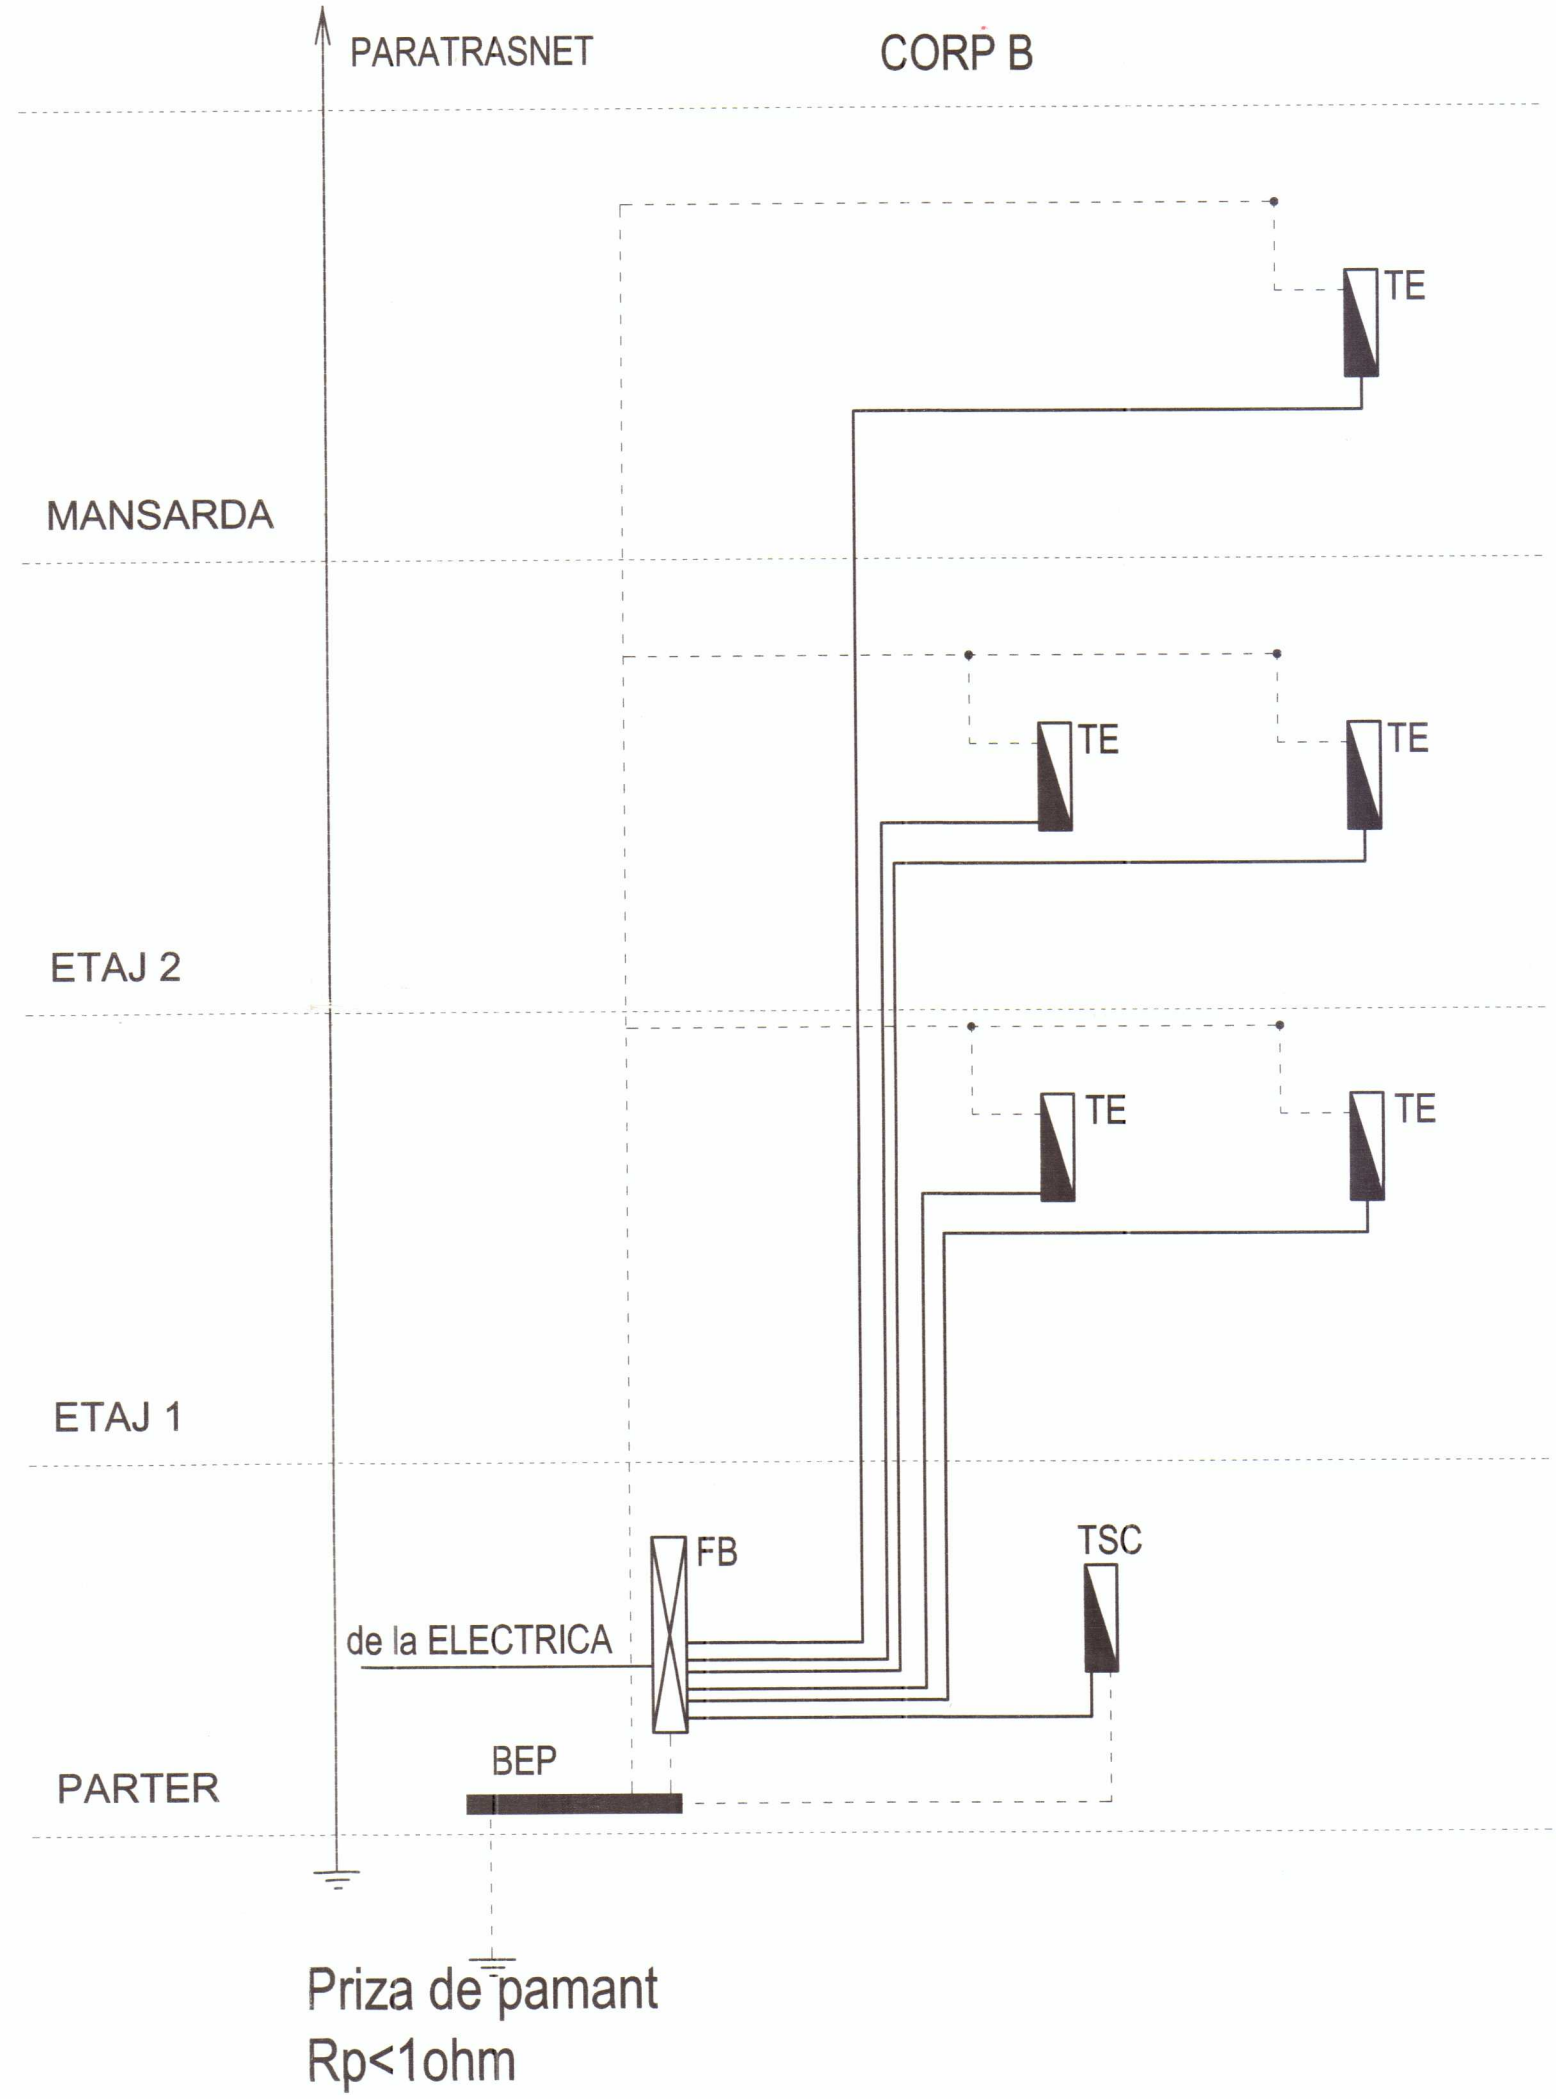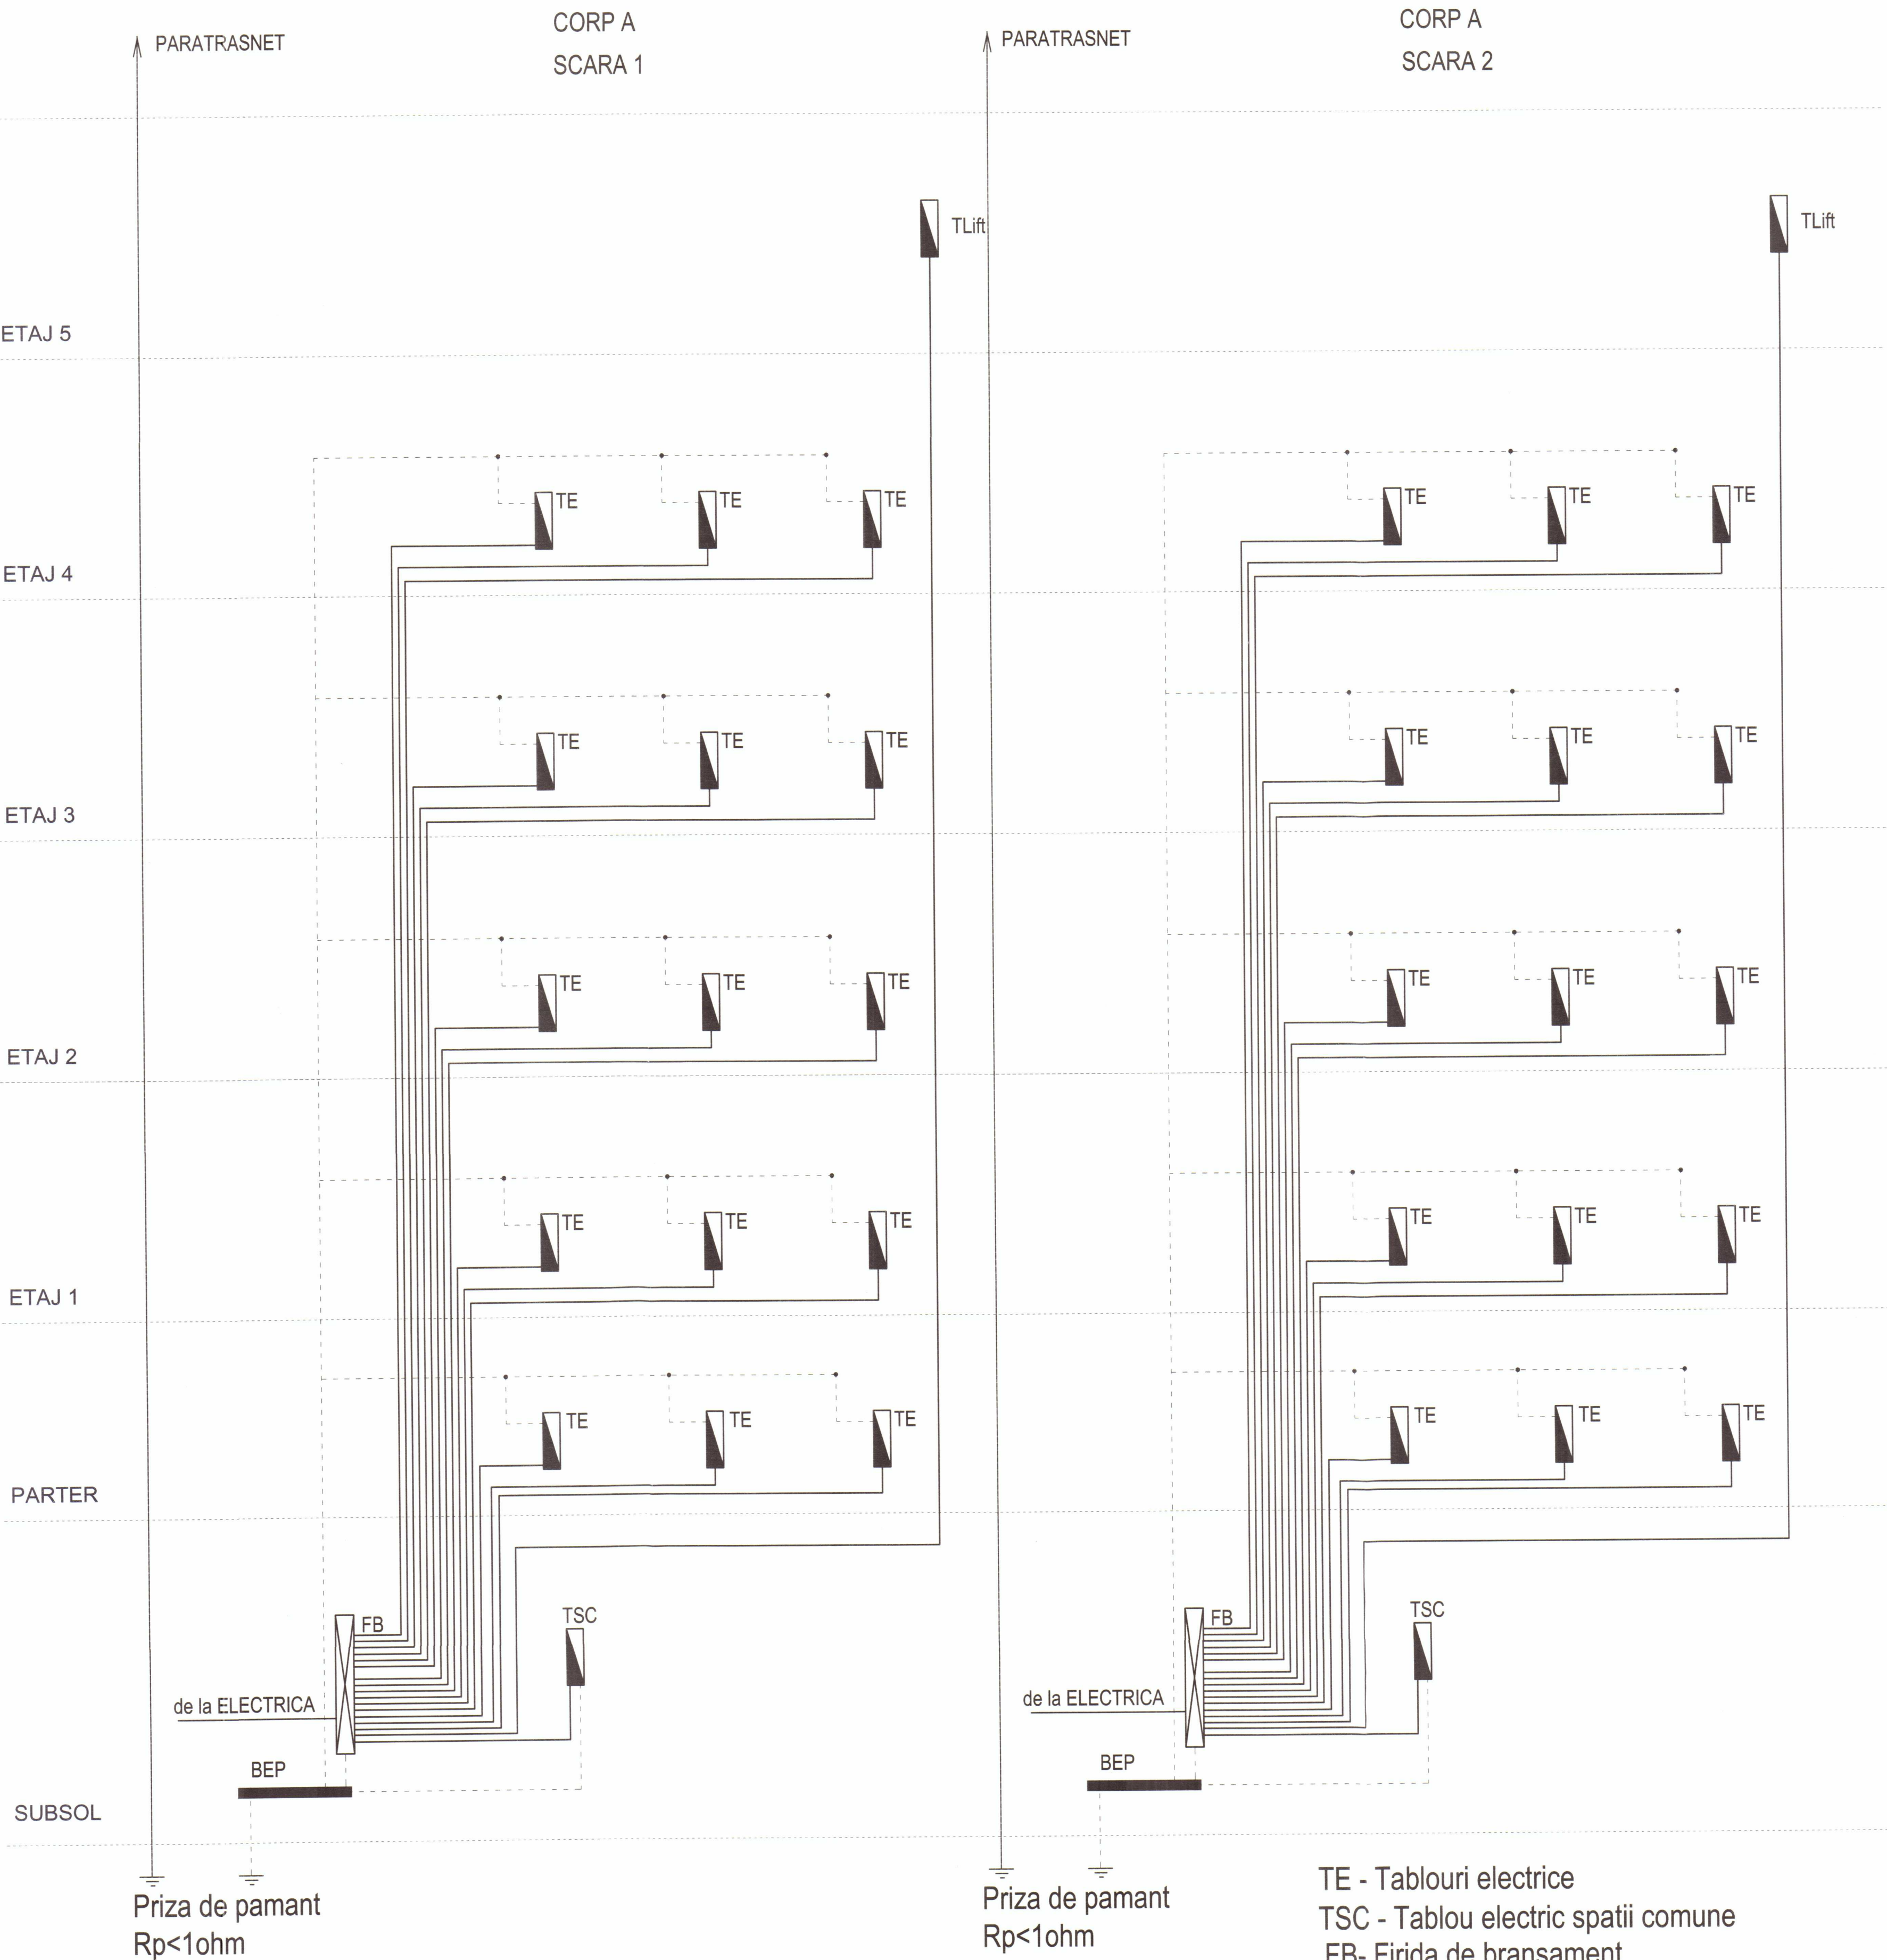

VERIFICARE	Ing. J. Aronovici	NUME	SEMNATURA	A, B, C, D, E, F	REFERAT NR./ DATA
PROIECTANT DE SPECIALITATE:	S.C. PROCEMA Engineering S.R.L.	PROIECTANT	SEMNATURA	BENEFICIAR:	PROIECT: MB 8642/2010
SEF PROIECT	Ing. N. Stamate	PROIECTAT	SEMNATURA	PRIMARIA MUNICIPIULUI BUCURESTI	Faza: P.T.+D.E.
PROIECTAT	Ing. M. N. Andrei	DESENAT	SEMNATURA	PROIECTARE LUCRARI DE CONSOLIDARE IMOBIL DE LOCUINTA DIN STR. M. KOJALNICEANU, NR. 30 SECTOR 5, BUCURESTI	Planşa: IE - 08
DESENAT	Ing. M. N. Andrei	DATA:	2011	Obiect: CORP A si B	
				INSTALATII ELECTRICE	
				Schema generala de distributie	