


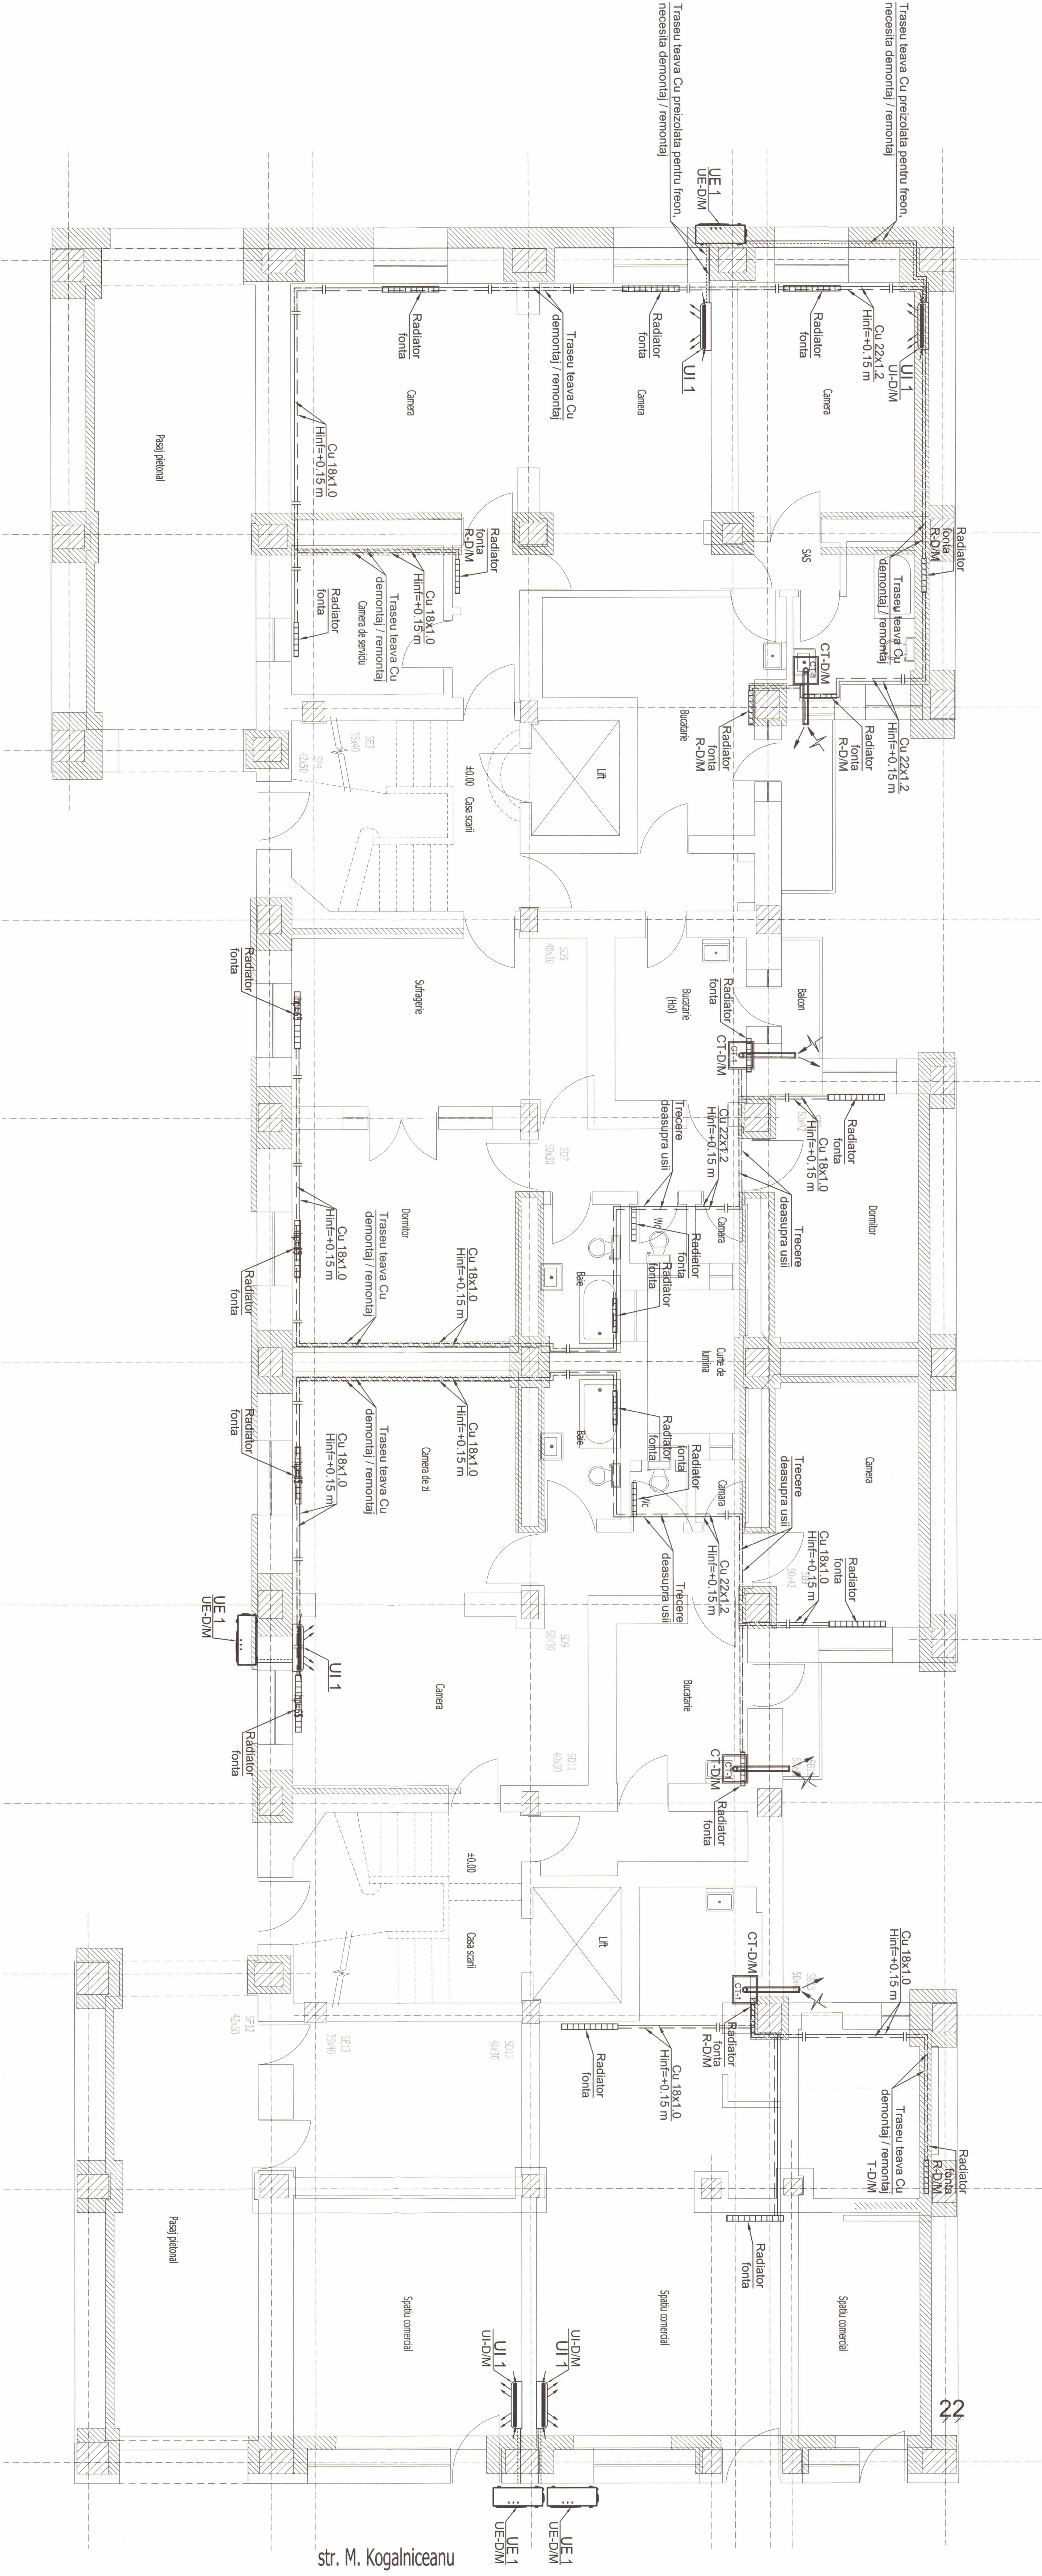

Legenda:

CT-1 Centrala murala pe gaz, cu tiraj forat, cu rol de preparare apa calda menajera si apa calda pentru incalzire cu radiatoare (Centrale existente).

Cu 18x1.0 Teava din cupru semisudura, avand diametrul Ø18x1.0 mm, montata aparent sau in ghire - pentru instalatia de incalzire cu radiatoare

Teava tur apa calda pentru incalzire, traseu din cupru care necesita demontaj/montaj

Teava retur apa calda pentru incalzire, traseu din cupru care necesita demontaj/montaj

Teava tur apa calda pentru incalzire, traseu din cupru care ramane pe pozitie

Teava retur apa calda pentru incalzire, traseu din cupru care ramane pe pozitie

Radiator care necesita manopera demontaj/montaj, din cauza consolidarii structurale

Unitate interioara de climatizare care necesita demontaj/montaj in urma consolidarii structurale


Unitate exterioara de climatizare care necesita demontaj/montaj in urma consolidarii structurale





str. M. Kogalniceanu

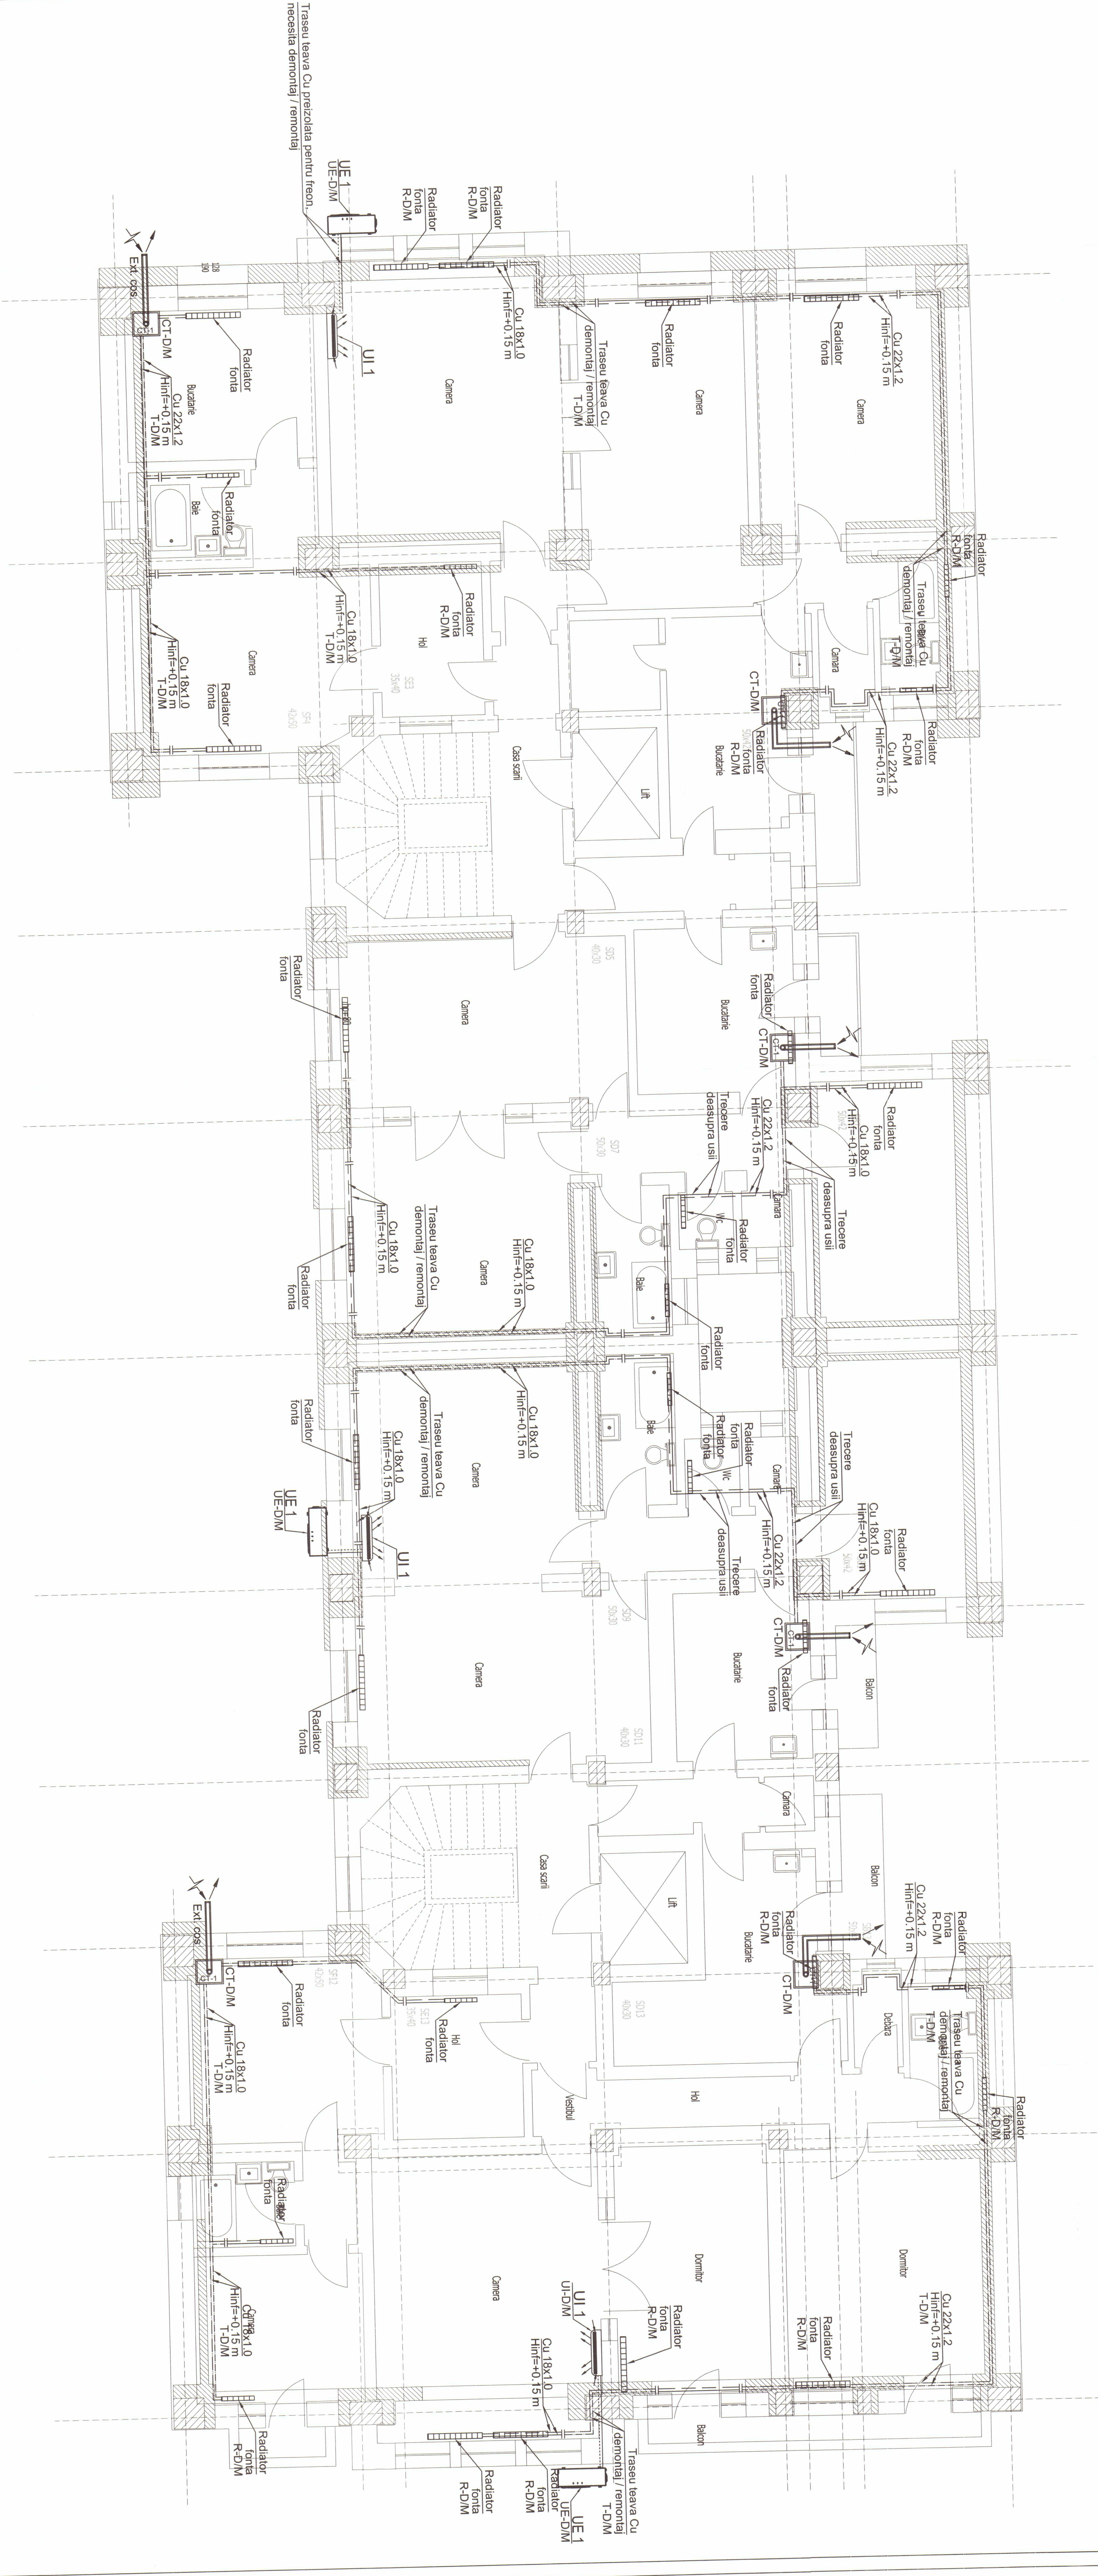

Legenda:

CT-1 Centrala murala pe gaz, cu tiraj forat, cu rol de preparare apa calda menajera si apa calda pentru incalzire cu radiatoare (centrale existente).

Cu 18x1.0 Teava din cupru semisudura, avand diametrul Ø18x1.0 mm, montata aparent sau in ghene - pentru instalatia de incalzire cu radiatoare


- Teava tur apa calda pentru incalzire, traseu din cupru
- care necesita demontaj/montaj
- Teava retur apa calda pentru incalzire, traseu din cupru
- care necesita demontaj/montaj
- Teava tur apa calda pentru incalzire, traseu din cupru
- care ramane pe pozitie
- Teava retur apa calda pentru incalzire, traseu din cupru
- care ramane pe pozitie

R-D/M Radiator care necesita manopera demontaj/montaj, din cauza consolidarii structurale

UI-D/M Unitate interioara de climatizare care necesita demontaj/montaj in urma consolidarii structurale

UE-D/M Unitate exterioara de climatizare care necesita demontaj/montaj in urma consolidarii structurale

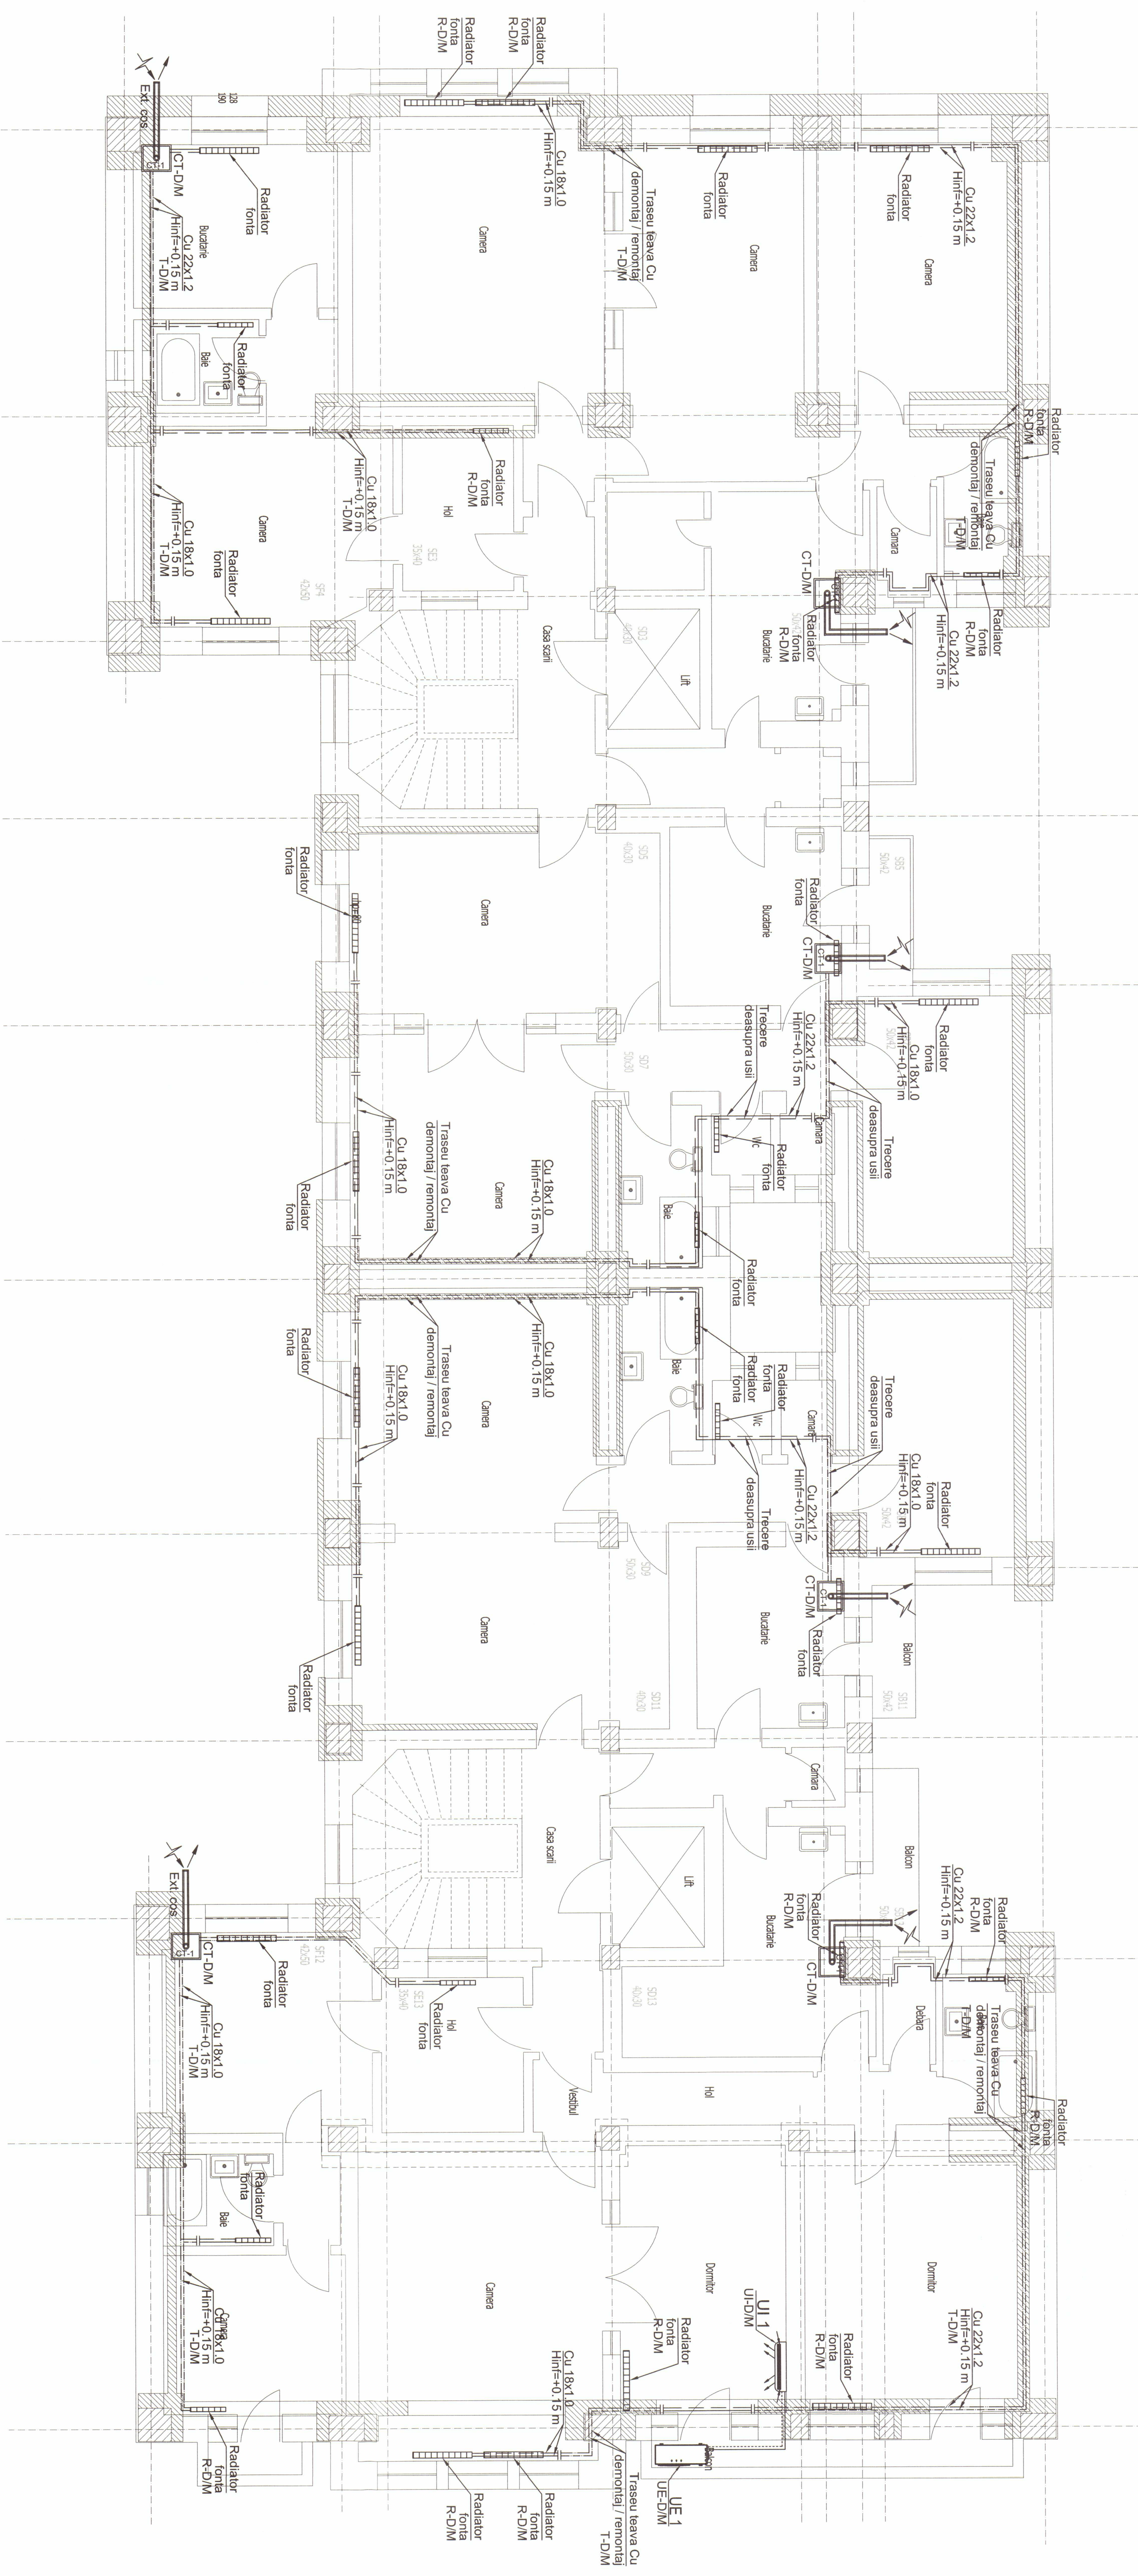

Legenda:

CT-1 Centria murla pe gaz, cu tiraj forat, cu rol de preparare apa calda menajera si apa calda pentru incalzire cu radiatoare (centrale existente).

Cu 18x1.0 Teava din cupru semisudura, avand diametrul Ø18x1.0 mm, montata aparent sau in ghene - pentru instalatia de incalzire cu radiatoare

Teava tur apa calda pentru incalzire, traseu din cupru care necesita demontaj/montaj

Teava retur apa calda pentru incalzire, traseu din cupru care necesita demontaj/montaj

Teava tur apa calda pentru incalzire, traseu din cupru care ramane pe pozitie

Teava retur apa calda pentru incalzire, traseu din cupru care ramane pe pozitie

R-D/M Radiator care necesita manopara demontaj/montaj, din cauza consolidarii structurale

UI-D/M Unitate interioara de climatizare care necesita demontaj/montaj in urma consolidarii structurale

UE-D/M Unitate exterioara de climatizare care necesita demontaj/montaj in urma consolidarii structurale










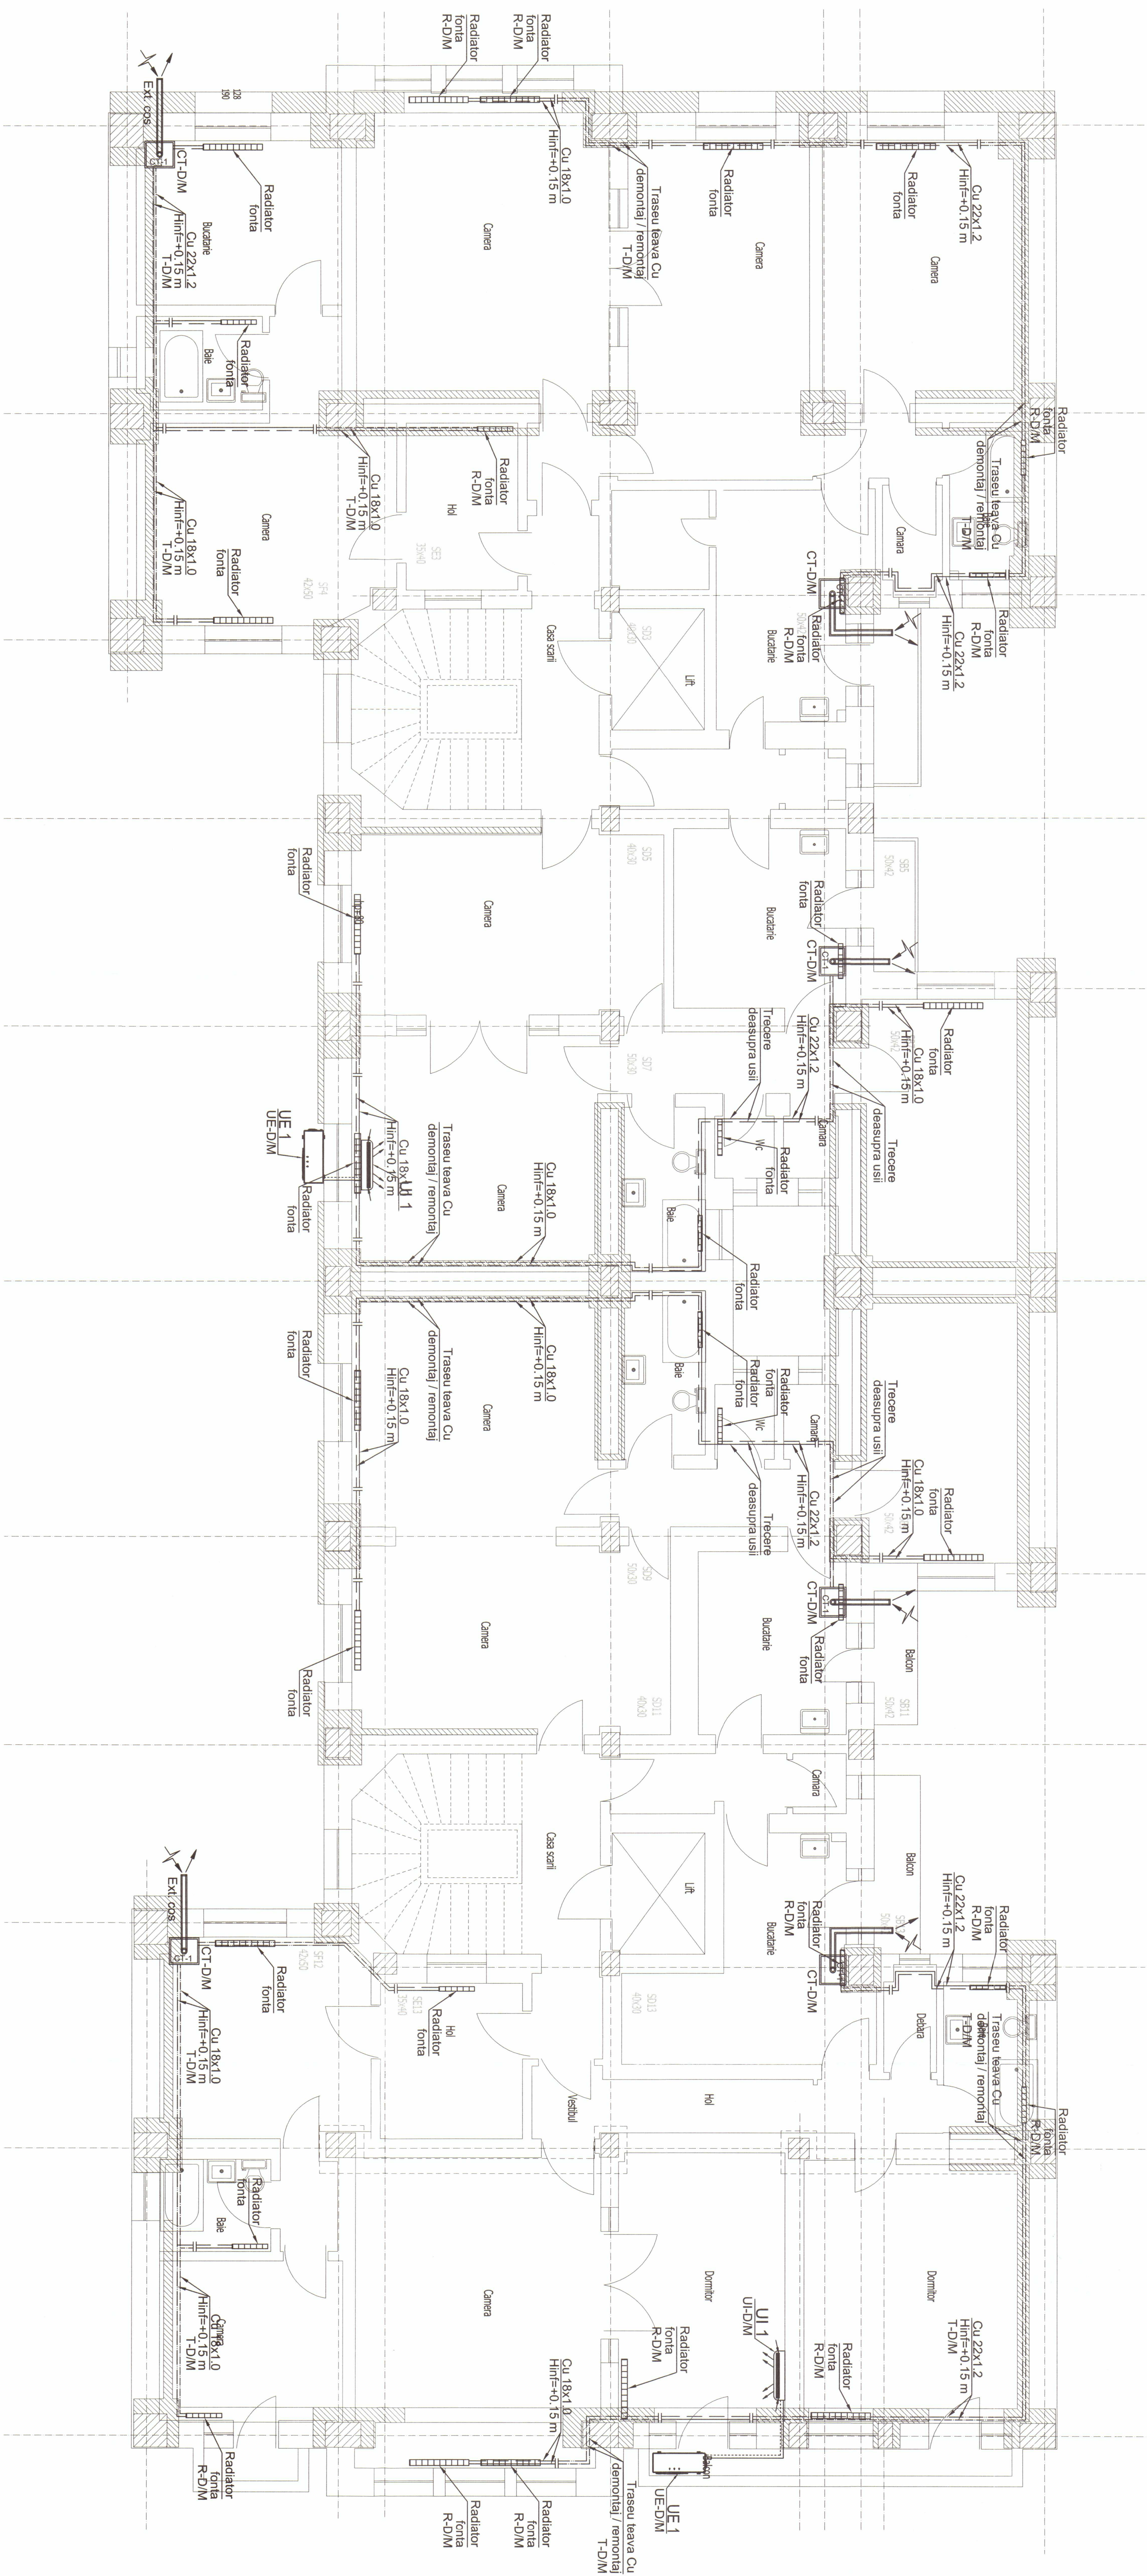

Legenda:

CT-1 Centrala murala pe gaz, cu tiraj forțat, cu rol de preparare apă caldă menajeră și apă caldă pentru încălzire cu radiatorare (centrale existente).

Cu 18x1.0 Teava din cupru semisudura, avand diametrul Ø18x1.0 mm, montata aparent sau in ghene - pentru instalatia de incalzire cu radiatoare

Teava tur apa calda pentru incalzire, traseu din cupru care necesita demontaj/montaj

Teava retur apa calda pentru incalzire, traseu din cupru care necesita demontaj/montaj

Teava tur apa calda pentru incalzire, traseu din cupru
care ramane pe pozitie

Teava retur apa calda pentru incalzire, traseu din cupru
care ramane pe pozitie

R-D/M Radiator care necesita manopera demontaj/montaj, din cauza consolidarii structurale

UI-D/M Unitate interioara de climatizare care necesita demontaj/montaj in urma consolidarii structurale

UE-D/M Unitate exterioara de climatizare care necesita demontaj/montaj in urma consolidarii structurale

[illegible]