

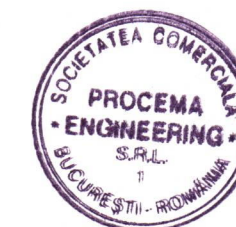



PLAN PARTER - ARHITECTURA

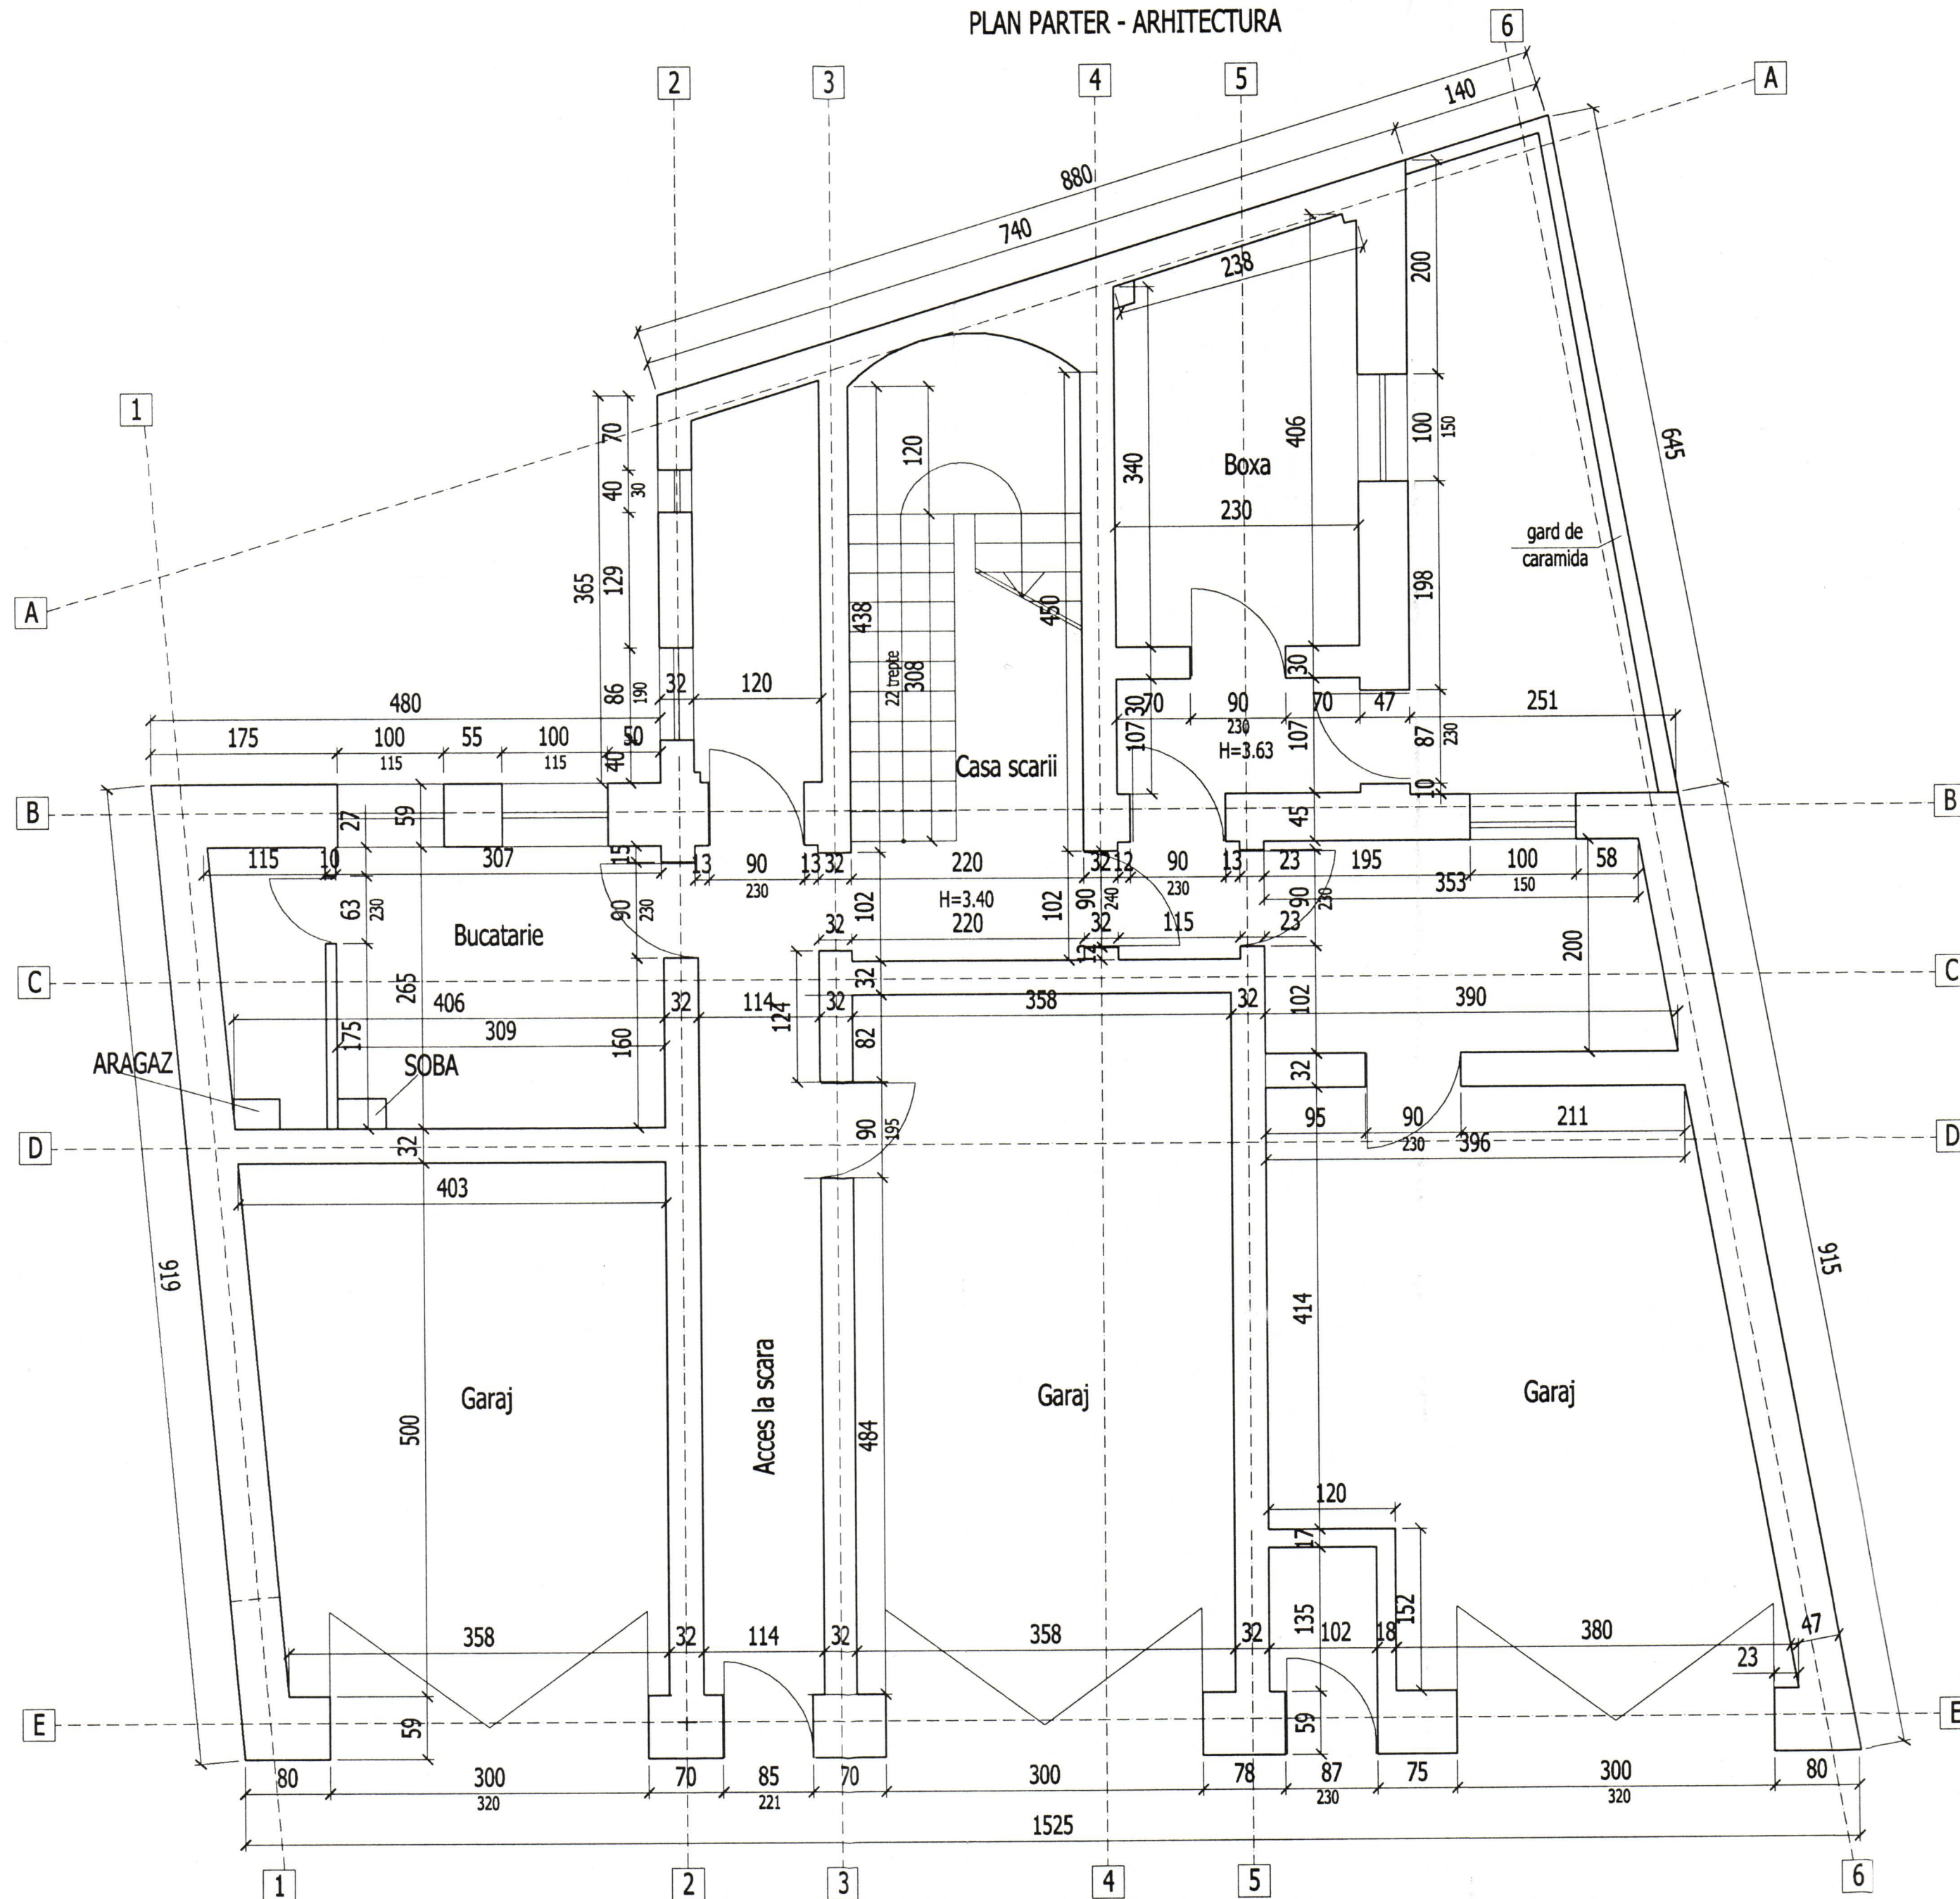



VERIFICARE		384/ feb. 2011	
	NUME	SEMNTURA	CERINTA
PROIECTANT DE SPECIALITATE: S.C.PROCEMA Engineering S.R.L. 140/7772/2004		BENEFICIAR: PRIMARIA MUNICIPIULUI BUCURESTI	
SPECIFICATIE		NUME	SEMNTURA
SEF PROIECT	arh. A. Stamate		
PROIECTAT	s.arh. M.Borborici		
DESEMAT	ing. A. Pruna		
SCARA 1:50		DATA	2011
PROIECTARE LUCRARI DE CONSOLIDARE IMOBIL DE LOCUINTA DIN STR. M. KOGALNICEANU, NR. 30 SECTOR 5, BUCURESTI		Faza: P.T+D.E.	
Obiect: CORP B PLAN PARTER - ARHITECTURA SITUATIE EXISTENTA		Plansa: A / 01	

PLAN ETAJ 1 - ARHITECTURA

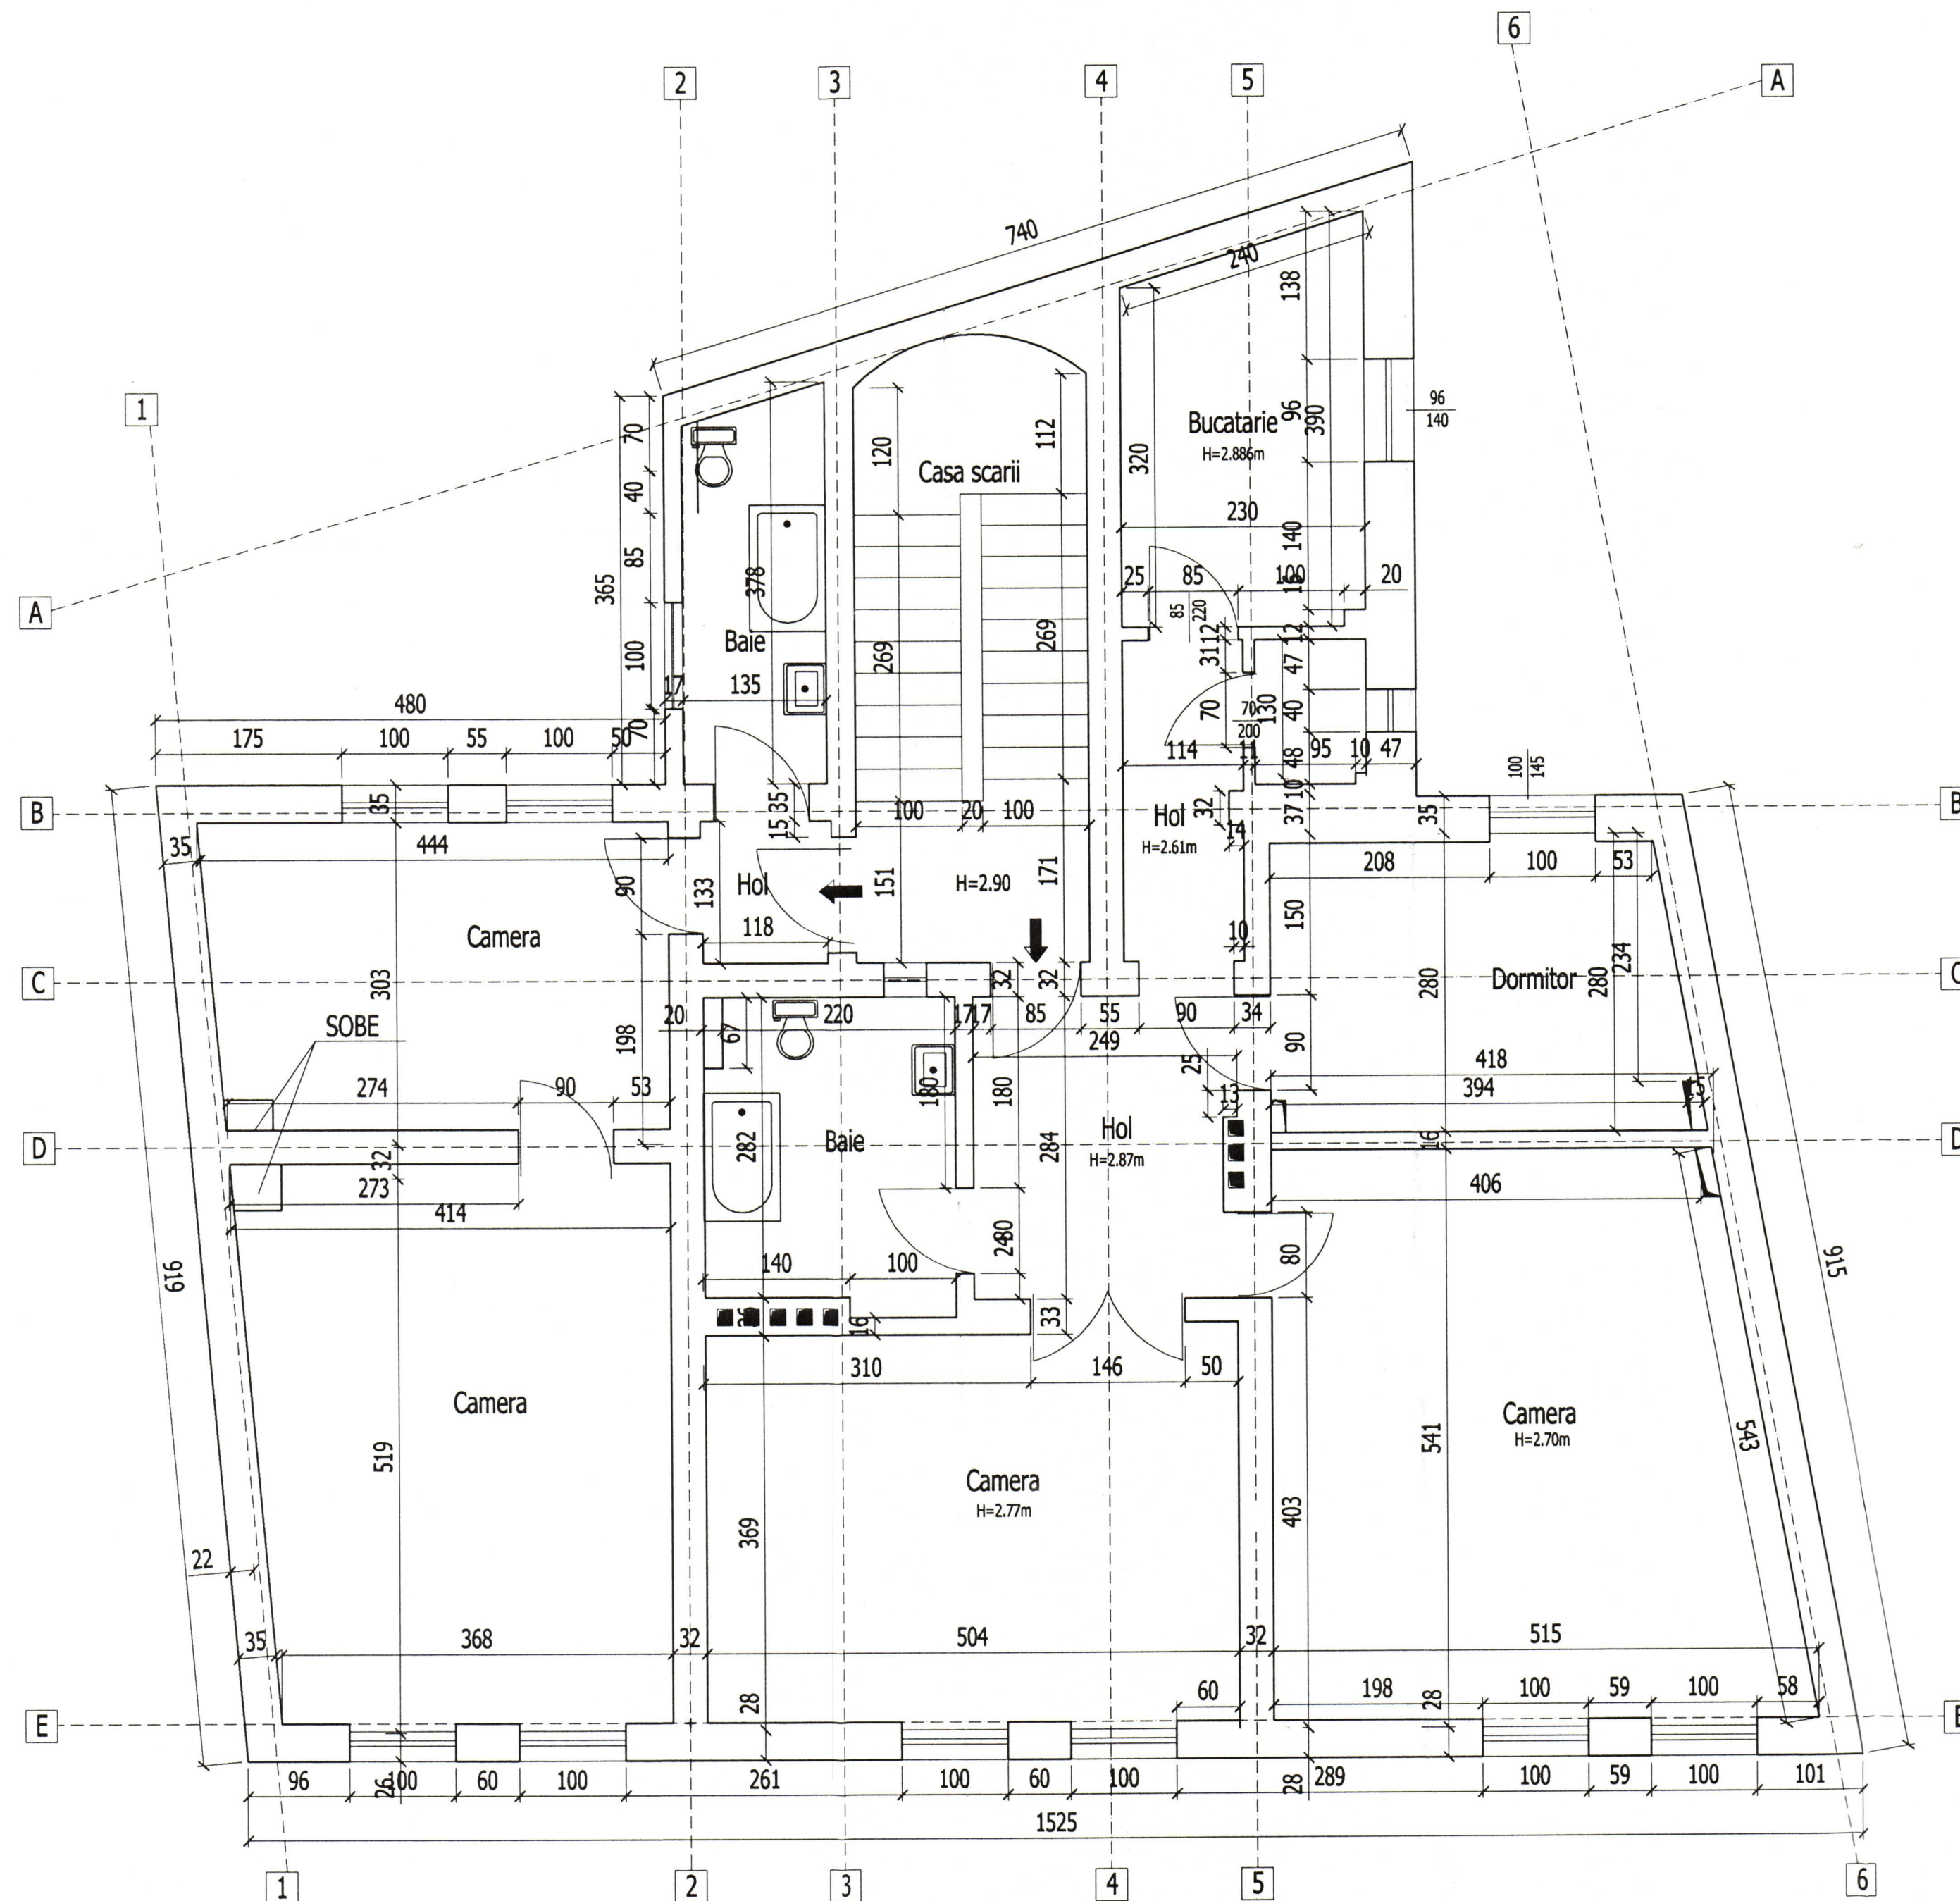

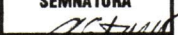
VERIFICARE				384/ feb. 2011
	NUME	SEMNTURA	CERINTA	REFERAT NR./ DATA
PROIECTANT DE SPECIALITATE: S.C.PROCEMA Engineering S.R.L. J40/7772/2004			BENEFICIAR: PRIMARIA MUNICIPIULUI BUCURESTI	Proiect: MB 8642/2010
SPECIFICATIE	NUME	SEMNTURA	SCARA 1:50	PROIECTARE LUCRARI DE CONSOLIDARE IMOBIL DE LOCUINTA DIN STR. M. KOGALNICEANU, NR. 30 SECTOR 5, BUCURESTI
SFF PROIECT	arh. A. Stamate			Faza: P.T.+D.E.
PROIECTAT	s.arh. M. Borborici			
DESEINAT	ing. A. Pruna		DATA 2011	Obiect: CORP B PLAN ETAJ 1 - ARHITECTURA SITUATIE EXISTENTA
				Plansa: A / 02

PLAN ETAJ 2 - ARHITECTURA

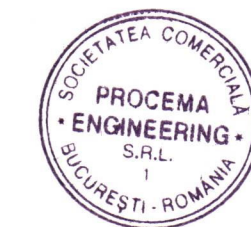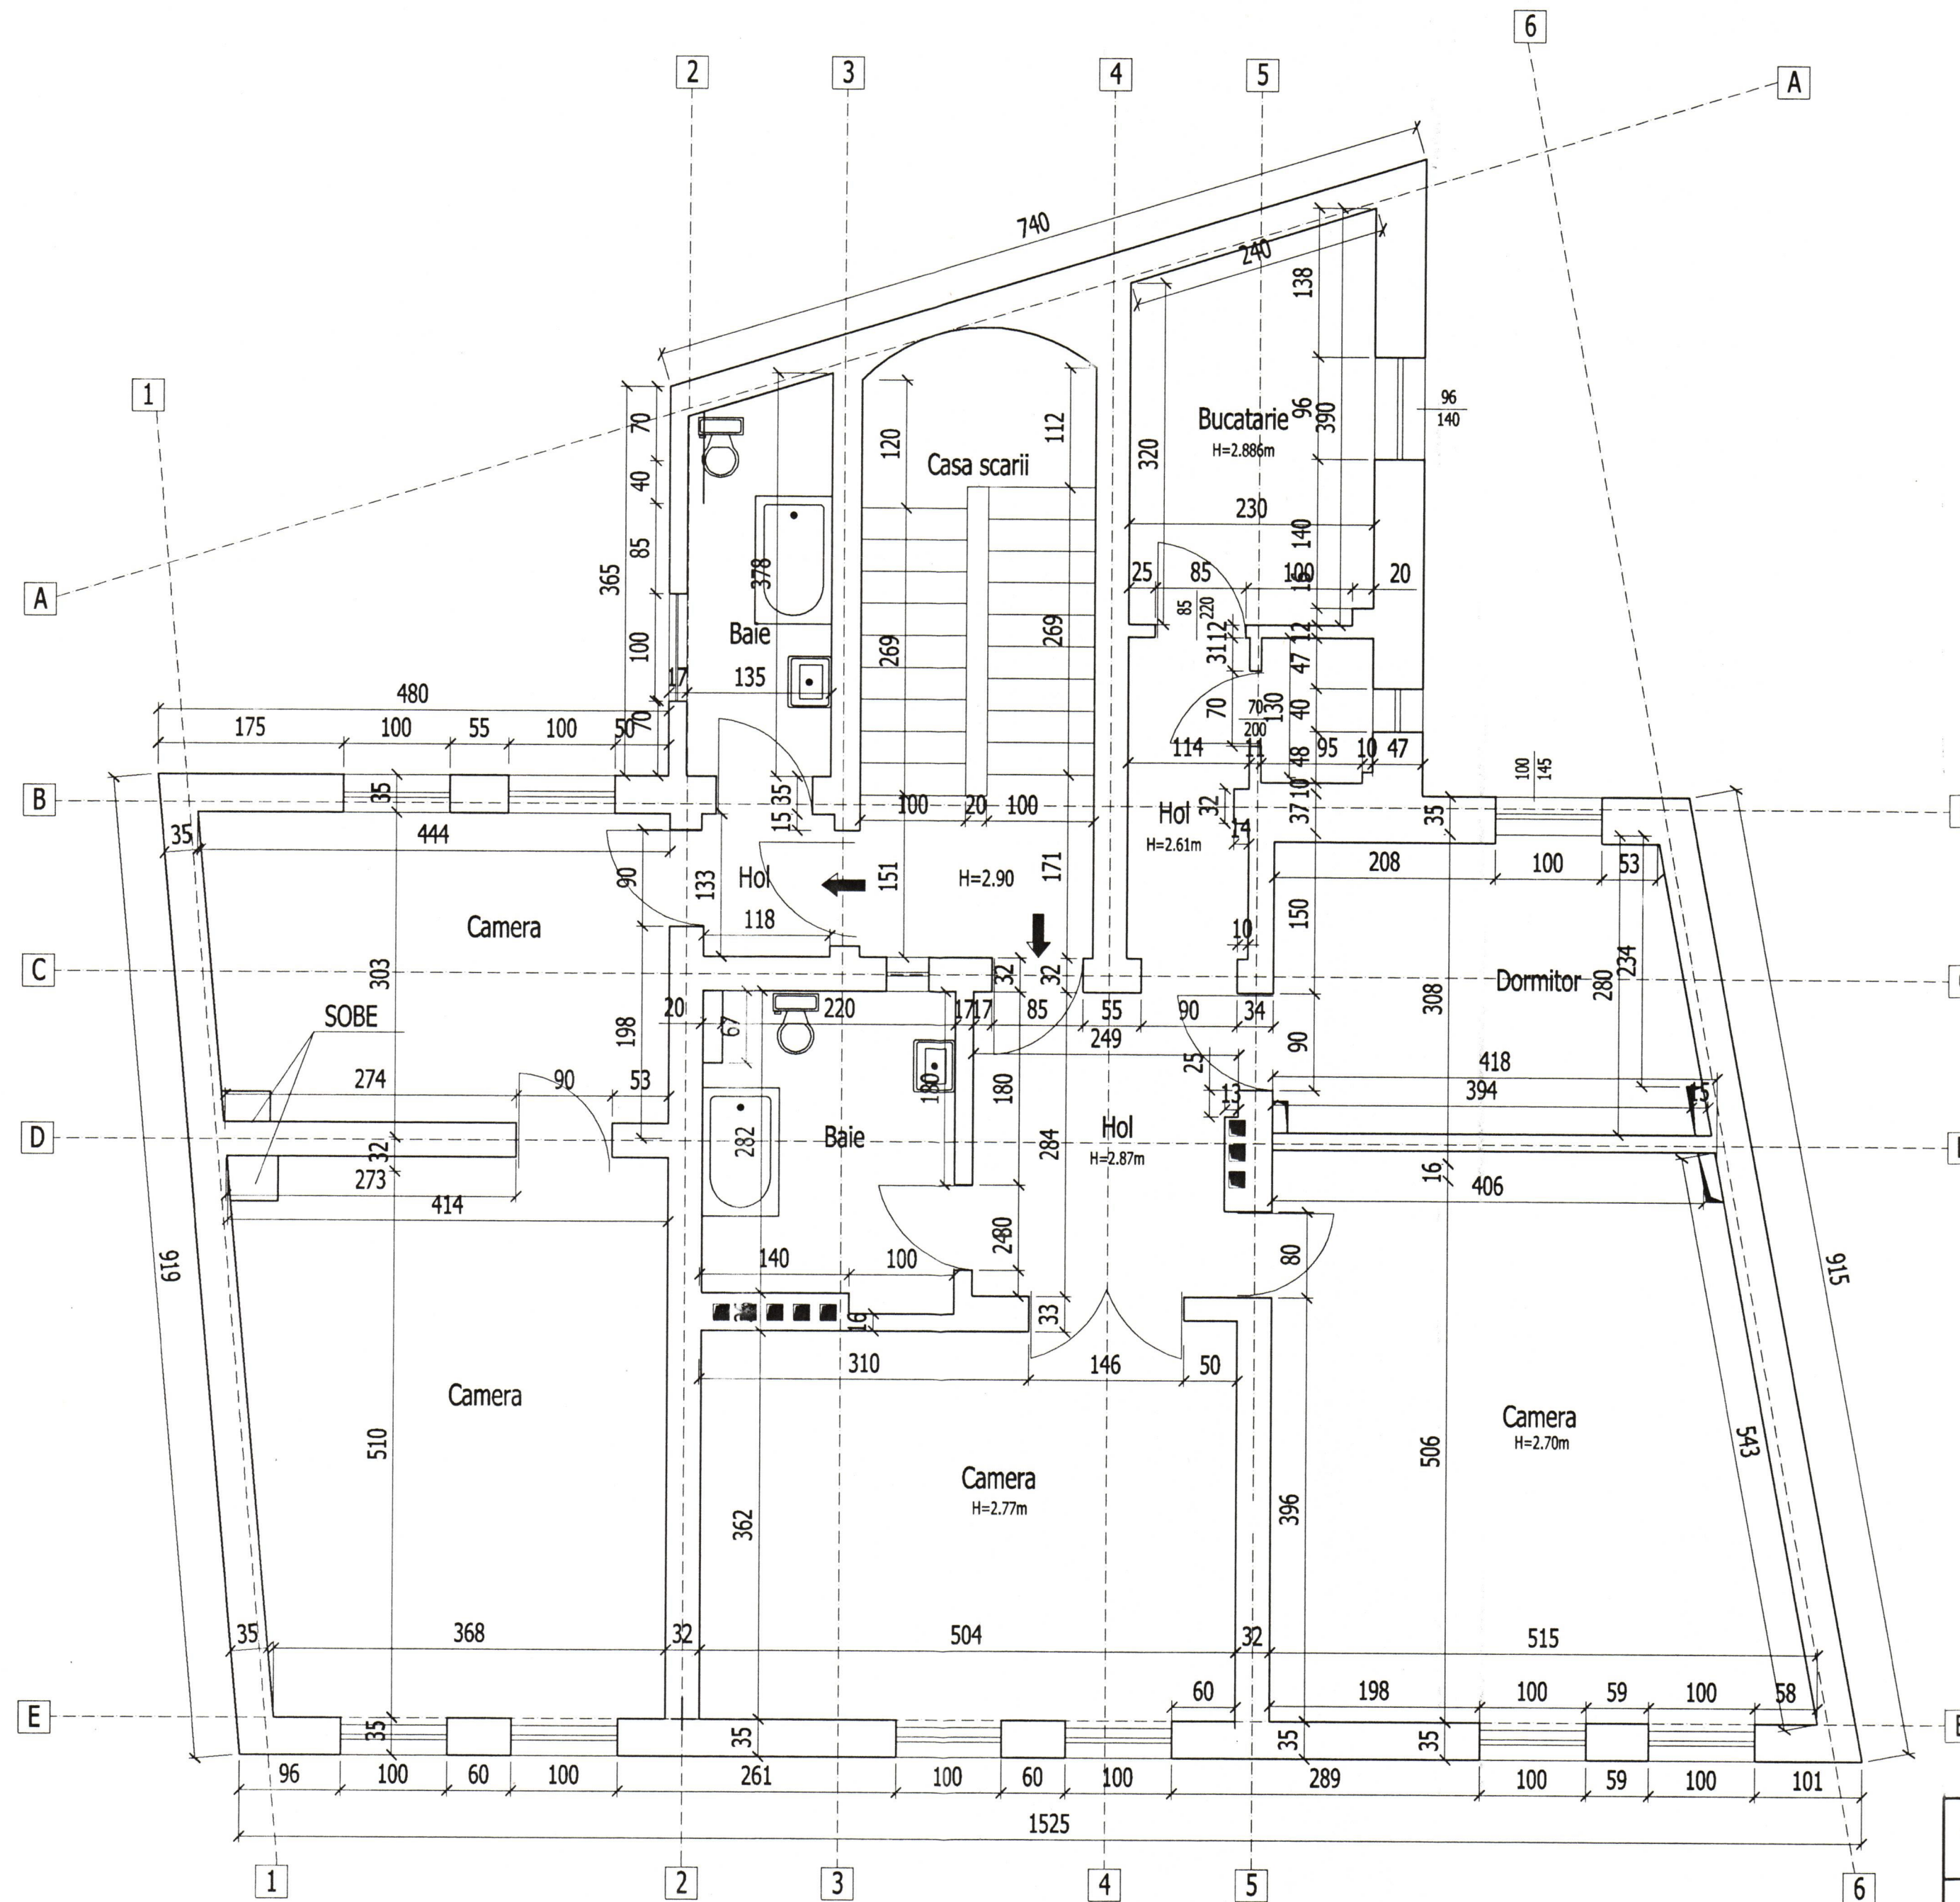


VERIFICARE			CERINTA	384/ feb. 2011	
	NUME	SEMNAURA		REFERAT NR./ DATA	
PROIECTANT DE SPECIALITATE: S.C.PROCEMA Engineering S.R.L. 140-7772/2004			BENEFICIAR: PRIMARIA MUNICIPIULUI BUCURESTI		Proiect: MB 8642/2010
SPECIFICATIE	NUME	SEMNAURA	SCARA 1:50	PROIECTARE LUCRARI DE CONSOLIDARE IMOBIL DE LOCUINTA DIN STR. M. KOGALNICEANU, NR. 30 SECTOR 5, BUCURESTI	Faza: P.T.+D.E.
REF PROIECT	arh. A. Stamate				
PROIECTAT	s.arh. M.Borborici				
DESEINAT	ing. A. Pruna		DATA 2011	Obiect: CORP B PLAN ETAJ 2 - ARHITECTURA SITUATIE EXISTENTA	Plansa: A / 03


PLAN MANSARDA - ARHITECTURA

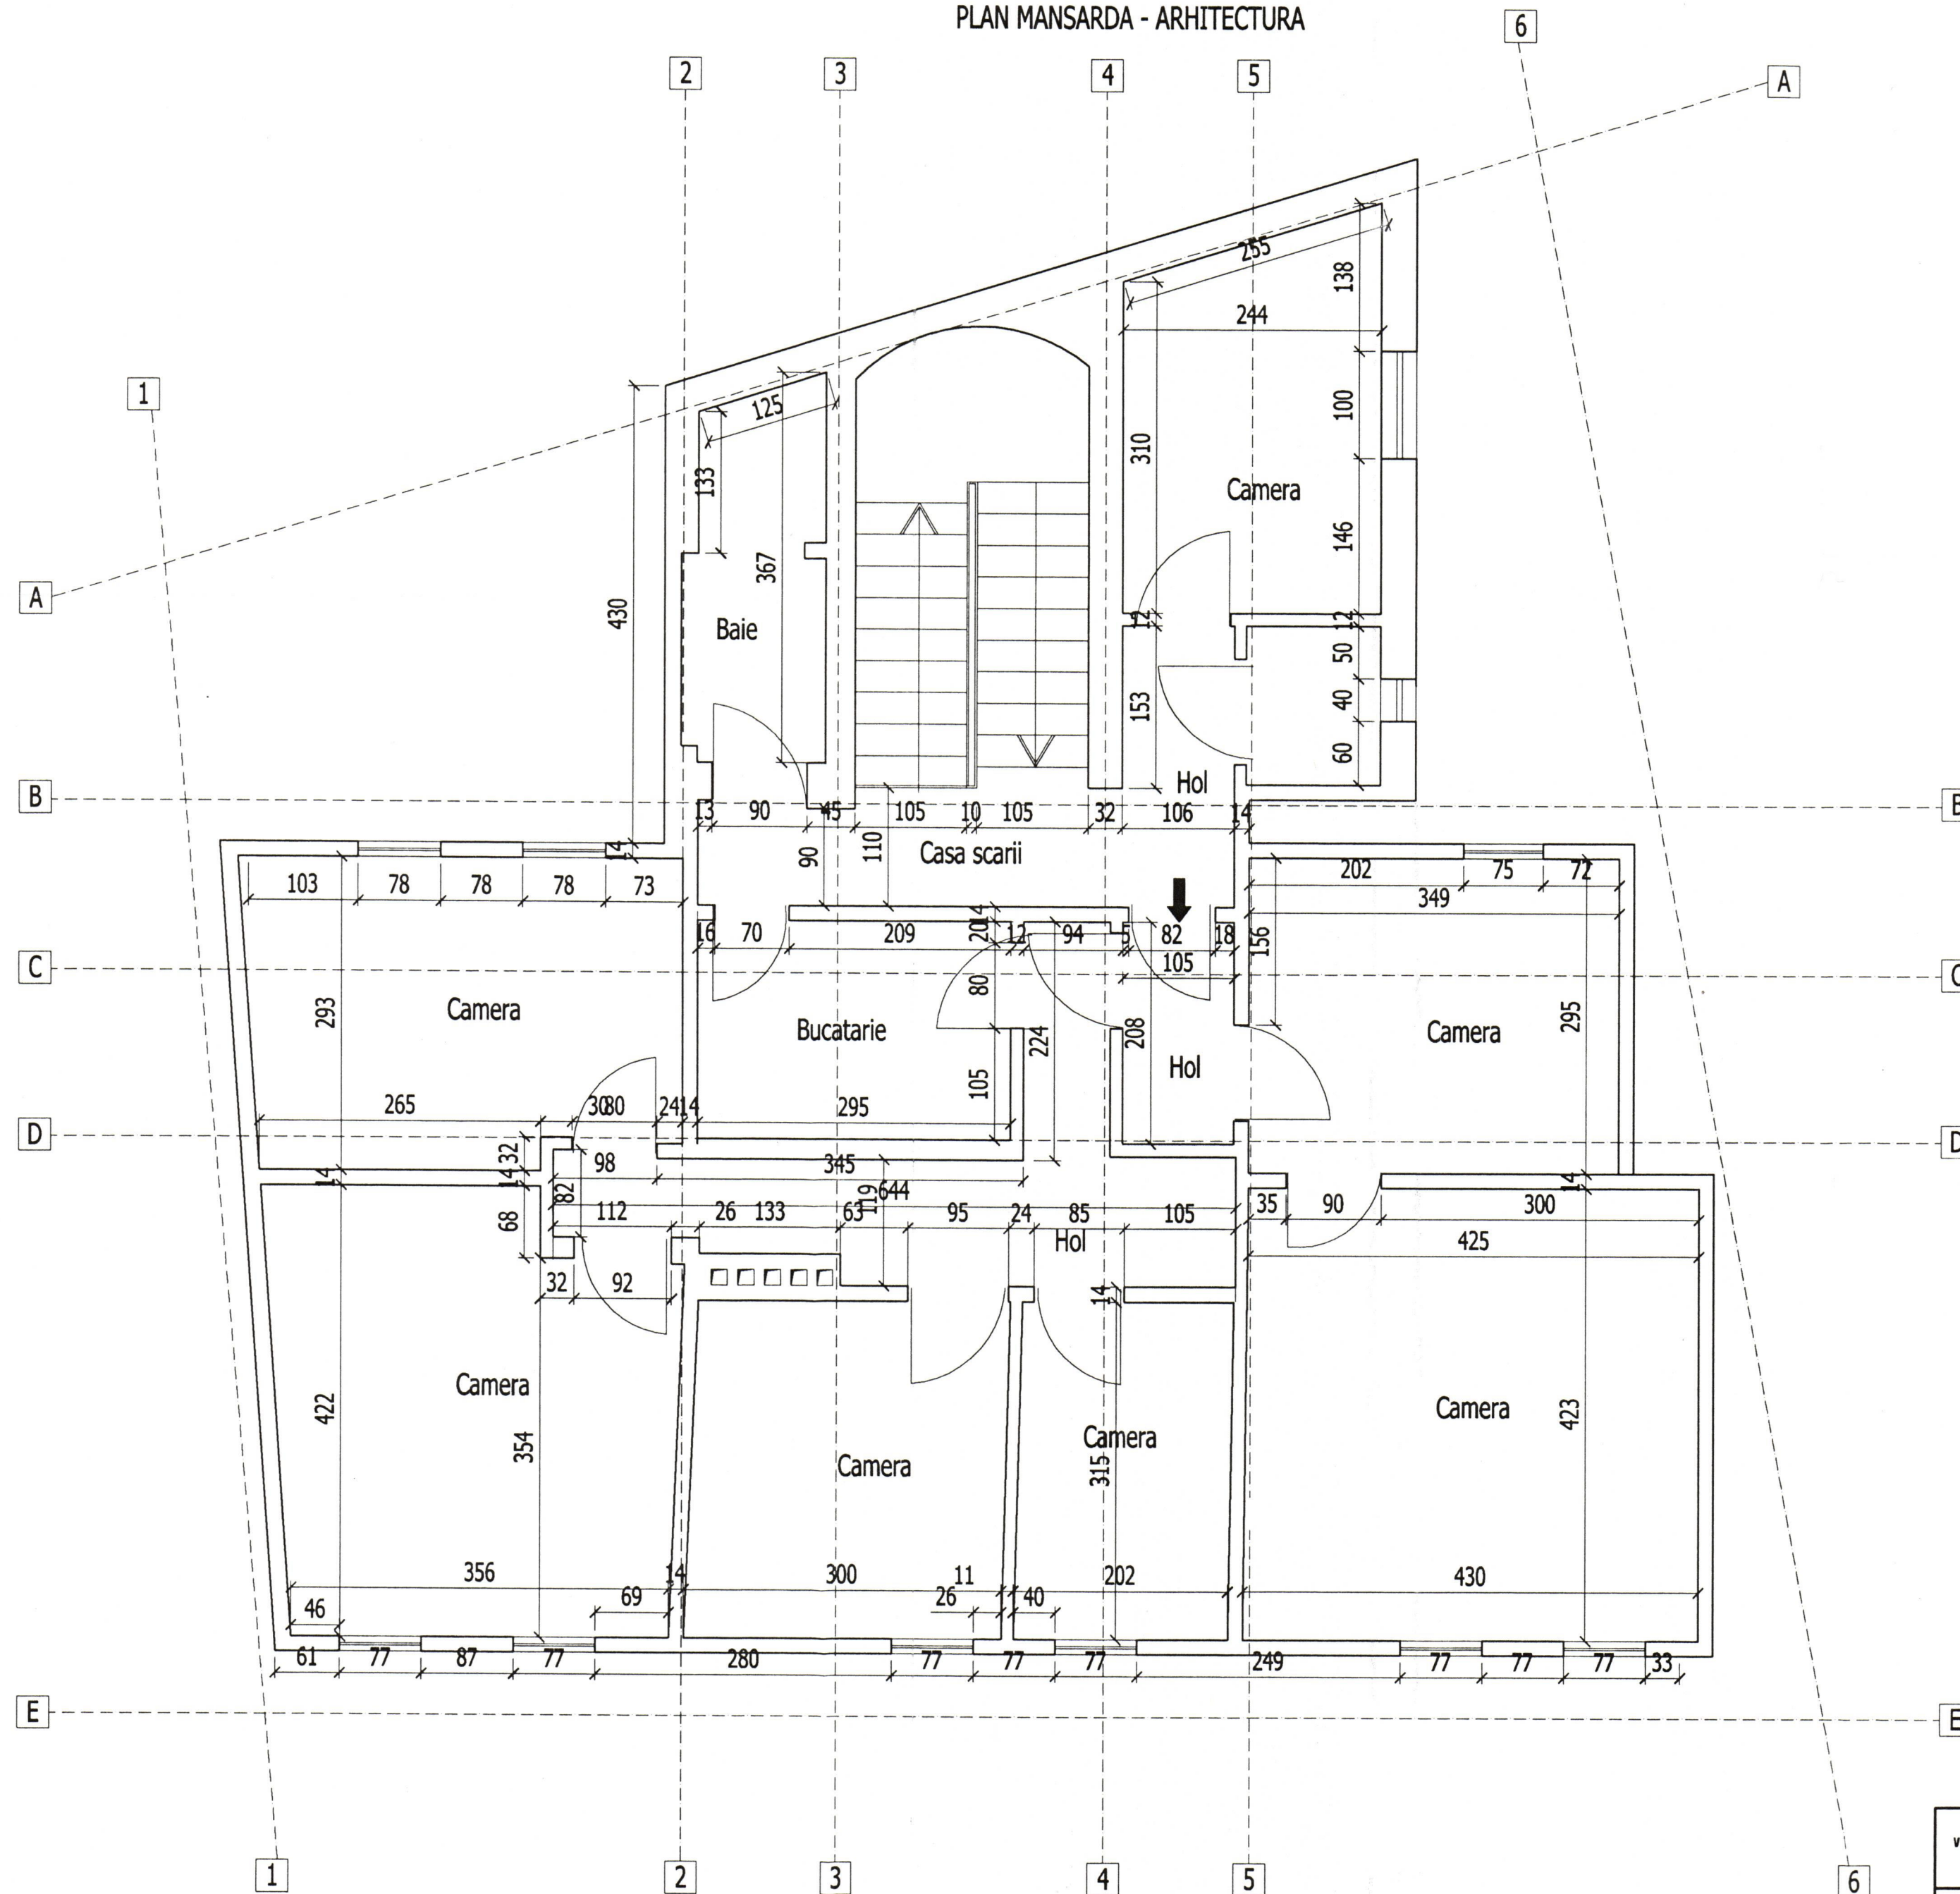

VERIFICARE		384/ feb. 2011	
NUME	SEMNAȚURA	CERINȚA	REFERAT NR./ DATA
PROIECTANT DE SPECIALITATE: S.C.PROCEMA Engineering S.R.L. 140/7772/2004		BENEFICIAR: PRIMARIA MUNICIPIULUI BUCUREȘTI	Proiect: MB 8642/2010
SPECIFICATIE	NUME	SEMNAȚURA	SCARA 1:50
SEF PROIECT	arh. A. Stamate	<i>[Signature]</i>	
PROIECTAT	s.arh. M. Borborici	<i>[Signature]</i>	
DESEMAT	ing. A. Pruna	<i>[Signature]</i>	
DATA 2011		Obiect: CORP 3 PLAN MANSARDA - ARHITECTURA SITUATIE EXISTENTA	Faza: P.T.+D.E. Plansa: A / 04

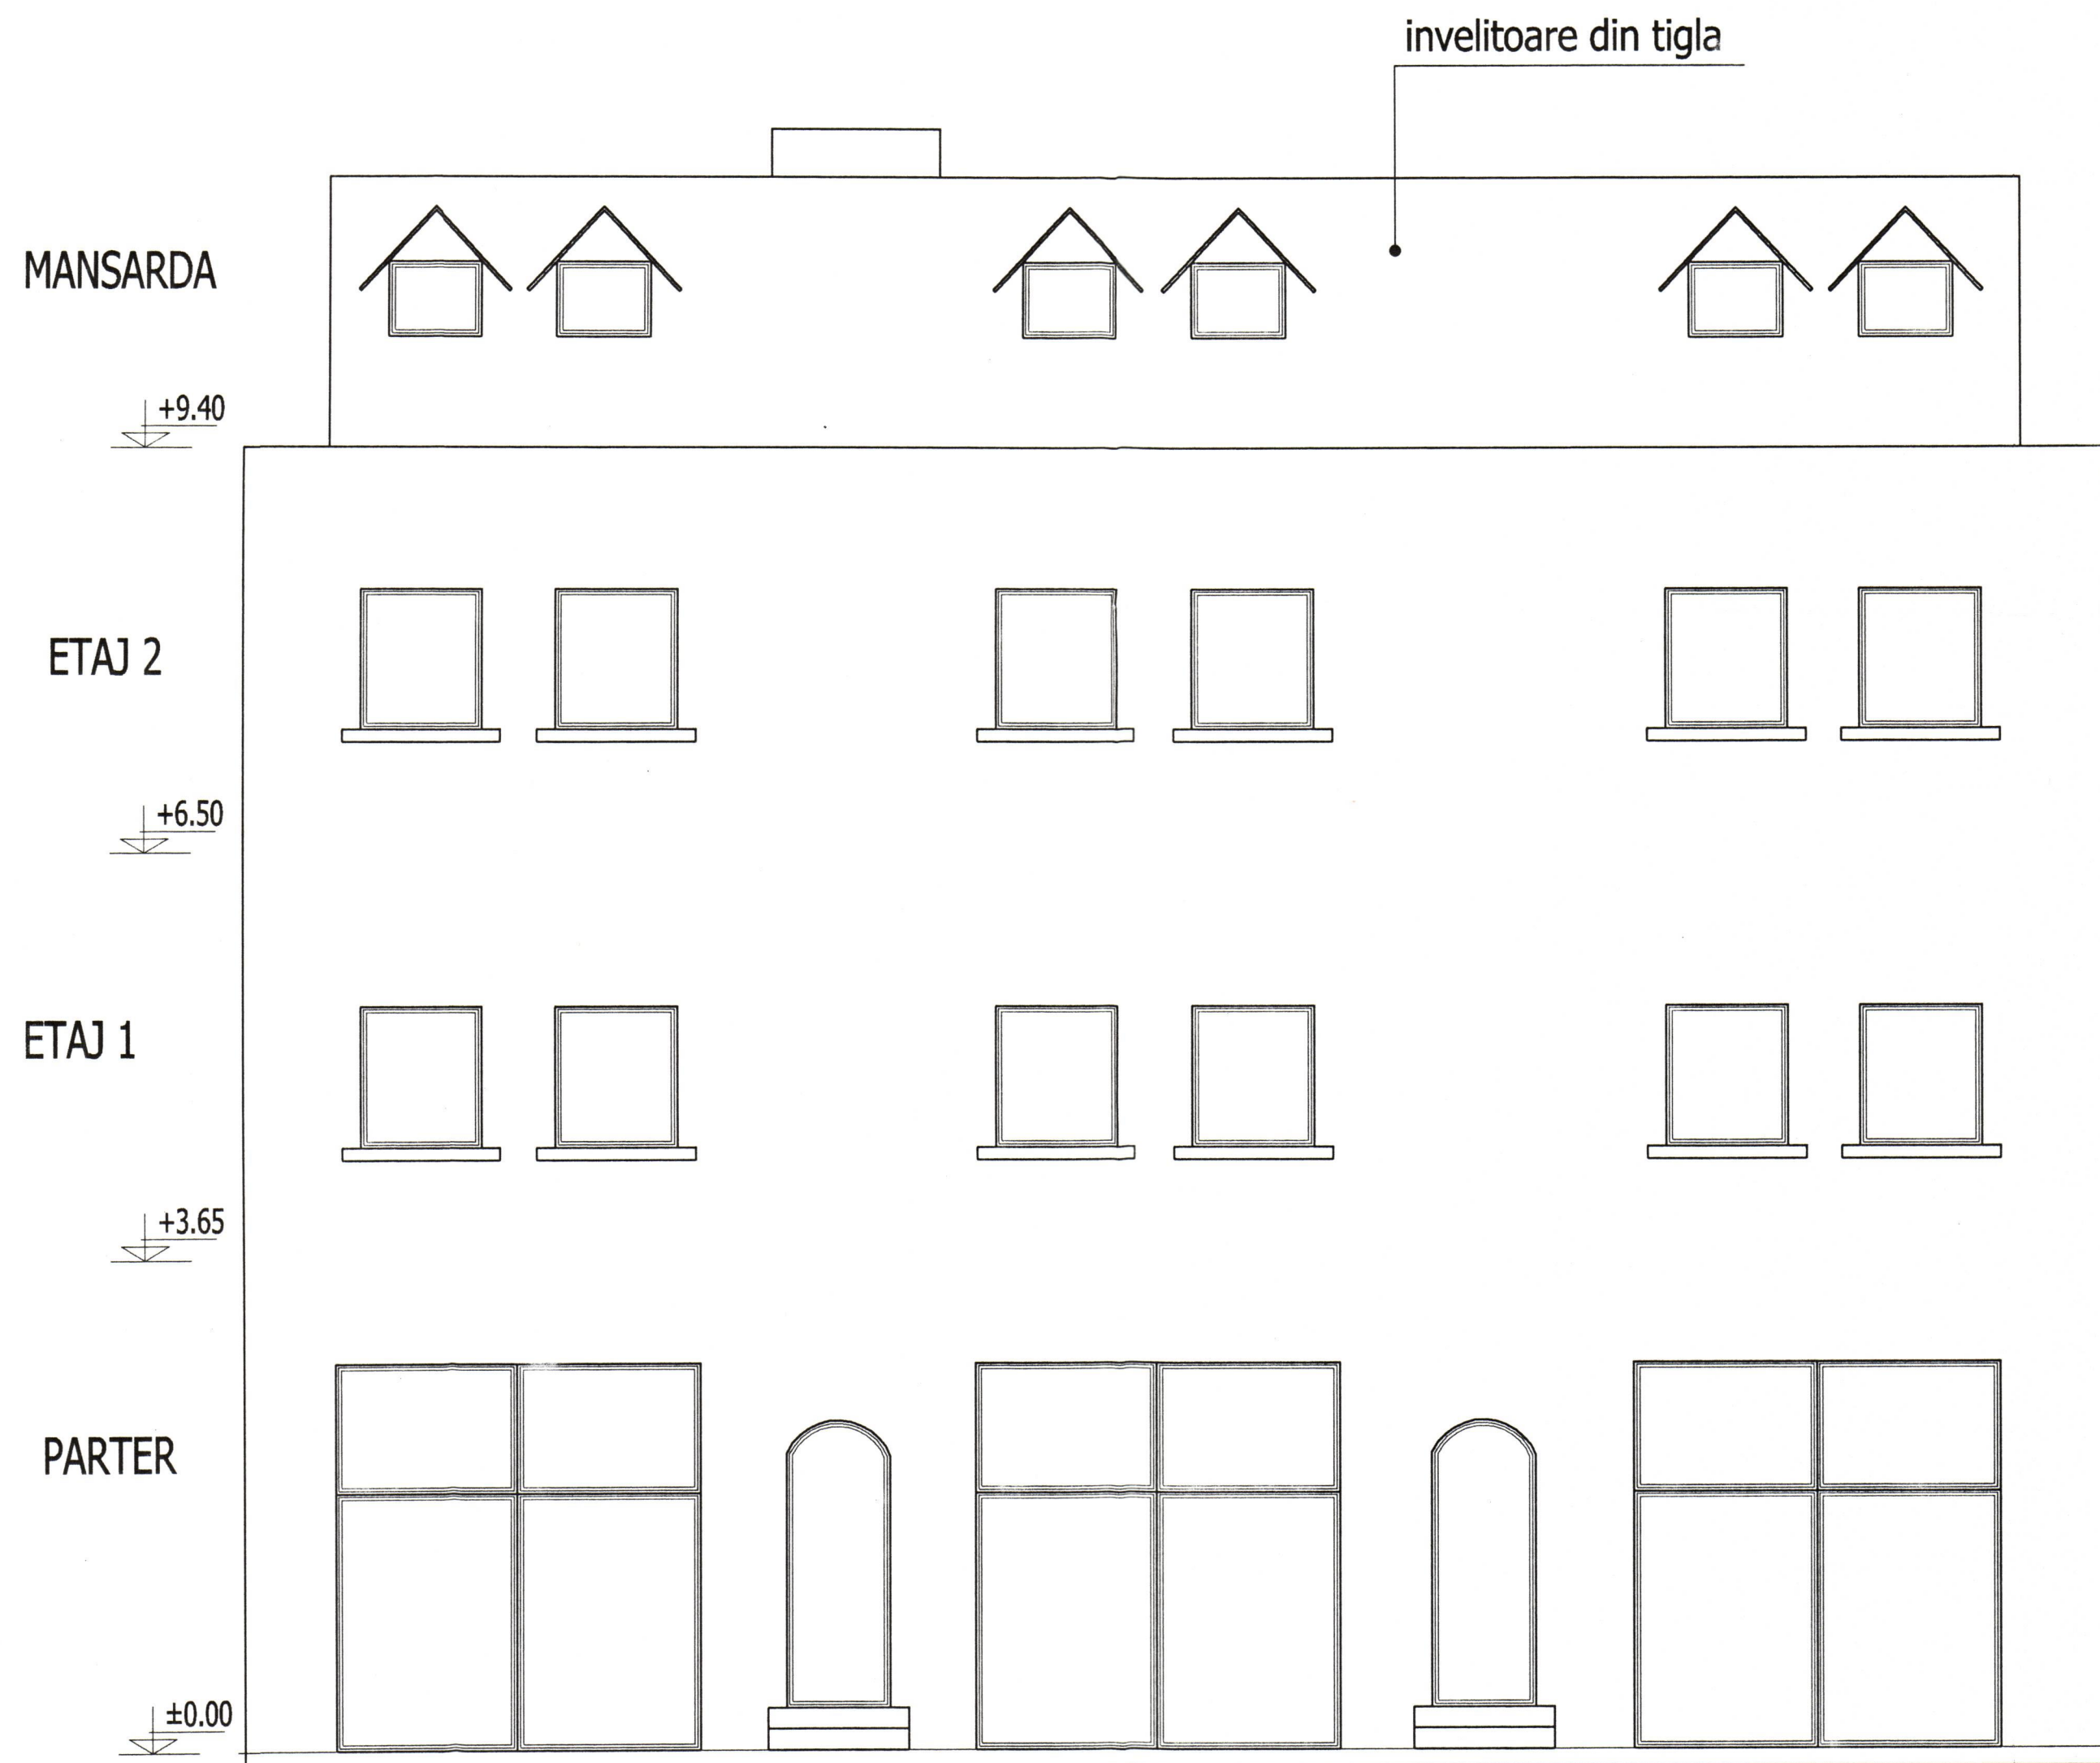


FATADA PRINCIPALA

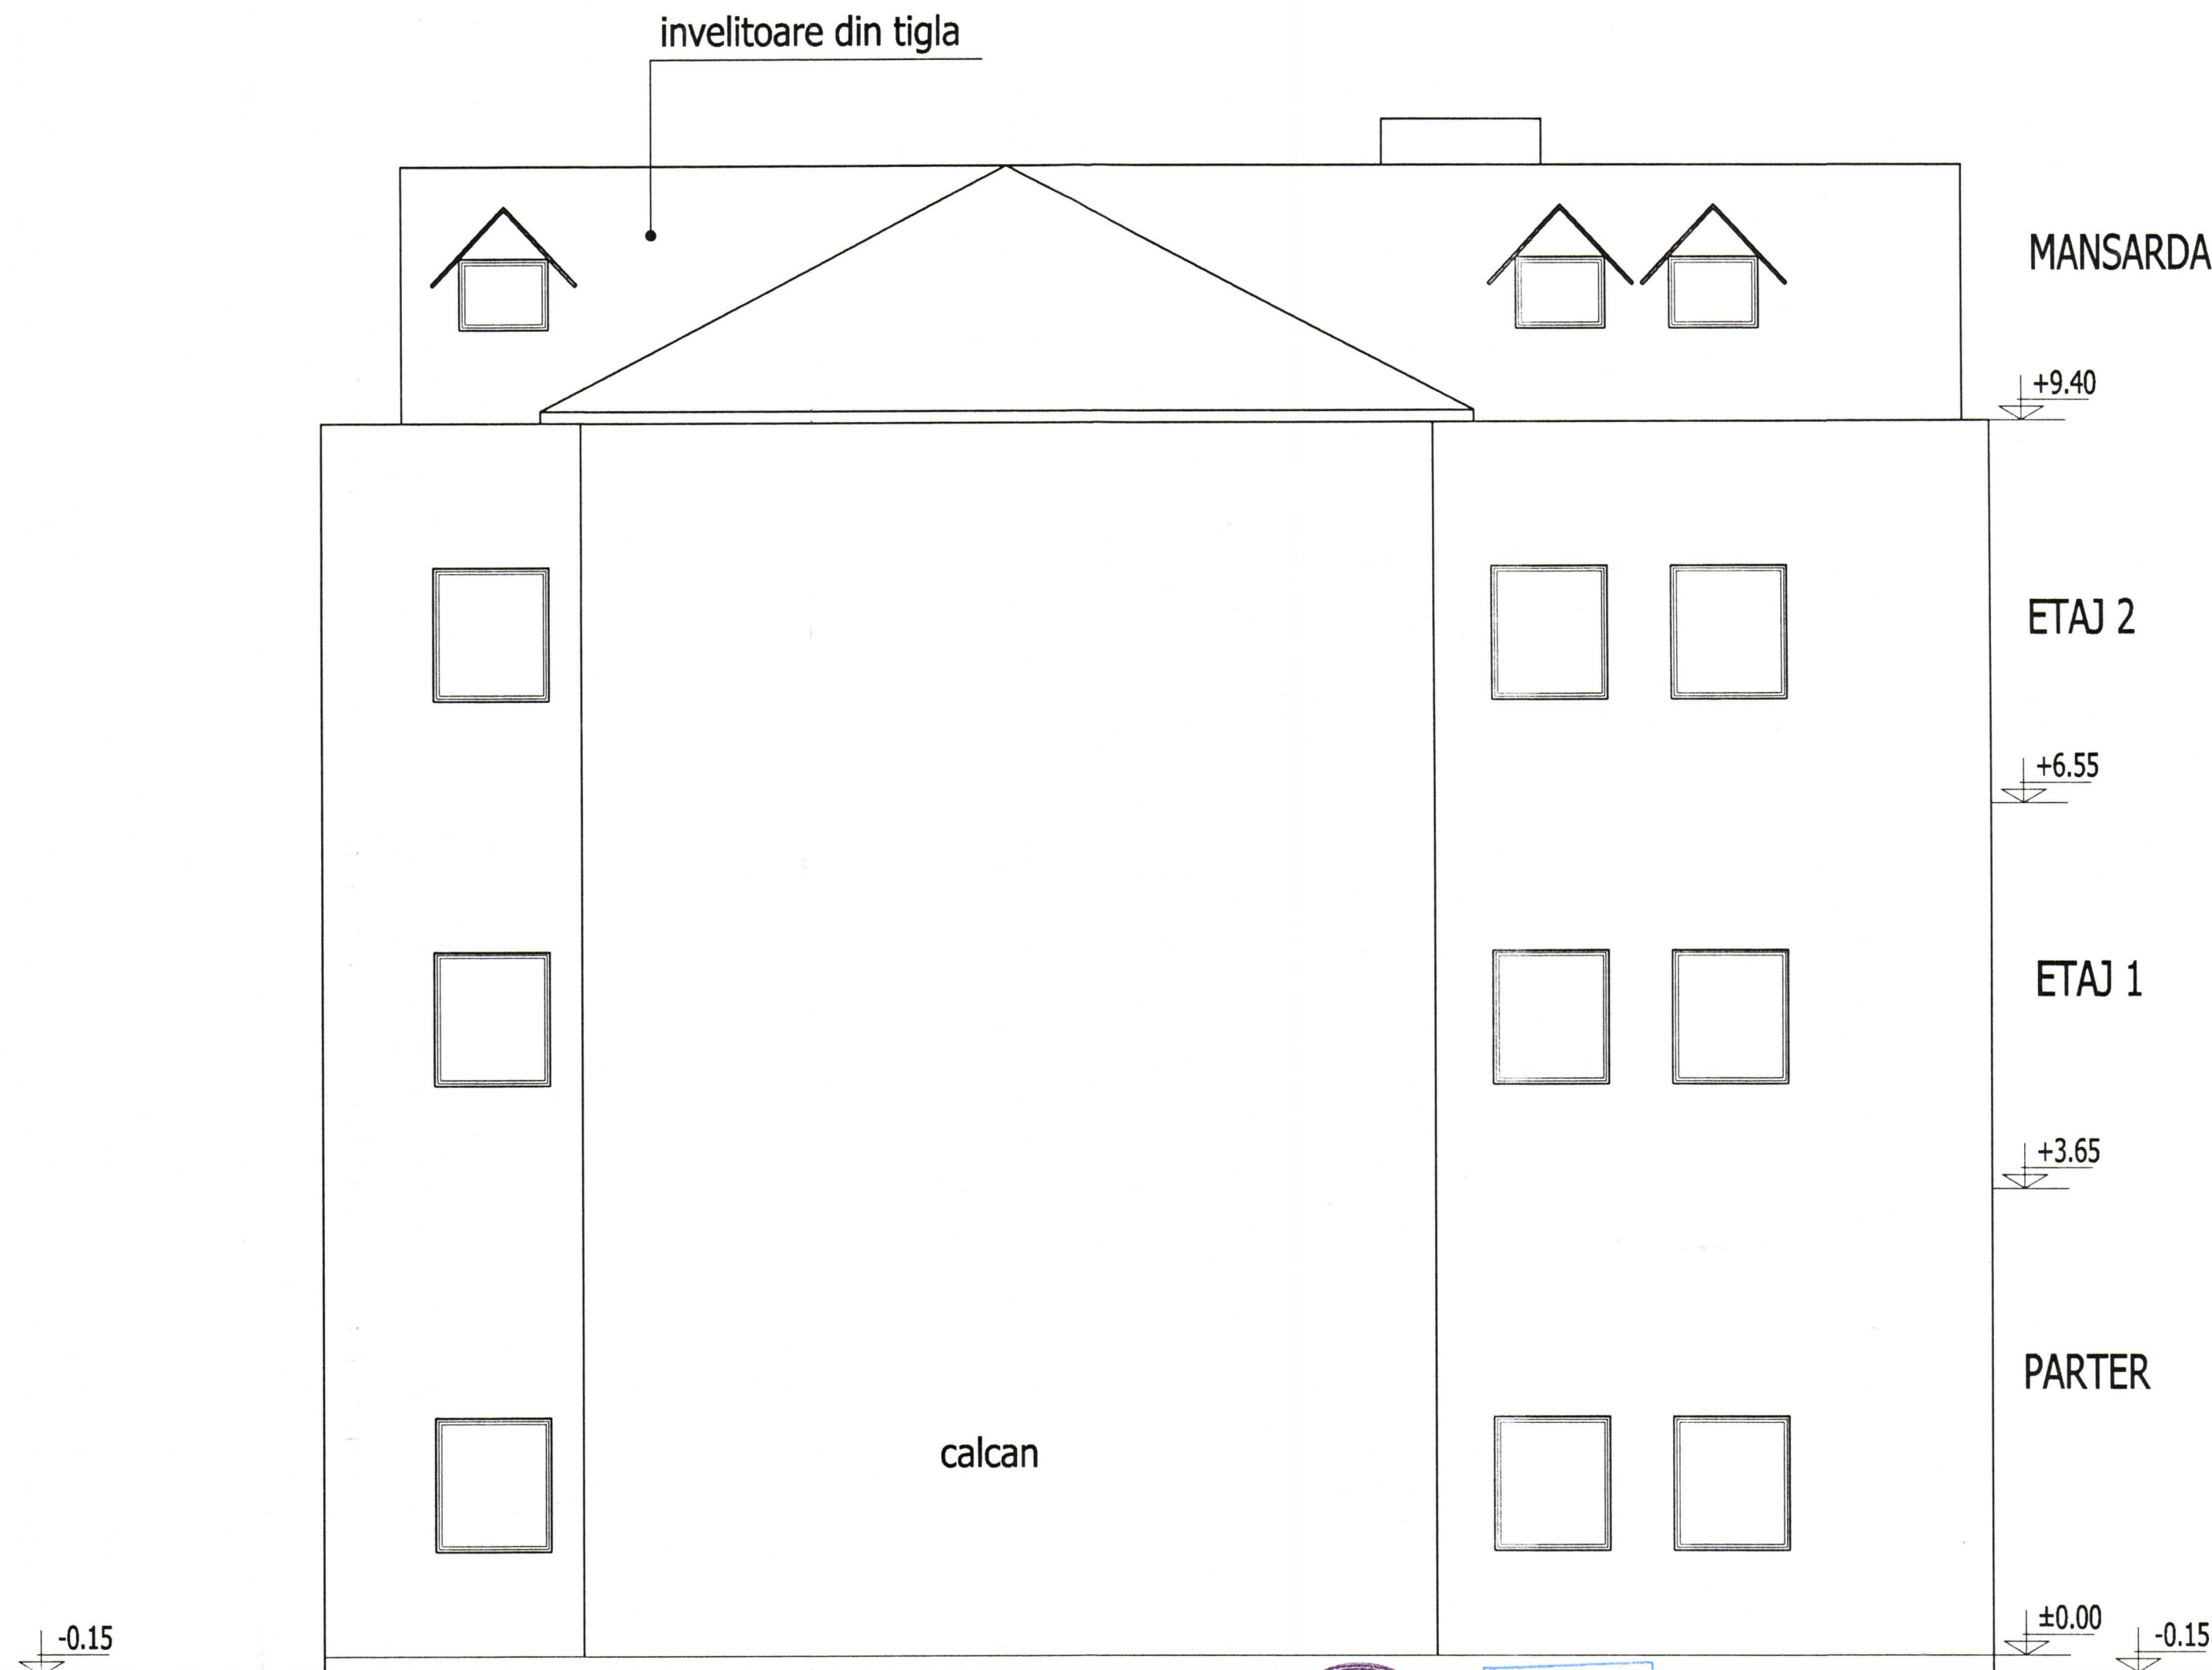


FATADA SECUNDARA



VERIFICARE					384/ feb. 2011	
	NUME	SEMNATURA		CERINTA	REFERAT NR./ DATA	
PROIECTANT DE SPECIALITATE: S.C.PROCEMA Engineering S.R.L. 140/7772/2004				BENEFICIAR: PRIMARIA MUNICIPIULUI BUCURESTI		Proiect: MB 8642/20
SPECIFICATIE	NUME	SEMNATURA	SCARA 1:50	PROIECTARE LUCRARI DE CONSOLIDARE IMOBIL DE LOCUINTA DIN STR. M. KOGALNICEANU, NR. 30 SECTOR 5, BUCURESTI		Faza: P.T.+D.E.
SEF PROIECT	arh. A. Stamate			CORP B		
PROIECTAT	s.arh. M.Borborici		DATA 2011	Obiect: FATADA PRINCIPALA, FATADA SECUNDARA SITUATIE EXISTENTA		Plansa: A / 05
DESEINAT	ing. A. Pruna					

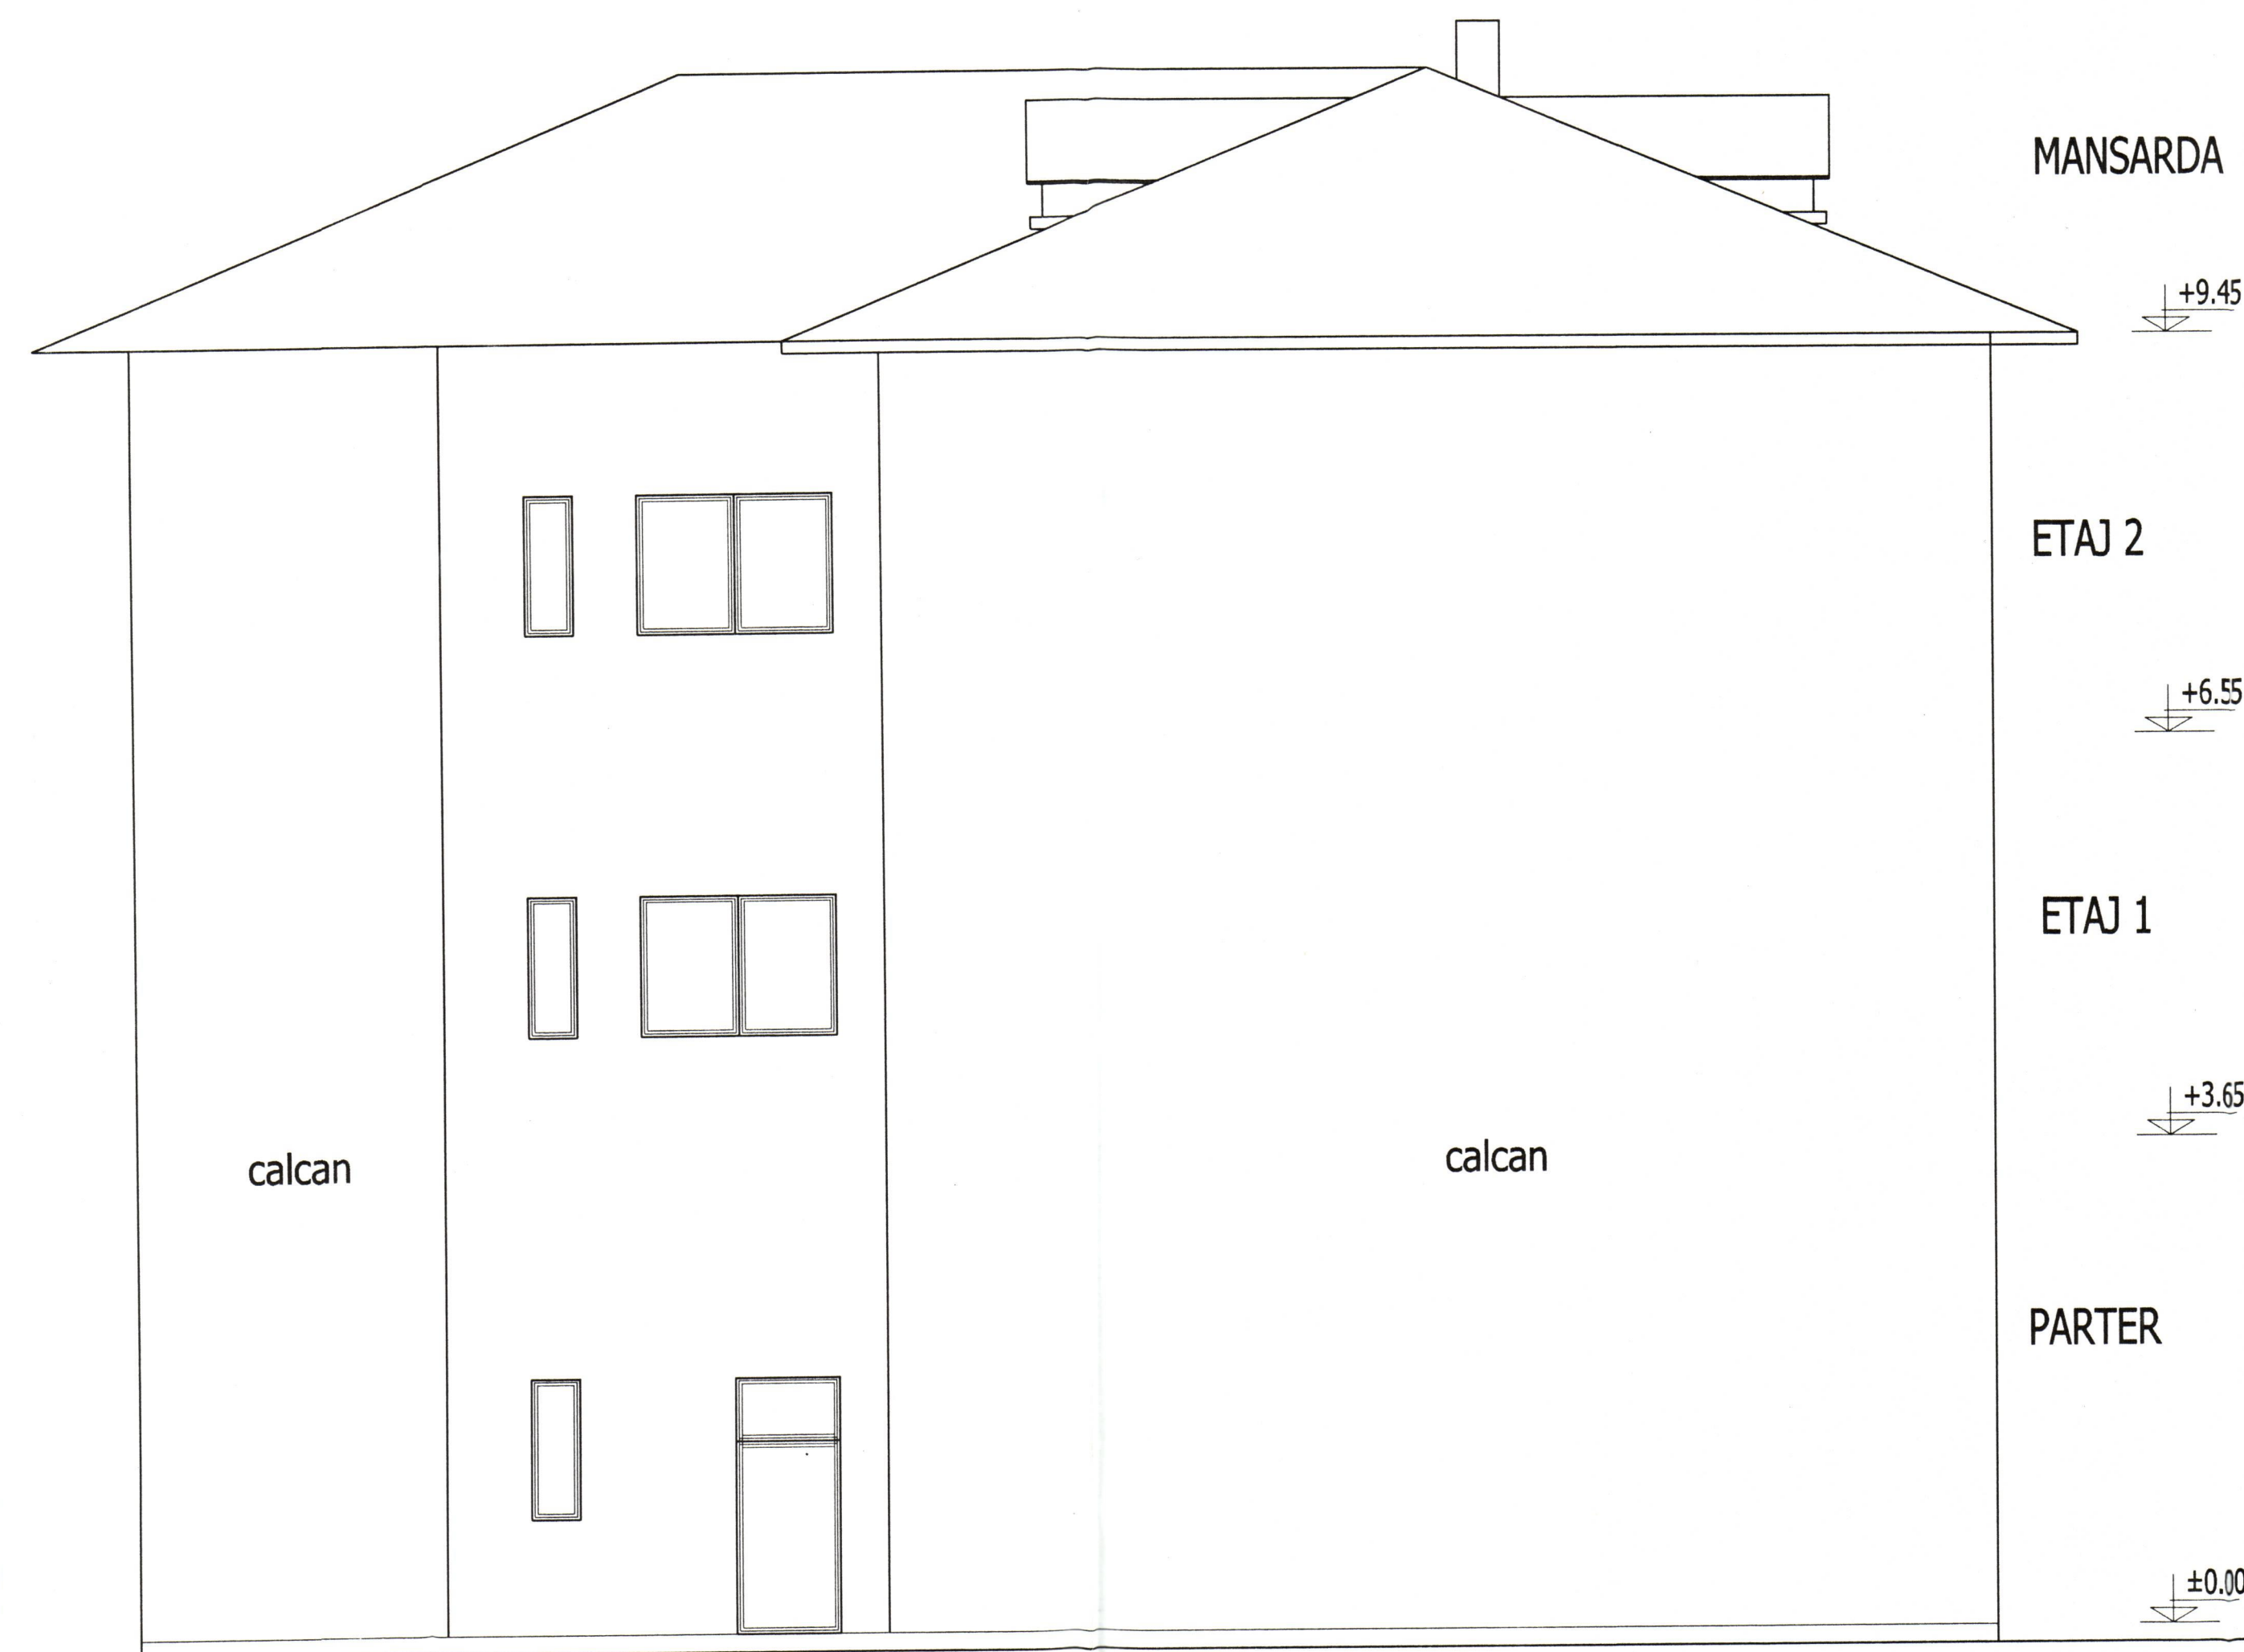

FATADA LATERALA STANGA

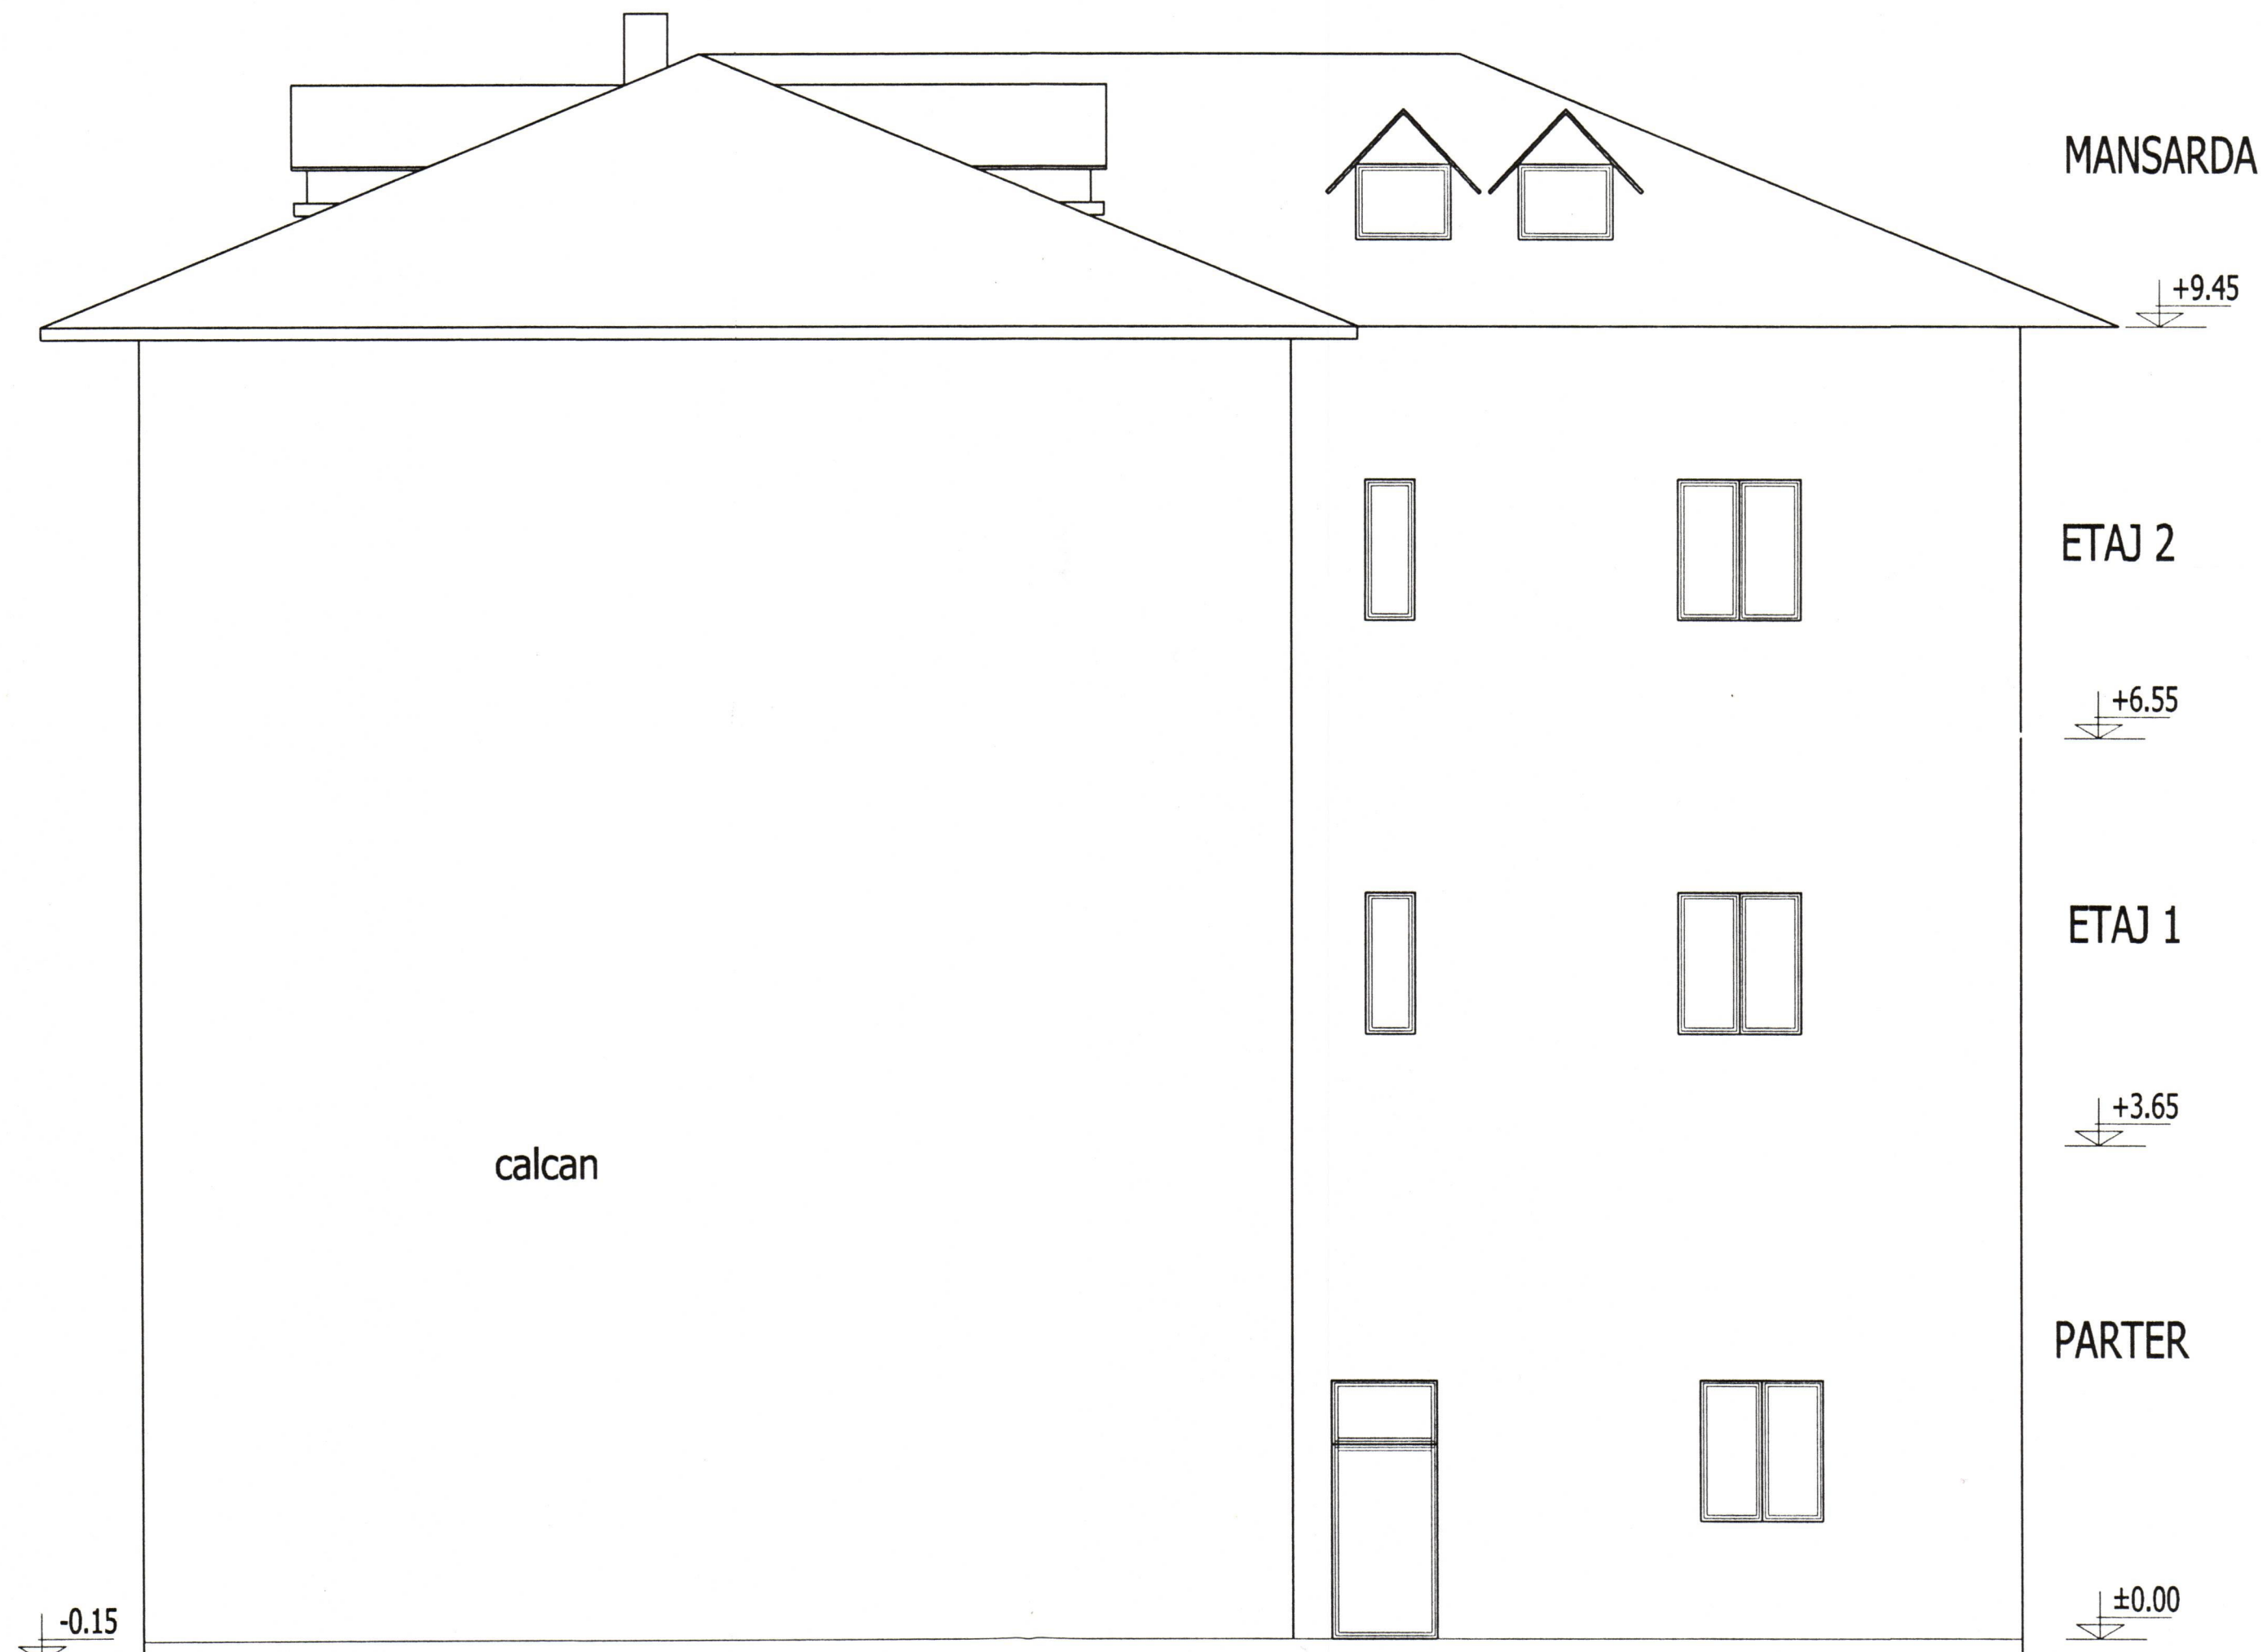


FATADA LATERALA DREAPTA



VERIFICARE				384/ feb. 2011	
	NUME	SEMNTURA		CERINTA	REFERAT NR./ DATA
PROIECTANT DE SPECIALITATE: S.C.PROCEMA Engineering S.R.L. J40-7772-2004				BENEFICIAR: PRIMARIA MUNICIPIULUI BUCURESTI	Proiect: MB 8642/2010
SPECIFICATIE	NUME	SEMNTURA	SCARA 1:50	PROIECTARE LUCRARI DE CONSOLIDARE IMOBIL DE LOCUINTA DIN STR. M. KOGALNICEANU, NR. 30 SECTOR 5, BUCURESTI	Faza: P.T.+D.E.
SEF PROIECT	arh. A. Stamate				
PROIECTAT	s.arh. M.Borborici				
DESENAT	Ing. A. Pruna		DATA 2011		Obiect: CORP B FATADA LATERALA STANGA SI DREAPTA SITUATIE EXISTENTA


SECTIUNEA A - A

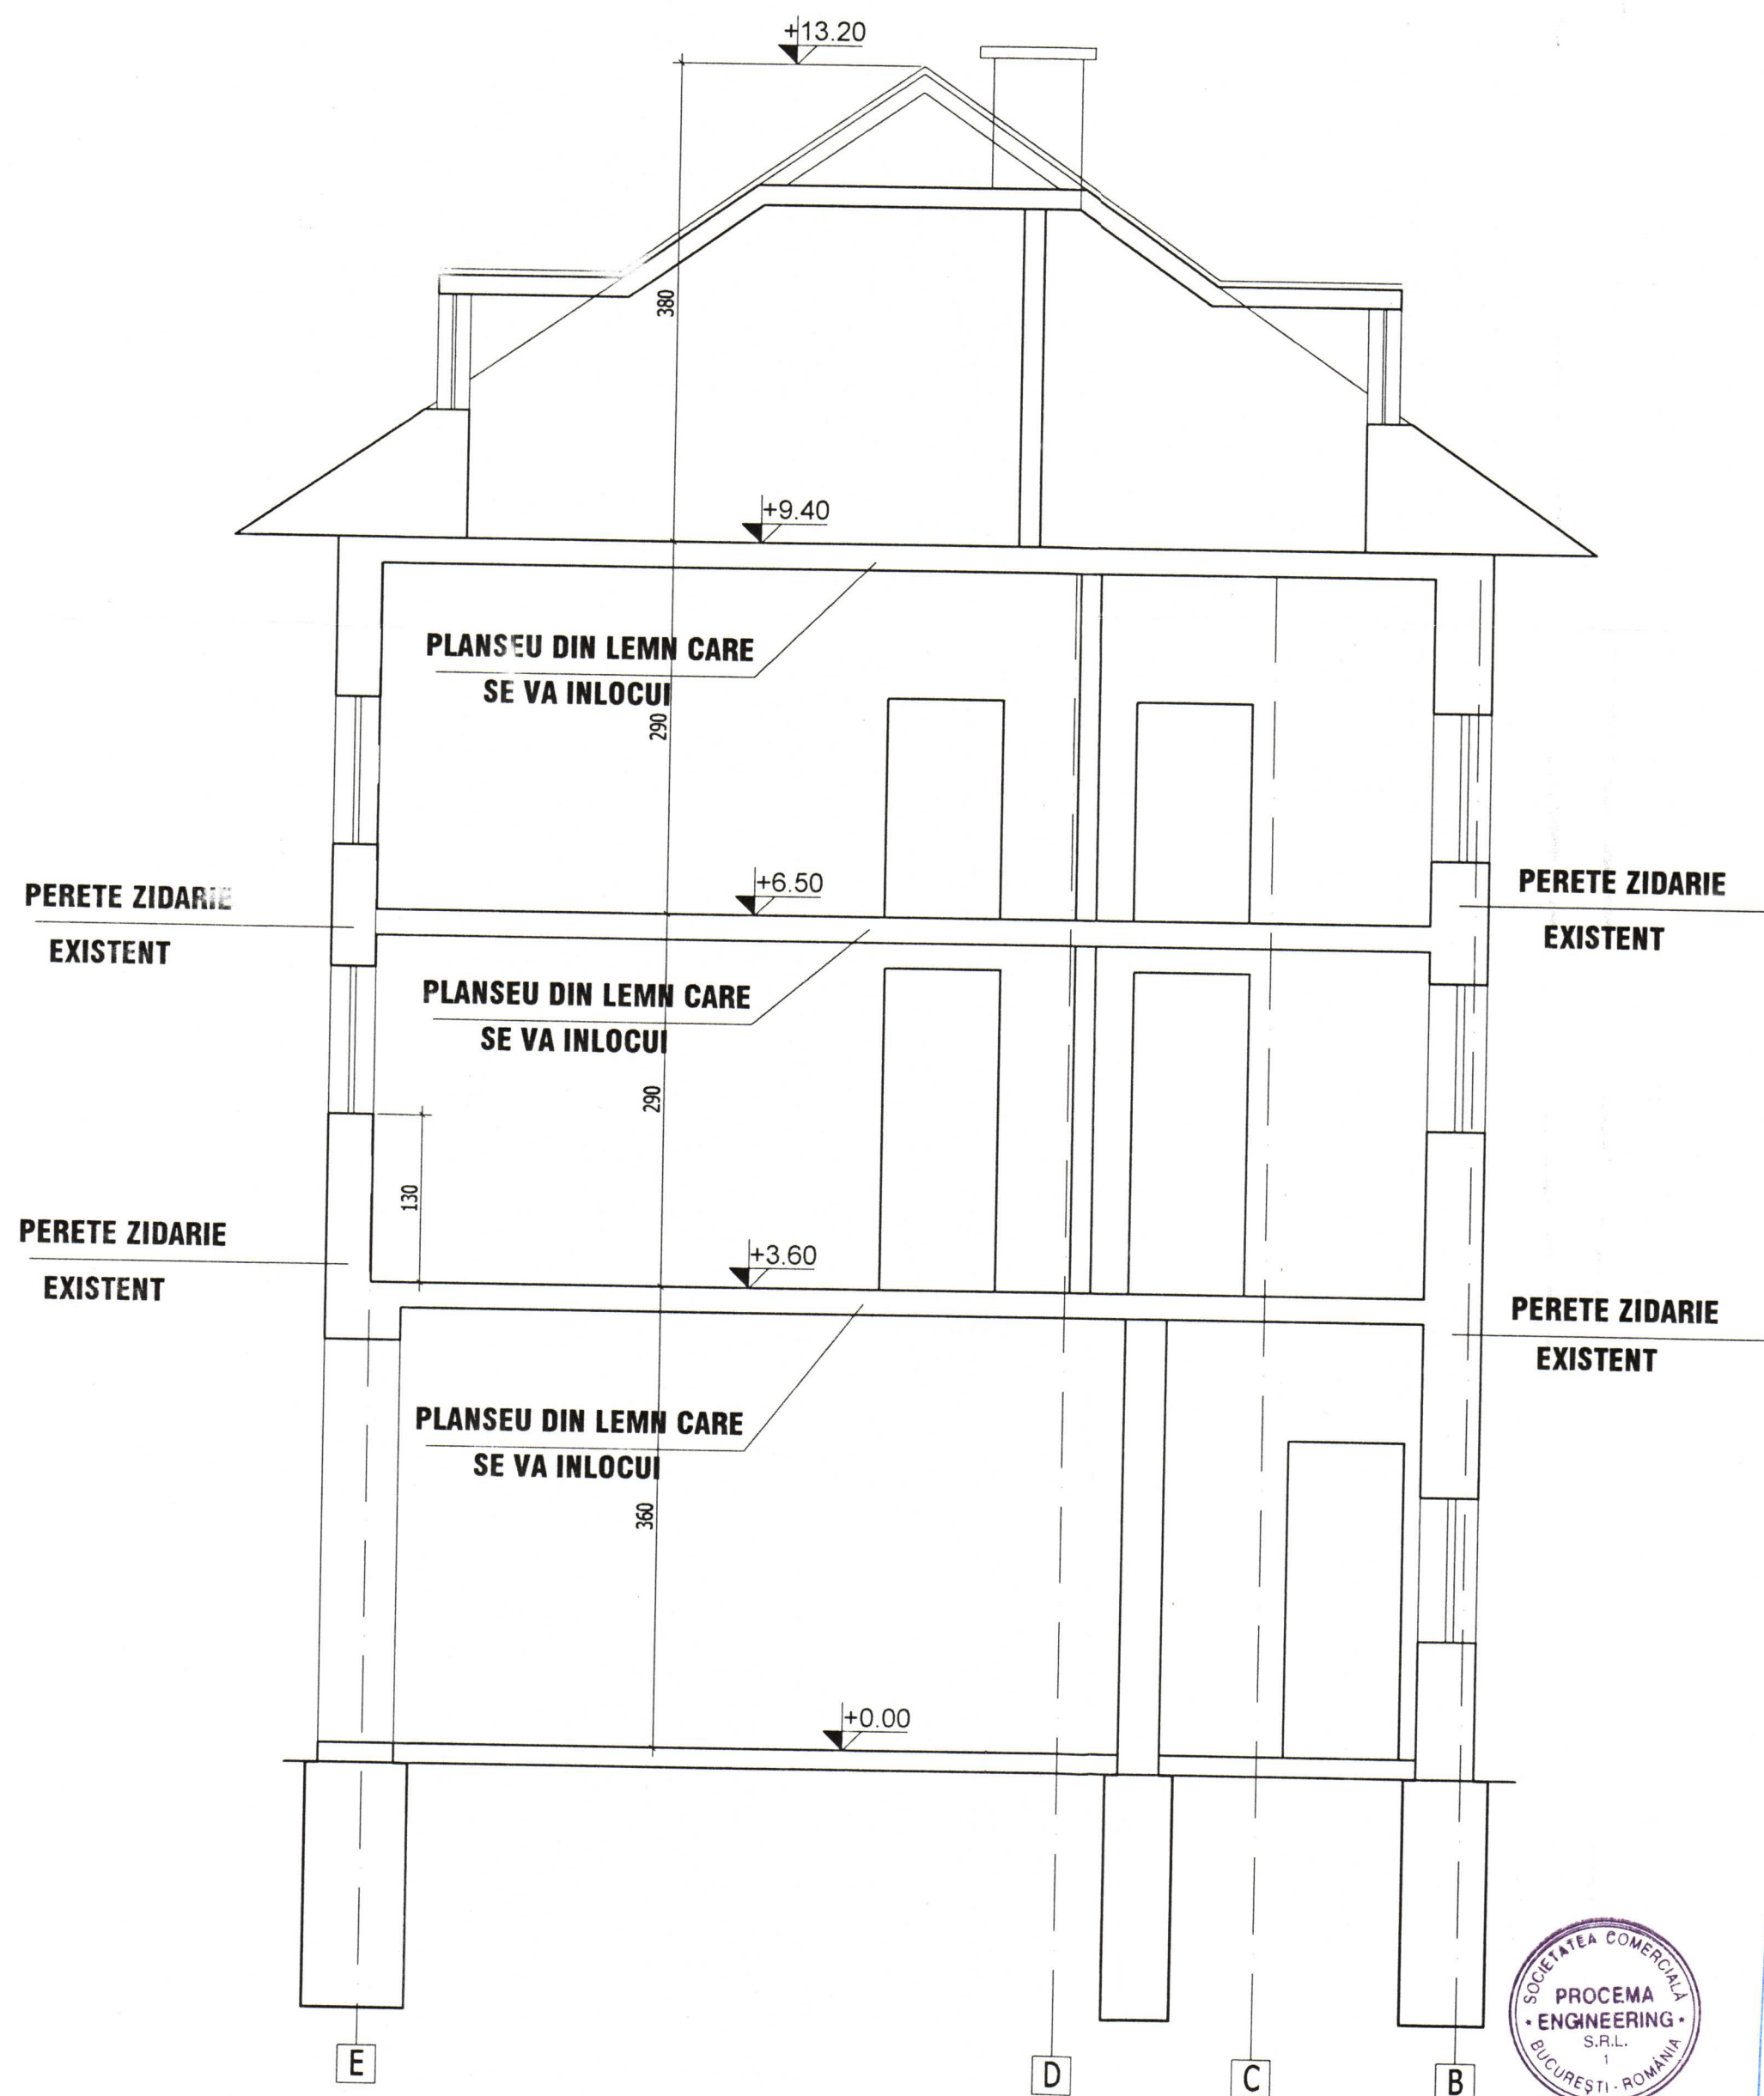

VERIFICARE			384/ feb. 2011	
	NUME	SEMNATURA	CERINTA	REFERAT NR./ DATA
PROIECTANT DE SPECIALITATE: S.C.PROCEMA Engineering S.R.L. J40/7772/2004			BENEFICIAR: PRIMARIA MUNICIPIULUI BUCURESTI	Proiect: MB 8642/2010
SPECIFICATIE	NUME	SEMNATURA	SCARA 1:50	PROIECTARE LUCRARI DE CONSOLIDARE IMOBIL DE LOCUINTA DIN STR. M. KOGALNICEANU, NR. 30 SECTOR 5, BUCURESTI
SEF PROIECT	arh. A. Stamate			Faza: P.T.+D.E.
PROIECTAT	s.arh. M.Borborici			
DESENAT	ing. A. Pruna		DATA 2011	Obiect: CORP B SECTIUNE TRANSVERSALA A-A SITUATIE EXISTENTA
				Plansa: A / 07



PLAN CONSOLIDARE PERETI - PARTER


SCARA 1:50

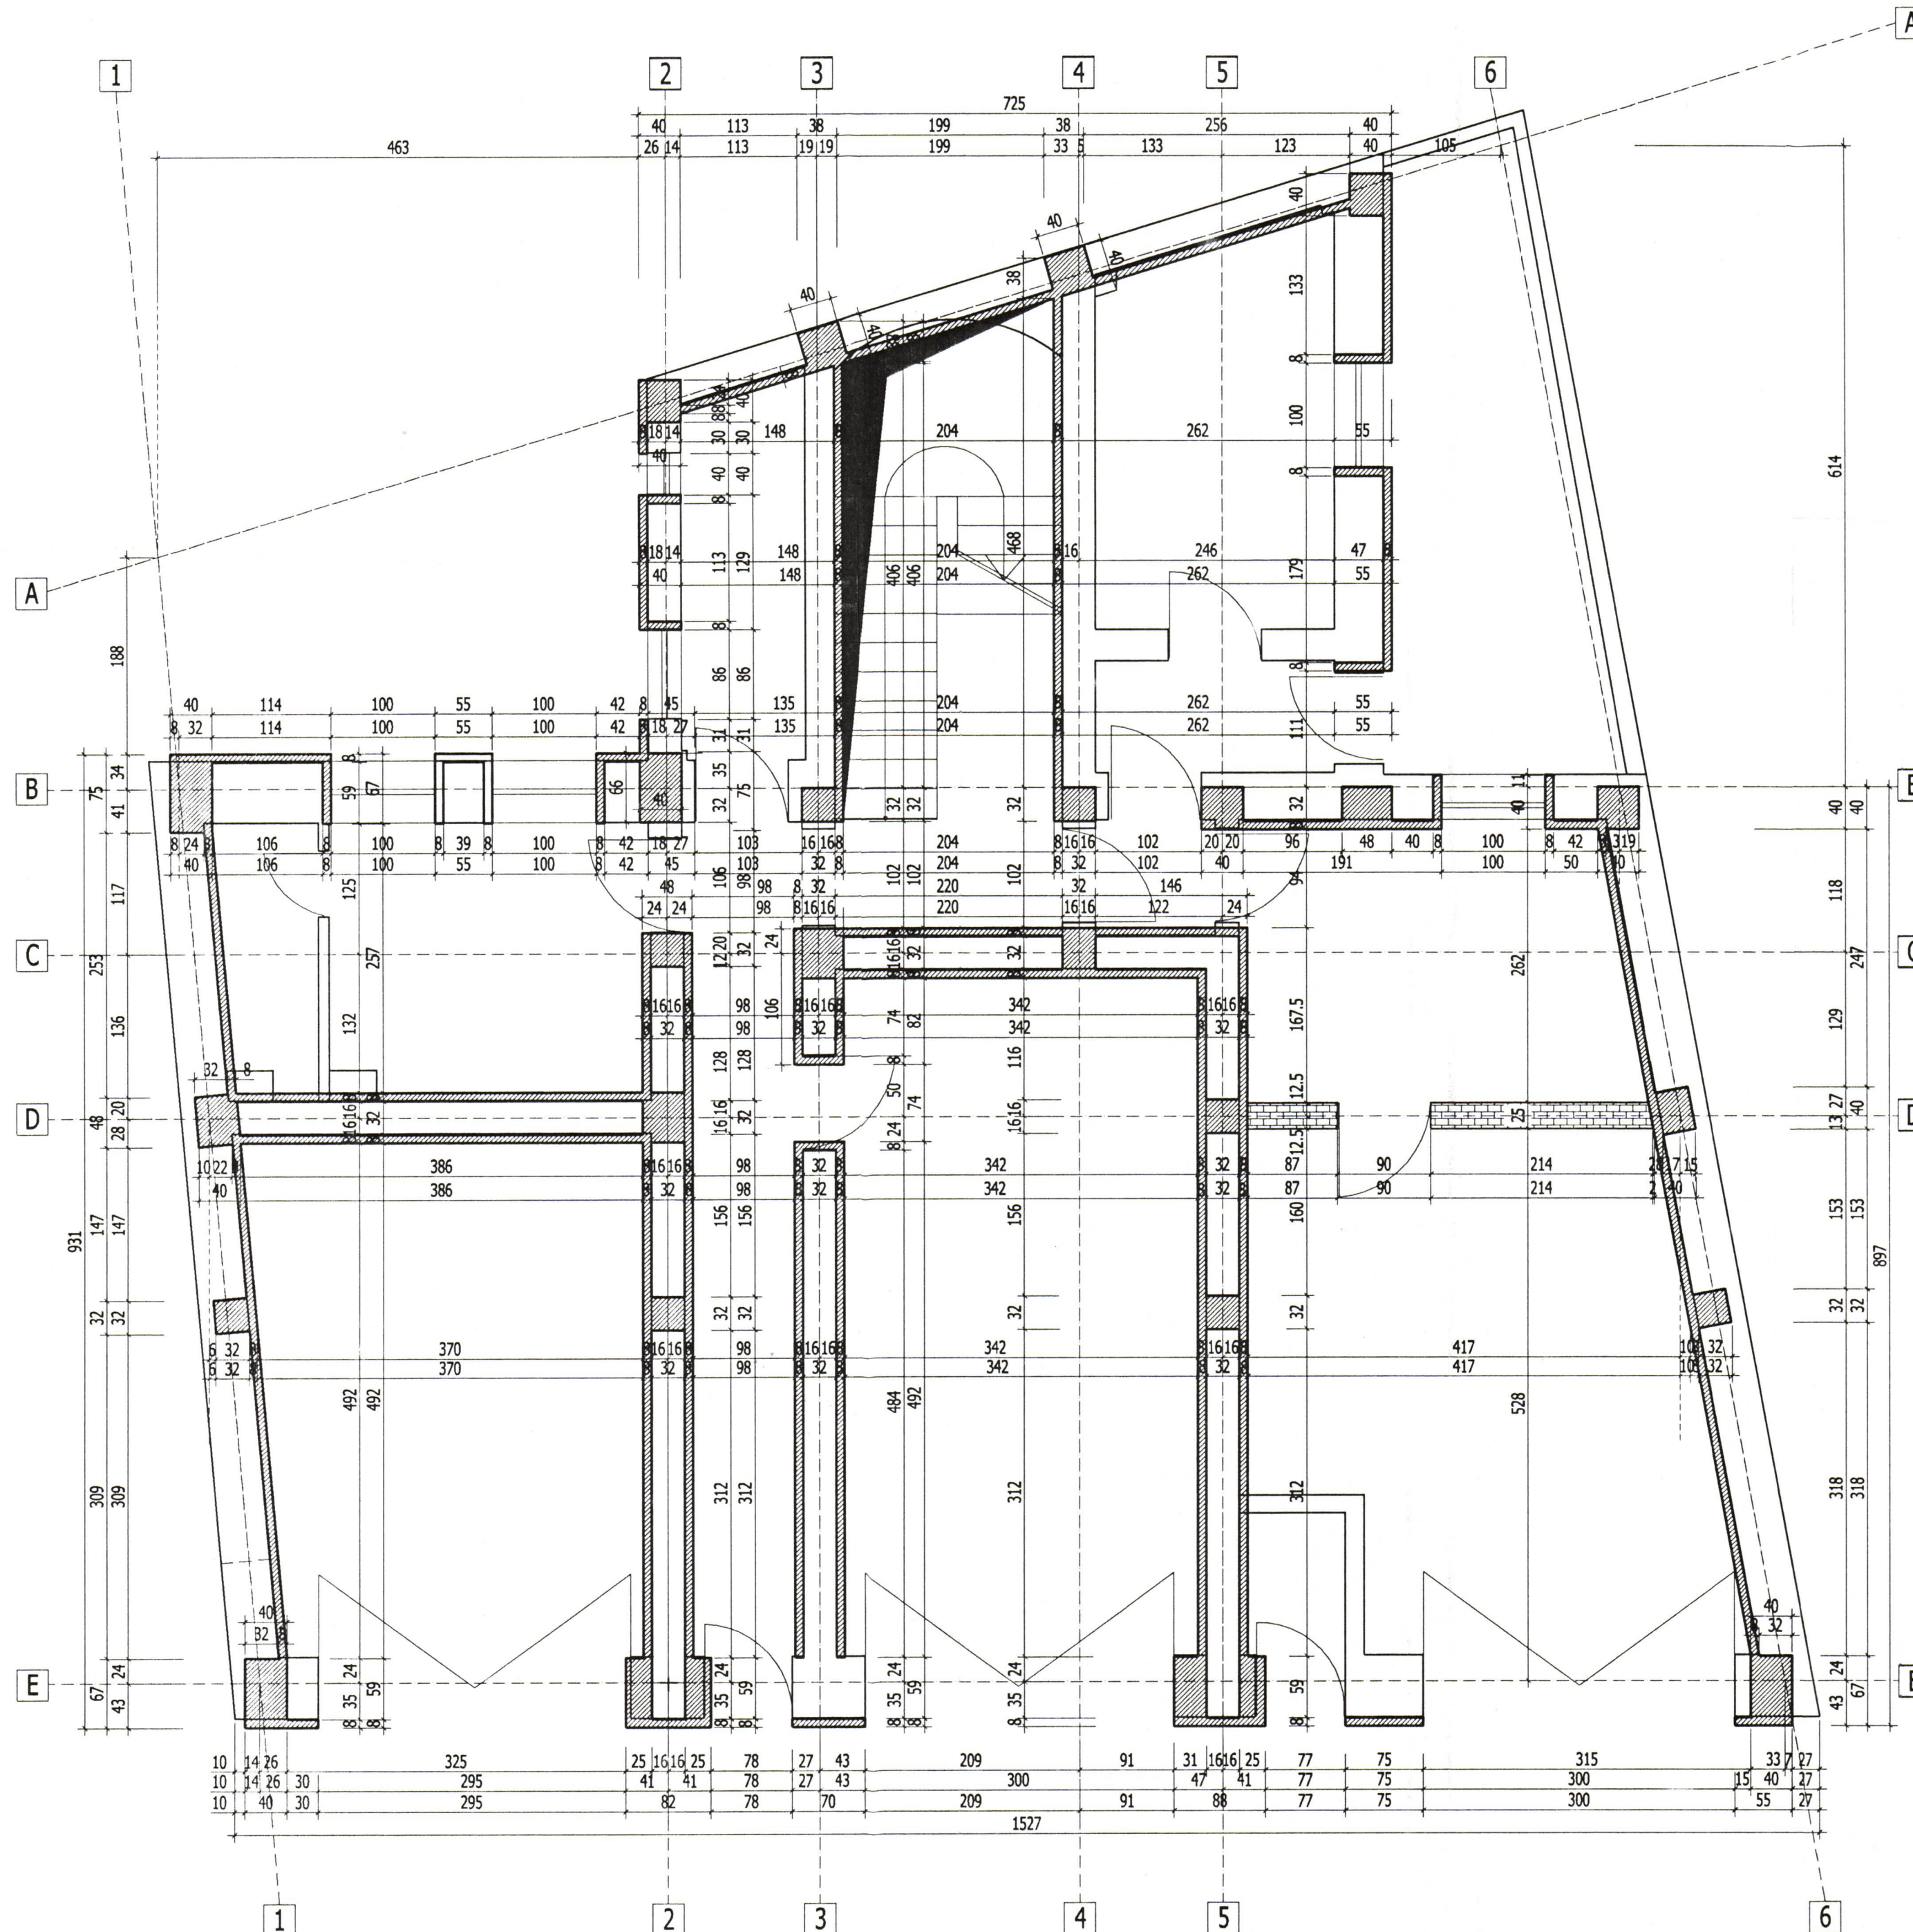



VERIFICARE		384/ feb. 2011	
NUME	SEMNATURA	CERINTA	REFERAT NR./ DATA
PROIECTANT DE SPECIALITATE: S.C.PROCEMA Engineering S.R.L. J40/7772/2004		BENEFICIAR: PRIMARIA MUNICIPIULUI BUCURESTI	Proiect: MB 8642/2010
SPECIFICATIE	NUME	SEMNATURA	SCARA 1:50
SEF PROIECT	arh. A. Stamate		
PROIECTAT	s.arh. M. Borborici		
DESEINAT	ing. A. Pruna		
DATA 2011		Obiect: CORP B PLAN PARTER - ARHITECTURA SITUATIE CONSOLIDATA	Faza: P.T.+D.E. Plansa: A / 08


PLAN ETAJ 1 - ARHITEKTURA

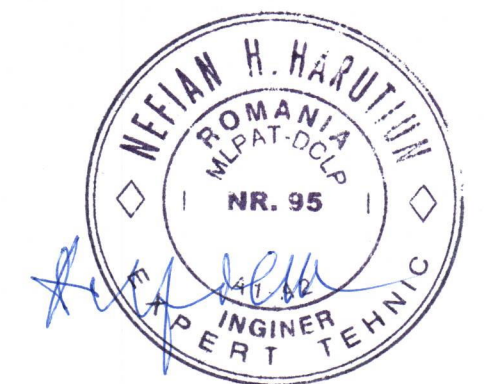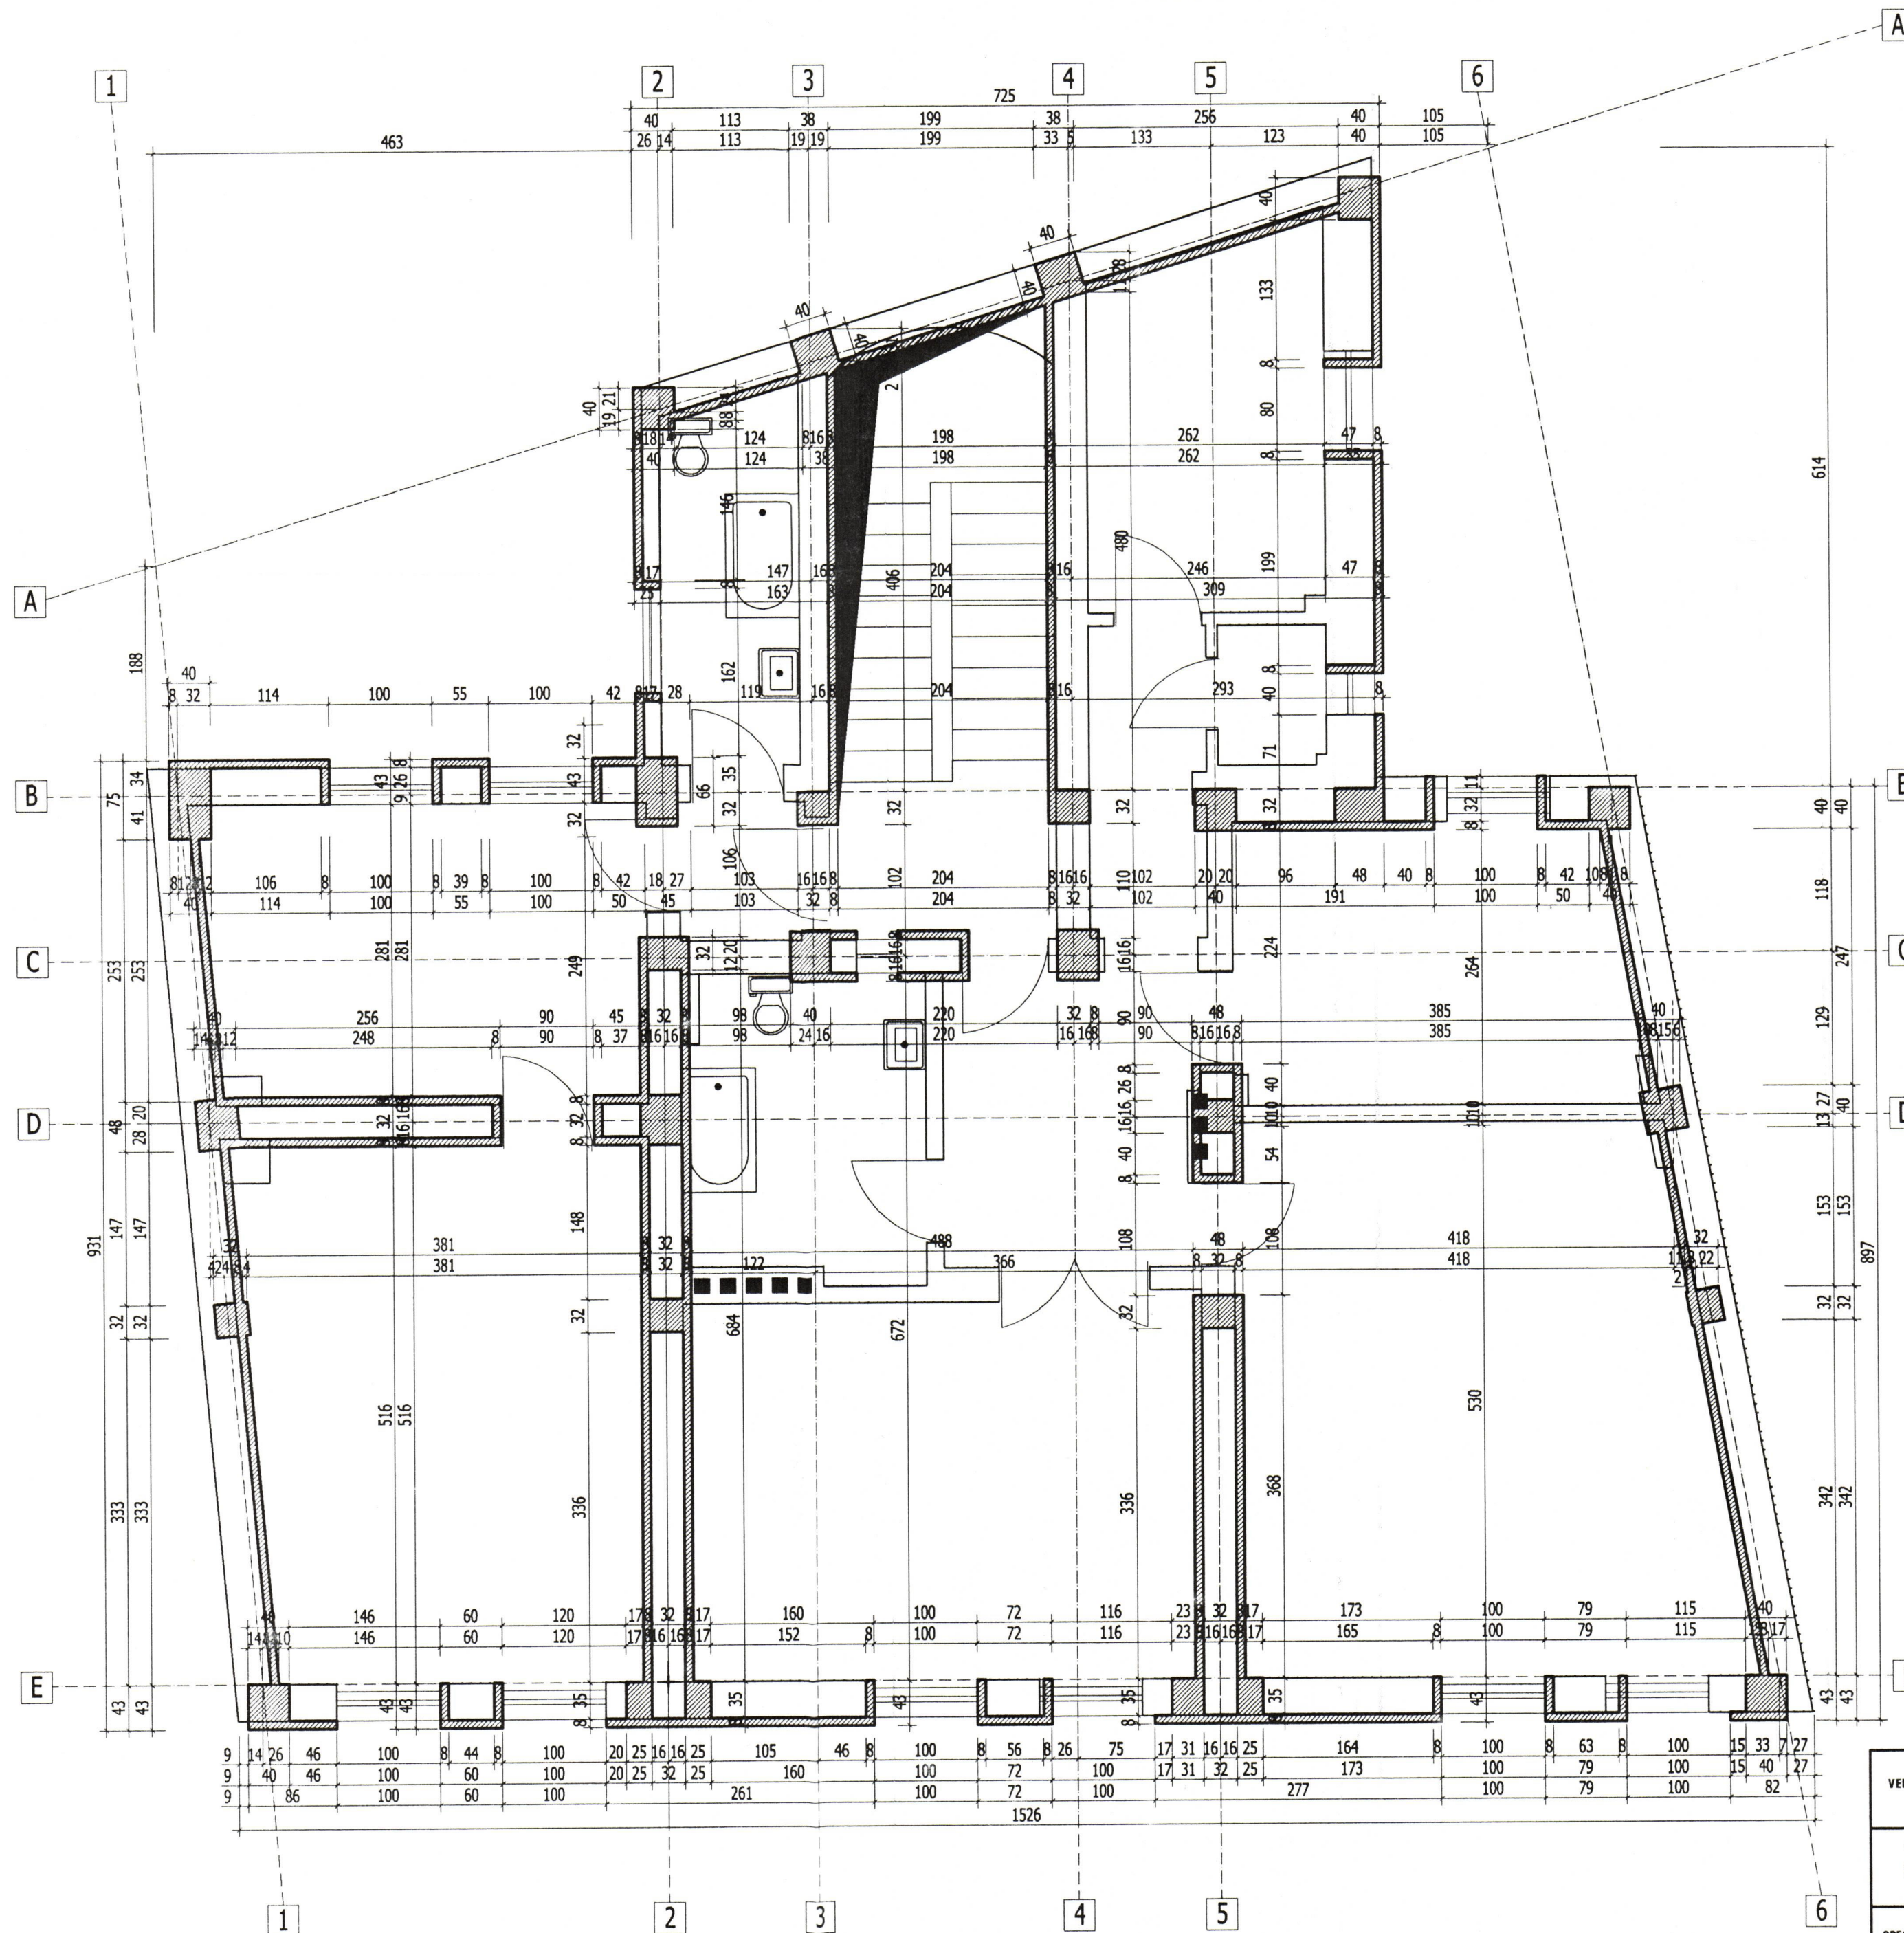


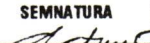VERIFICARE				384/ feb. 2011	
		NUME	SEMNATURA	CERINTA	REFERAT NR./ DATA
PROIECTANT DE SPECIALITATE: S.C.PROCEMA Engineering S.R.L. 340-7772-2004				BENEFICIAR: PRIMARIA MUNICIPIULUI BUCURESTI	
				Proiect: 8642/2010	
SPECIFICATIE	NUME	SEMNATURA	SCARA 1:50	PROIECTARE LUCRARI DE CONSOLIDARE IMOBIL DE LOCUINTA DIN STR. M. KOGALNICEANU, NR. 30 SECTOR 5, BUCURESTI	
SEF PROIECT	arh. A. Stamate		DATA 2011	Faza: P.T.+D.E.	
PROIECTAT	s.arh. M.Borborici			Obiect: CORP B PLAN ETAJ 1 - ARHITECTURA SITUATIE CONSOLIDATA	Plansa: A / 09
DESECAT	Ing. A. Pruna				

PLAN ETAJ 2 - ARHITECTURA

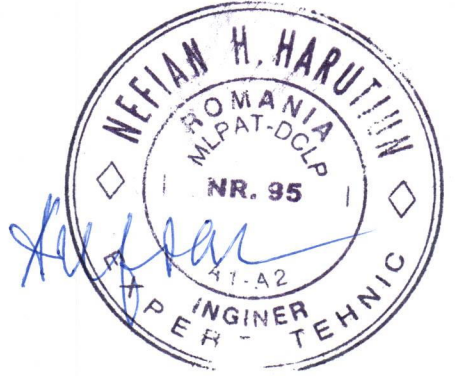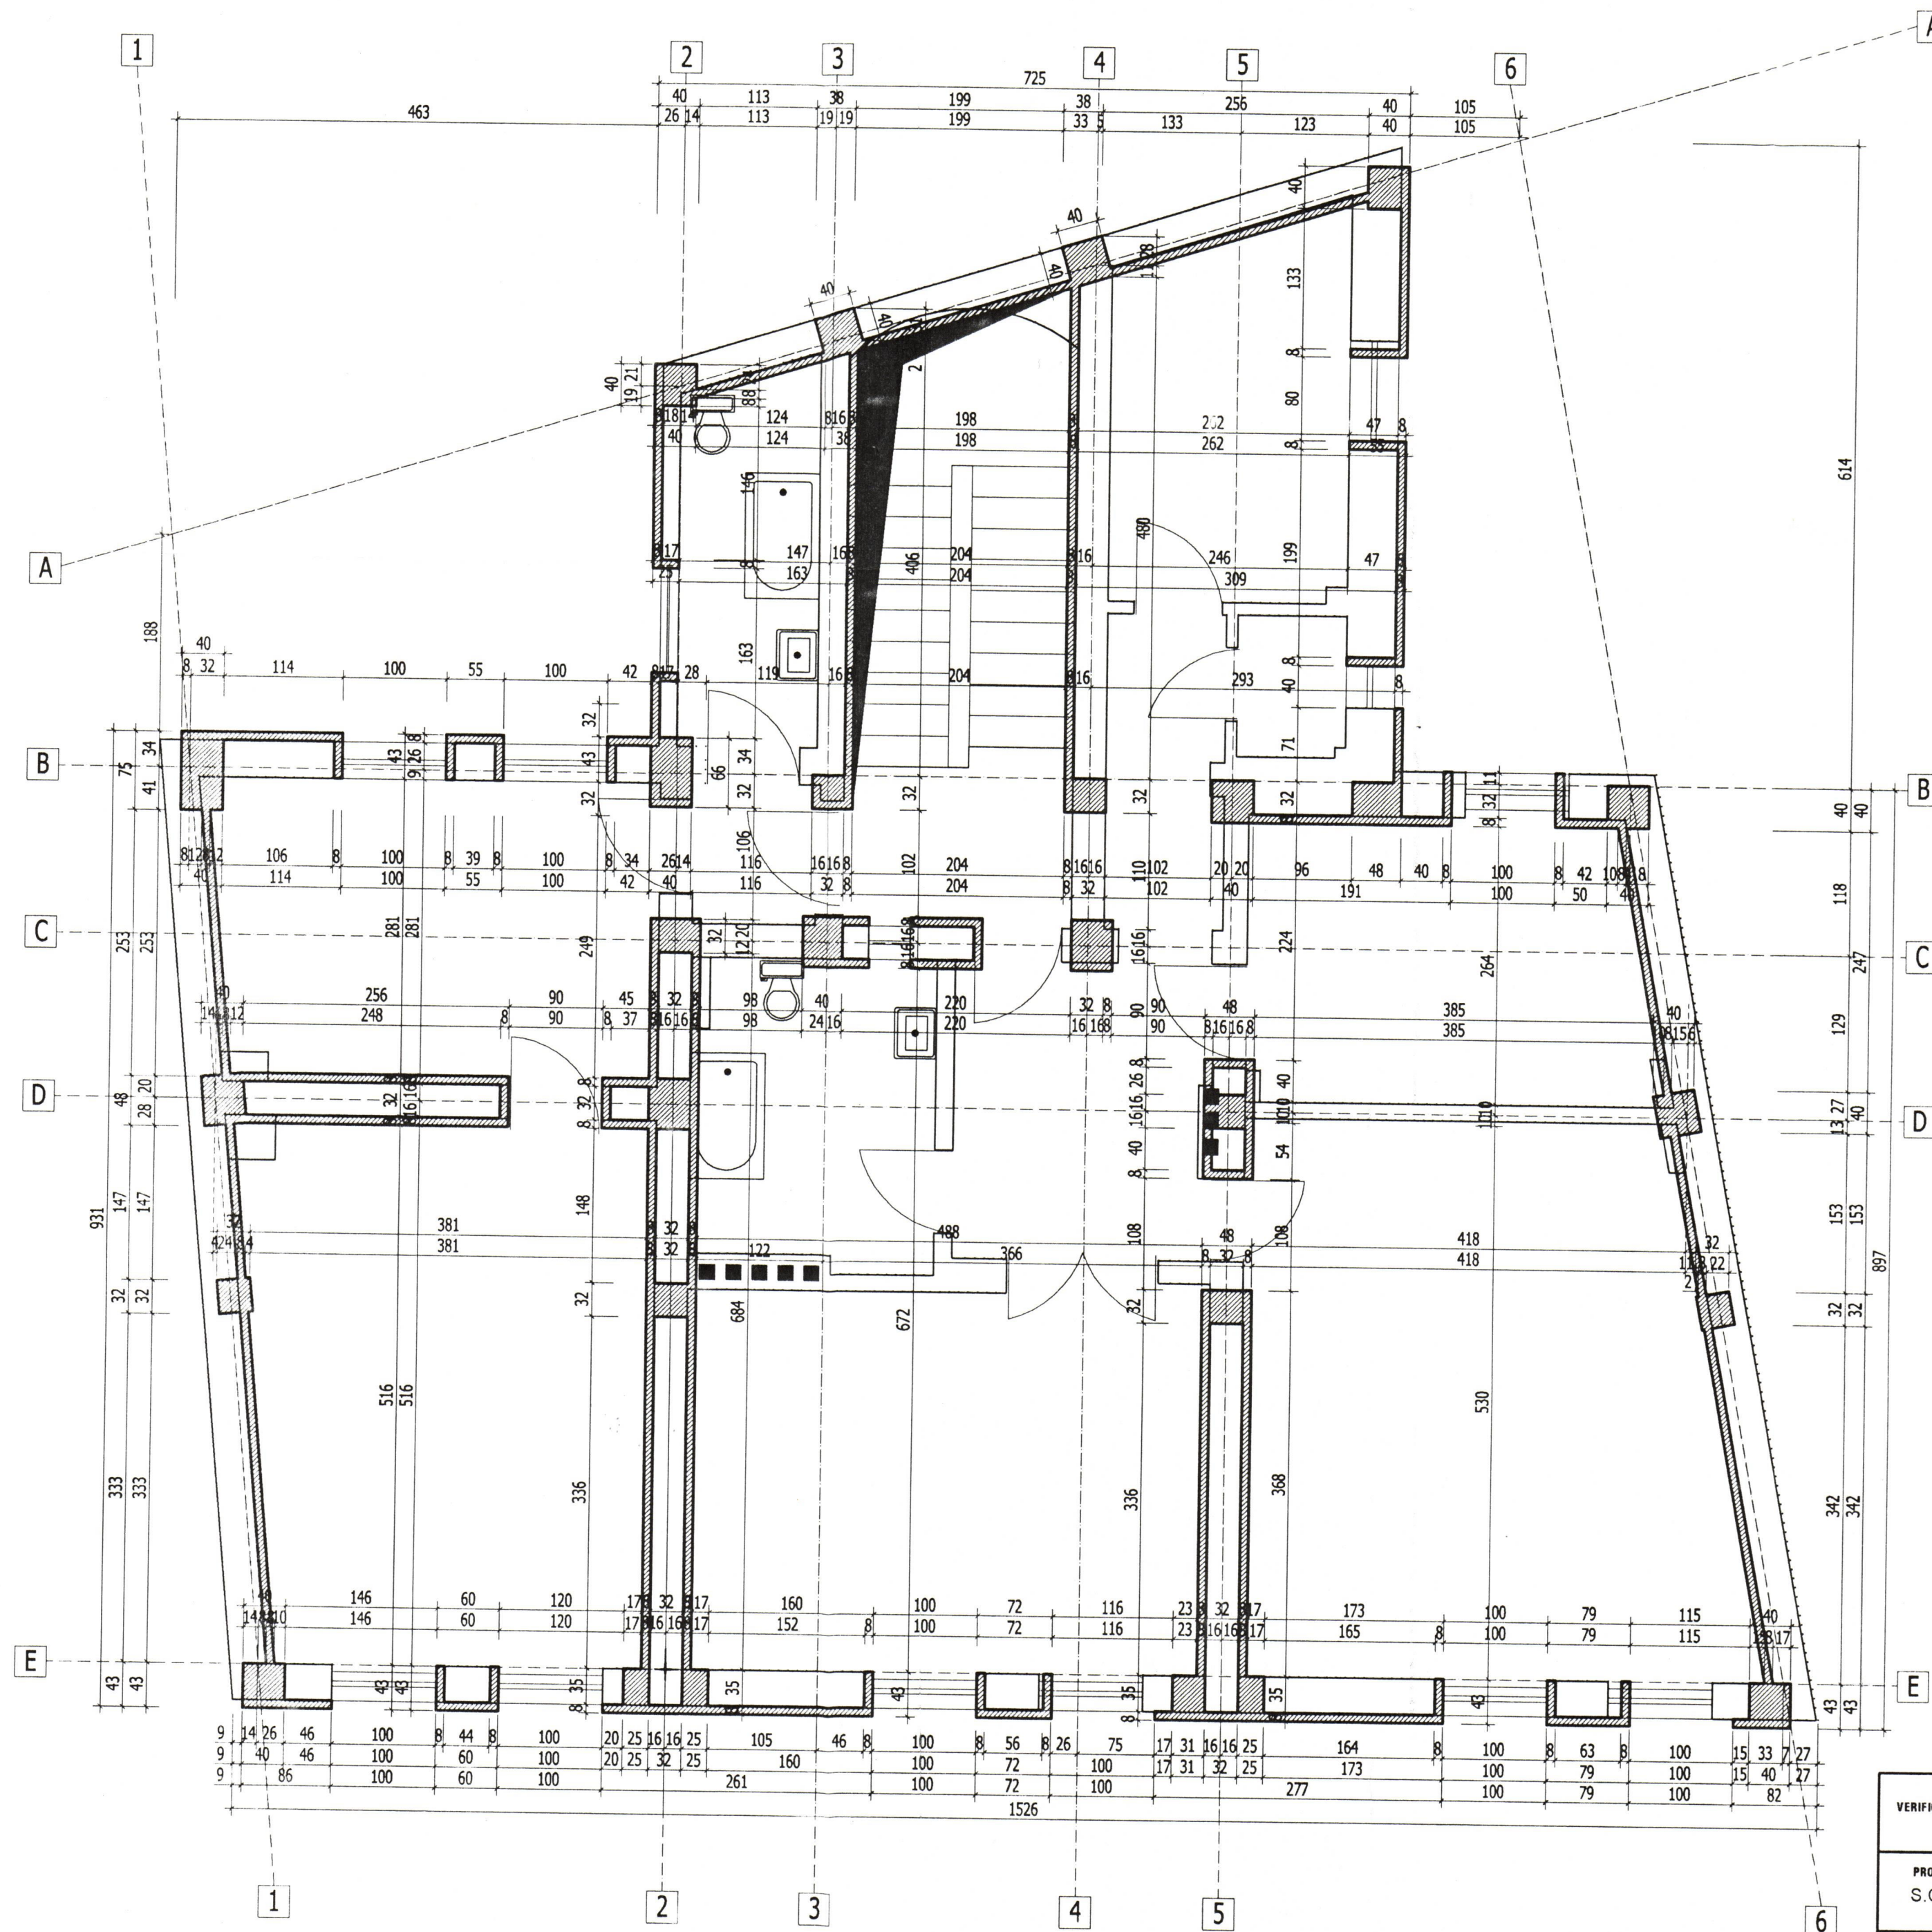

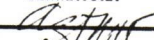VERIFICARE				384/ feb. 2011	
NUME		SEMNATURA		CERINTA	REFERAT NR./ DATA
PROIECTANT DE SPECIALITATE: S.C.PROCEMA Engineering S.R.L. J40/7772/2004				BENEFICIAR: PRIMARIA MUNICIPIULUI BUCURESTI	Proiect: MB 8642/2010
SPECIFICATIE	NUME	SEMNATURA	SCARA 1:50	PROIECTARE LUCRARI DE CONSOLIDARE IMOBIL DE LOCUINTA DIN STR. M. KOZALNICEANU, NR. 30 SECTOR 5, BUCURESTI	Faza: P.T.+D.E.
SEF PROIECT	arh. A. Stamate		DATA 2011	Obiect: CORP B PLAN ETAJ 2 - ARHITECTURA SITUATIE CONSOLIDATA	Plansa: A / 10
PROIECTAT	s.arh. M.Borborici				
DESEMAT	ing. A. Pruna				

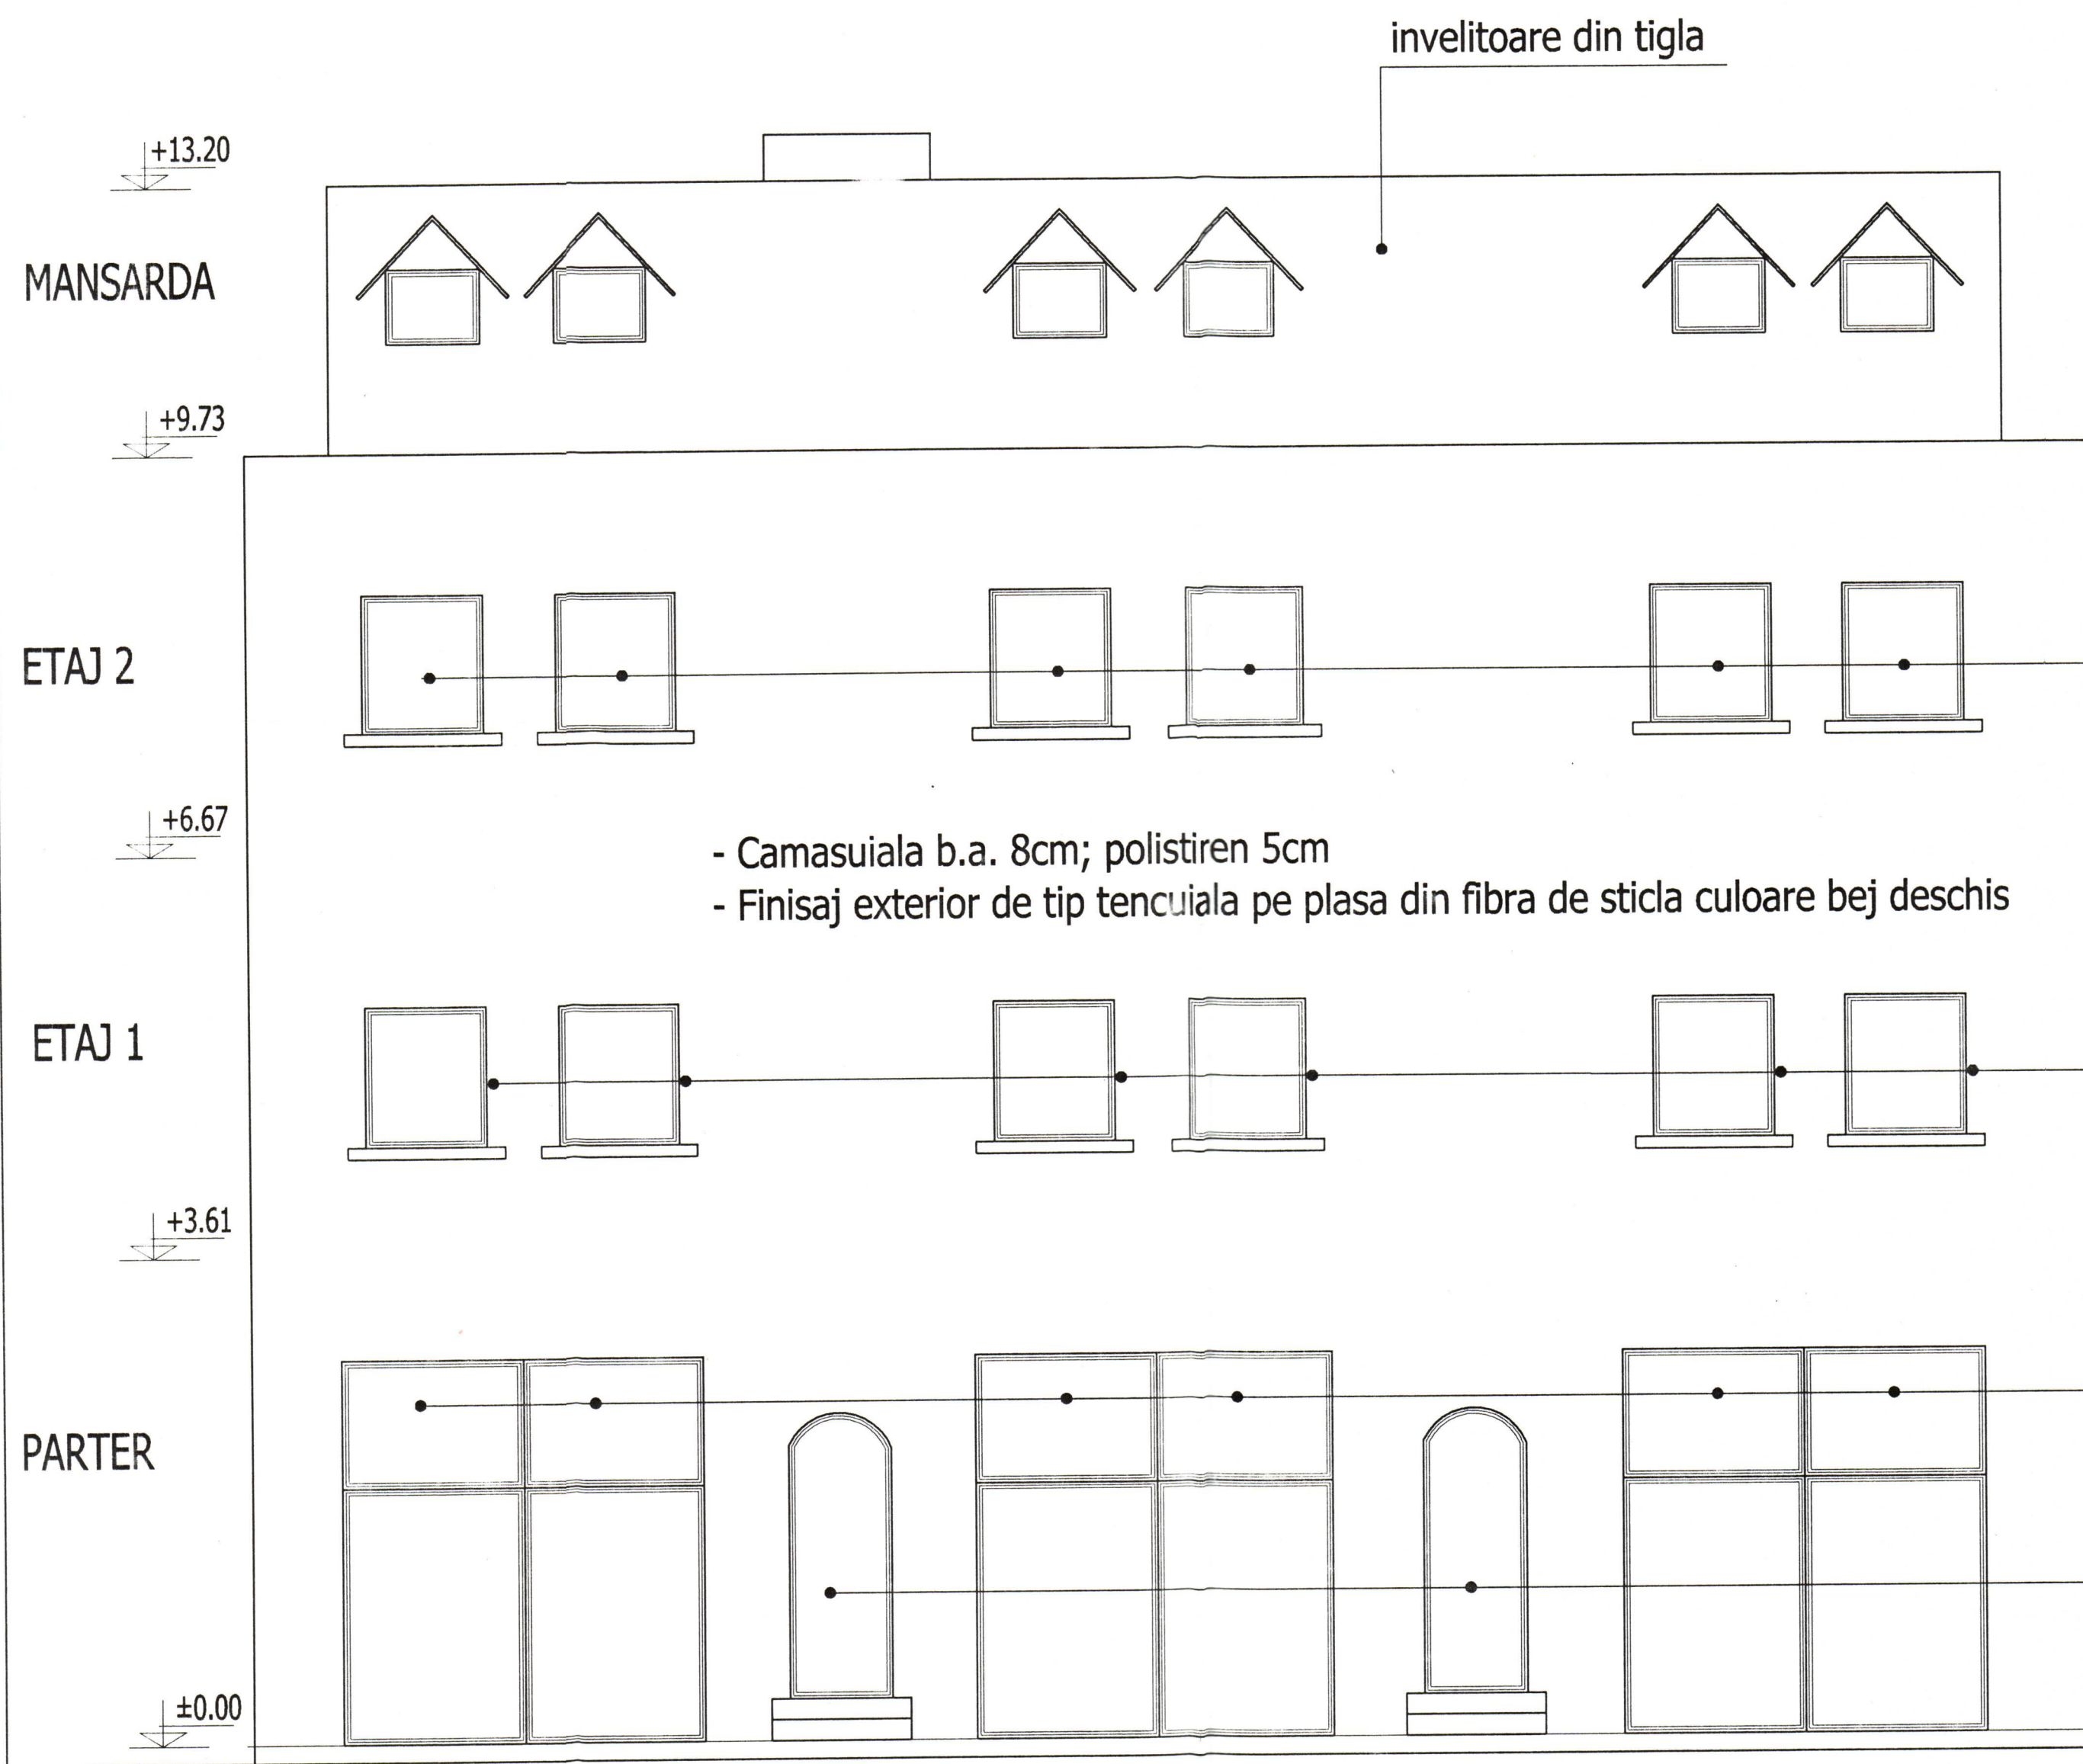

MANSARDA

ETAJ 2

ETAJ 1

PARTER

invelitoare din tigla


panou dublu vitrat
din sticla transparenta,
deschizibil

tamplarie termopan
culoare alb

usa garaj reconditionata
(lemn)

usa metal

- Camasuiala b.a. 8cm; polistiren 5cm
- Finisaj exterior de tip tencuiala pe plasa din fibra de sticla culoare bej deschis

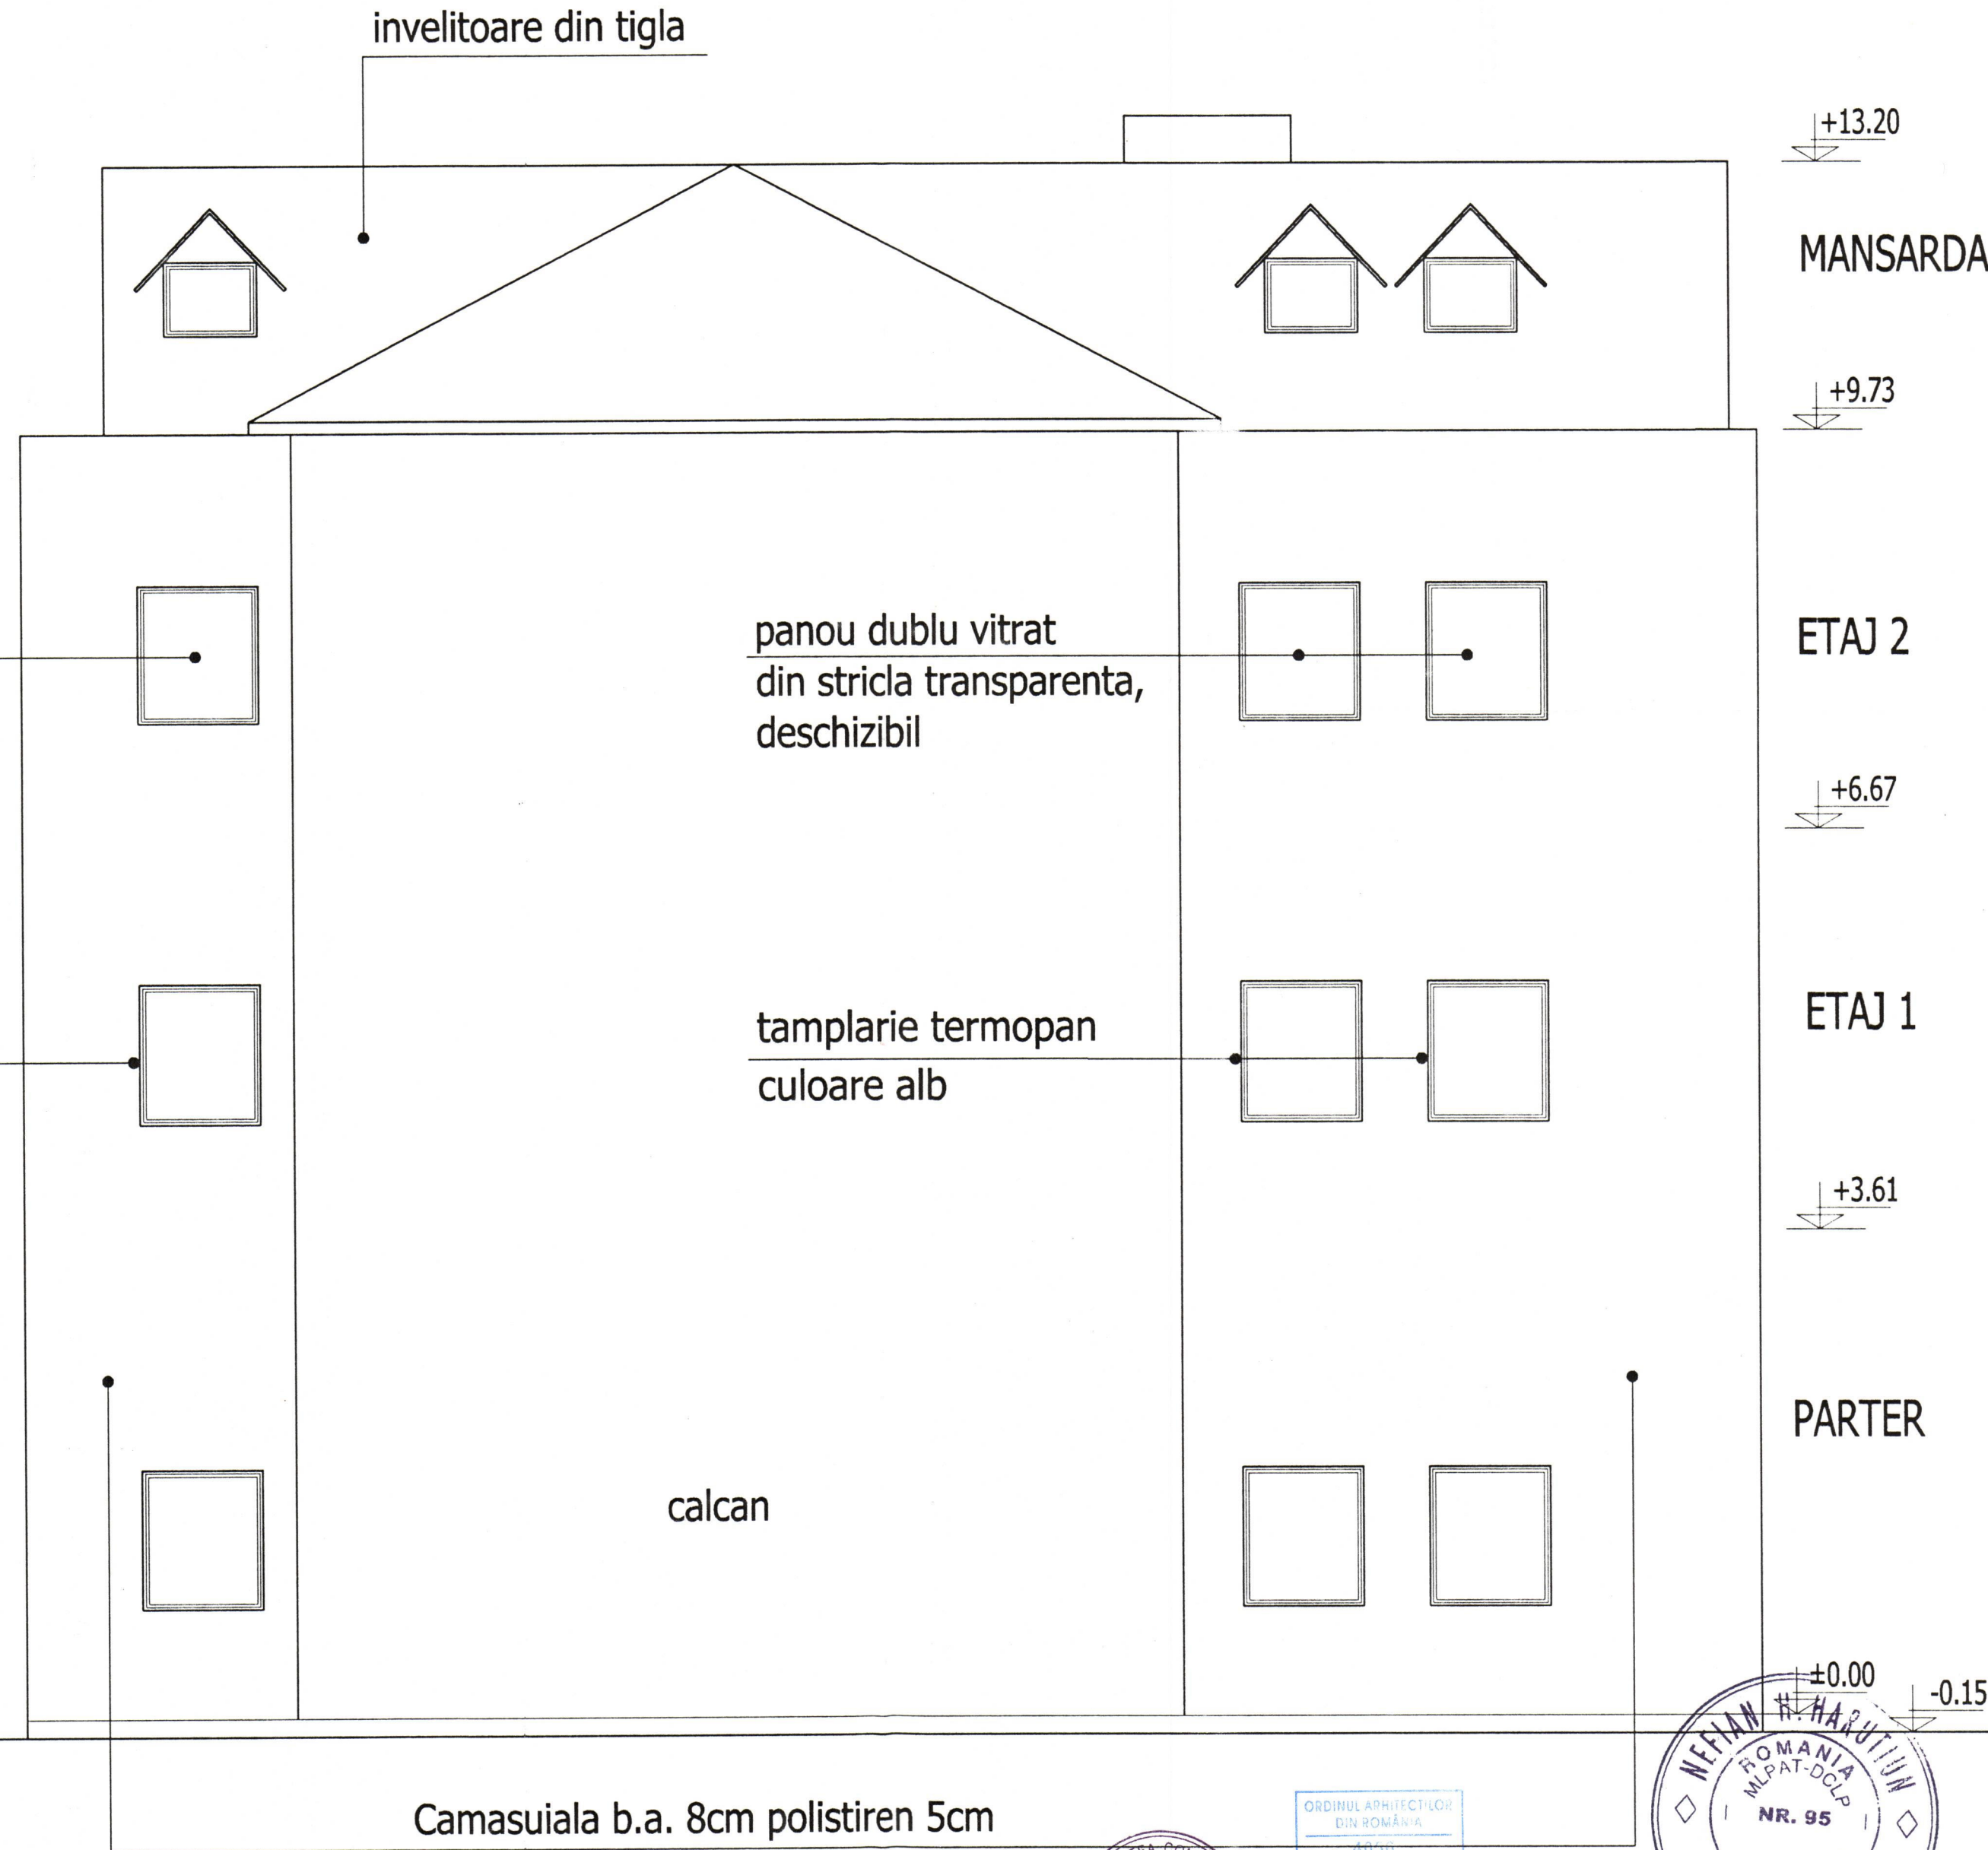

MANSARDA

ETAJ 2

ETAJ 1

PARTER

invelitoare din tigla

panou dublu vitrat
din sticla transparenta,
deschizibil

tamplarie termopan
culoare alb

calcan

Camasuiala b.a. 8cm polistiren 5cm
Finisaj exterior de tip tencuiala pe plasa din fibra de sticla
culoare bej deschis


FATADA PRINCIPALA

- Se consolideaza si reabiliteaza termic la exterior

FATADA SECUNDARA


- Se consolideaza si reabiliteaza termic la interior

VERIFICARE		SEMNATURA		CERINTA	384/ feb. 2011 REFERAT NR./ DATA
PROIECTANT DE SPECIALITATE: S.C.PROCEMA Engineering S.R.L.		BENEFICIAR: PRIMARIA MUNICIPIULUI BUCURESTI		Proiect: MB 6642/2010	
SPECIFICATIE	NUME	SEMNATURA	SCARA 1:50	PROIECTARE LUCRARI DE CONSOLIDARE IMOBIL DE LOCUINTA DIN STR. M. KOGALNICEANU, NR. 30 SECTOR 5, BUCURESTI	Faza: P.T.+D.E.
SEP PROIECT	arh. A. Stamate			Obiect: CORP B FATADA PRINCIPALA, FATADA SECUNDARA CONSOLIDARE	Plansa: A / 11
PROIECTAT	s.arh. M.Borborici		DATA 2011		
DESECAT	Ing. A. Pruna				

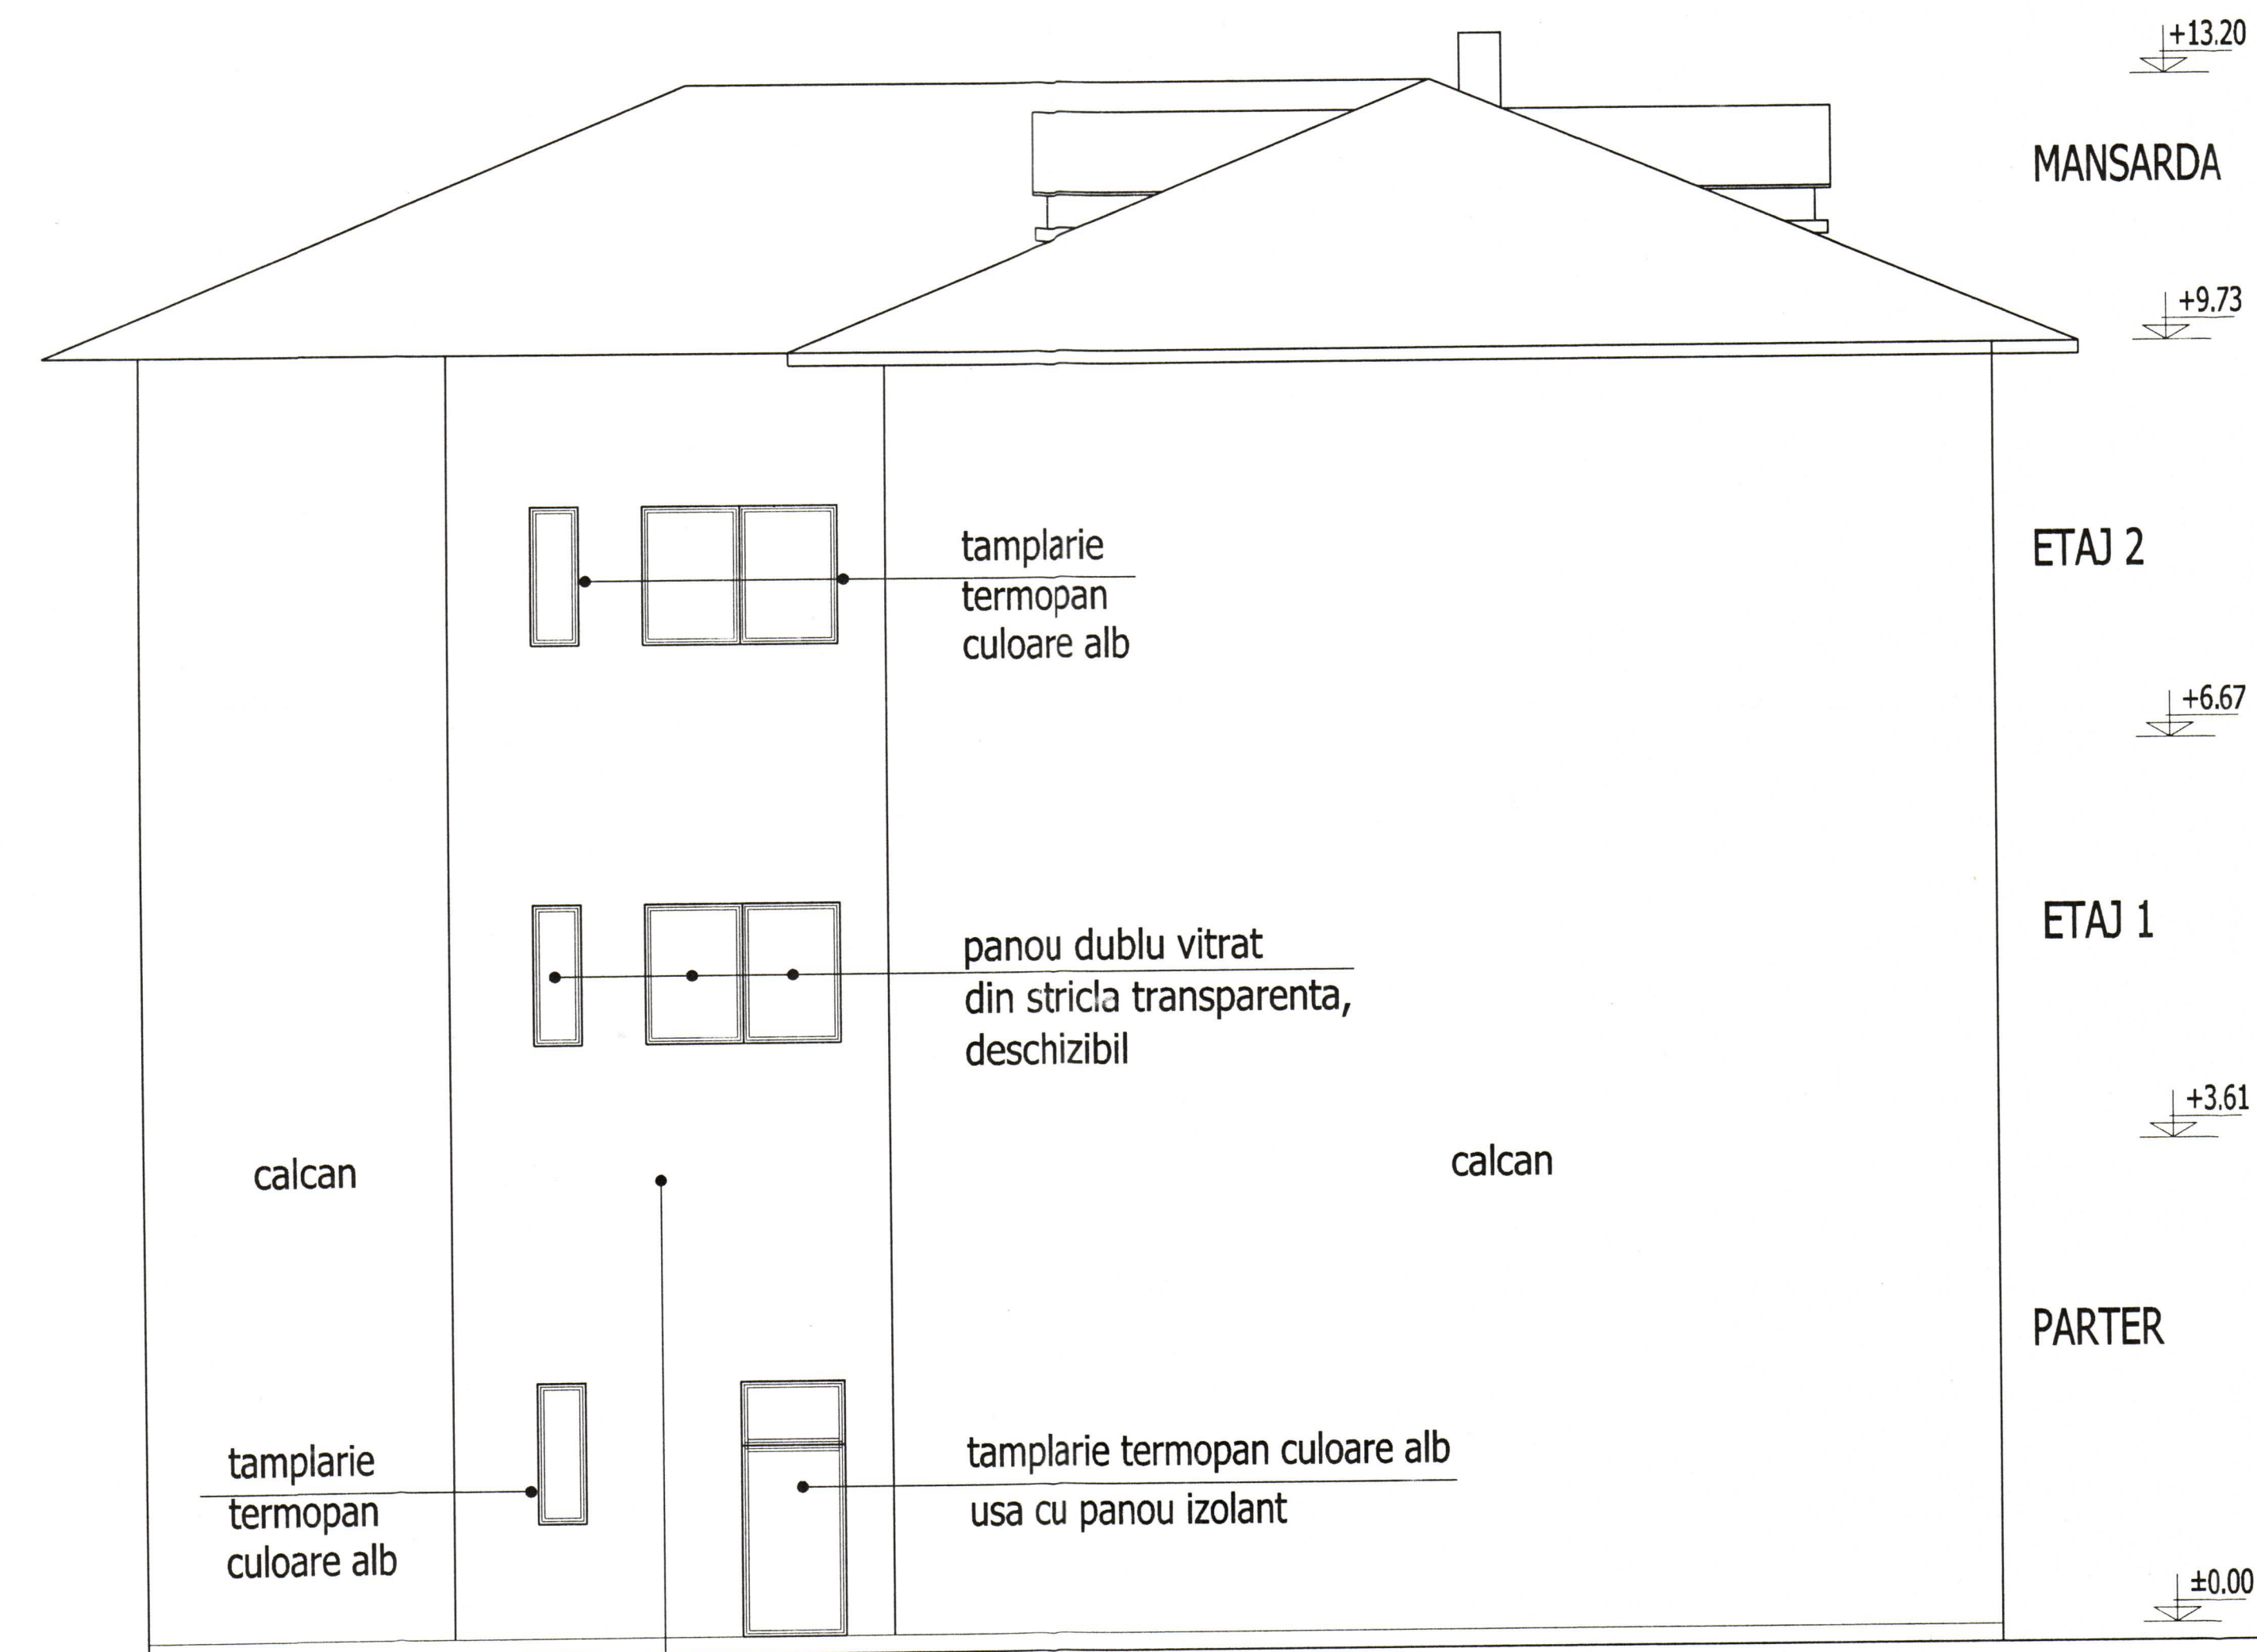

FATADA LATERALA STANGA

Camasuiala b.a. 8cm polistiren 5cm
Finisaj exterior de tip tencuiala pe plasa din fibra de sticla culoare bej deschis

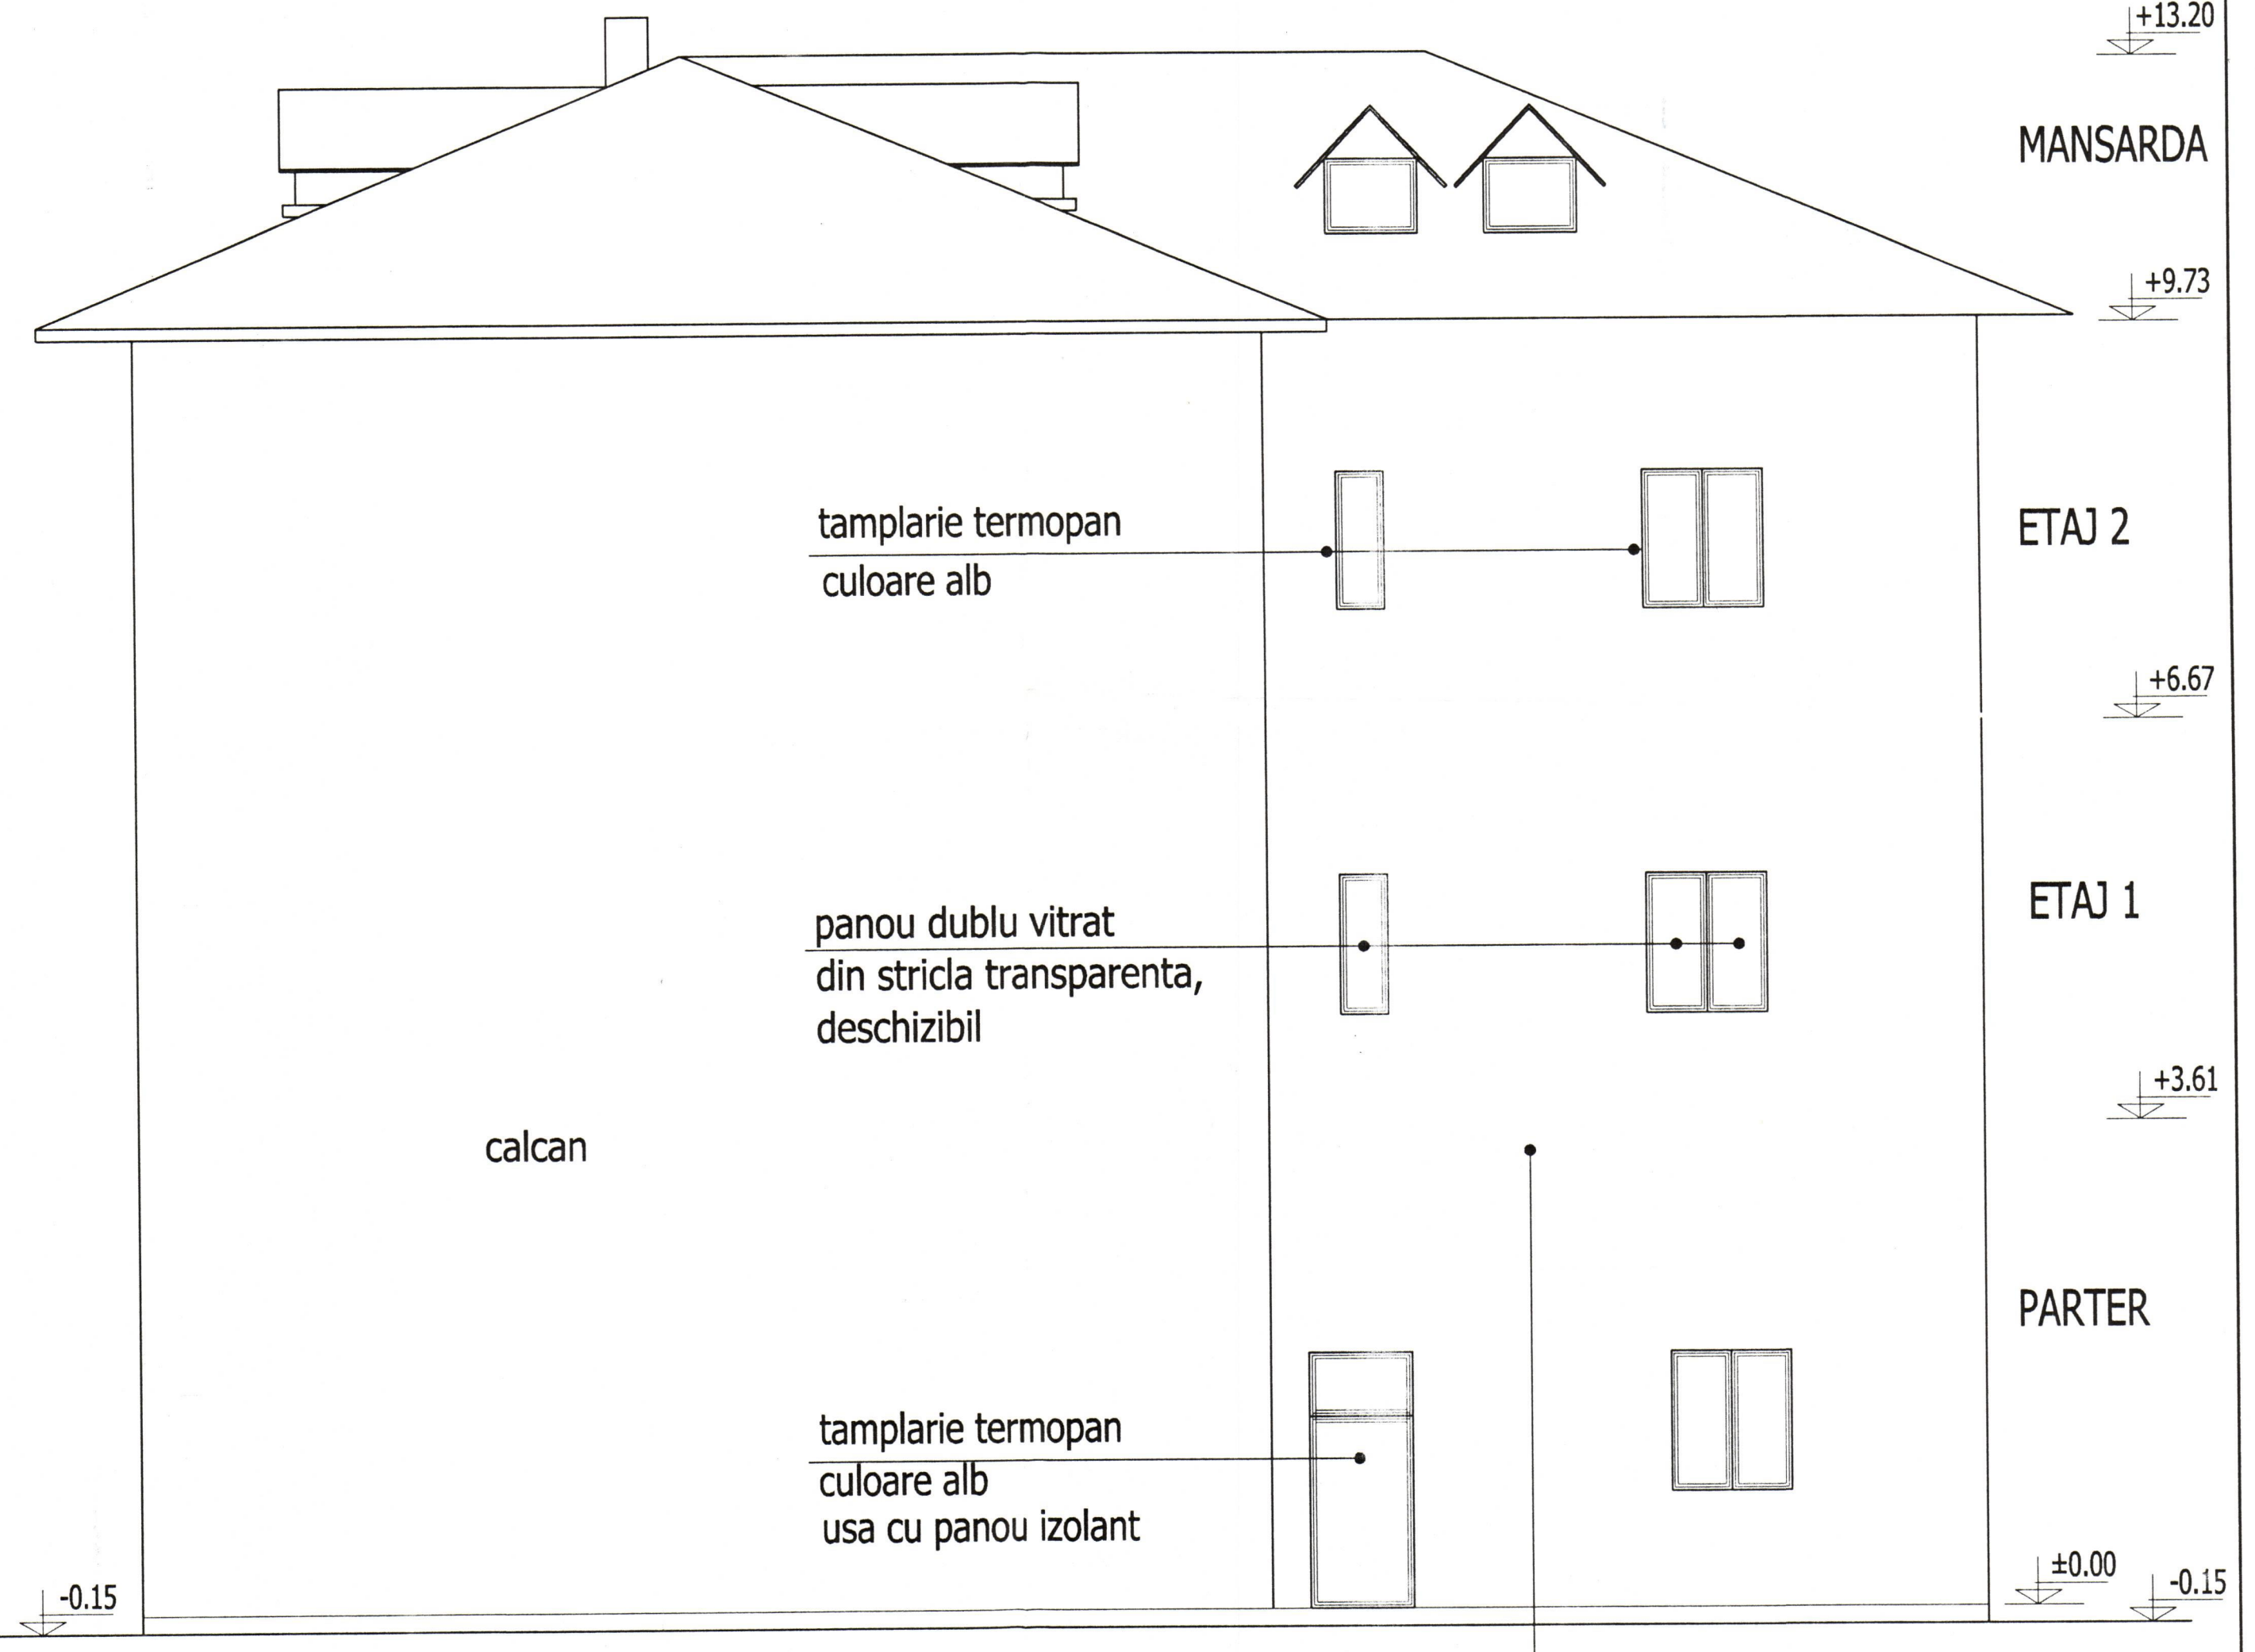


FATADA LATERALA DREAPTA

Camasuiala b.a. 8cm polistiren 5cm
Finisaj exterior de tip tencuiala pe plasa din fibra de sticla culoare bej deschis




VERIFICARE	NUME	SEMNTATURA	CERINTA	REFERAT NR./ DATA
PROIECTANT DE SPECIALITATE: S.C. PROCEMA Engineering S.R.L. J40/7732/2011			BENEFICIAR: PRIMARIA MUNICIPIULUI BUCURESTI	
SPECIFICATIE			PROIECTARE LUCRARI DE CONSOLIDARE IMOBIL DE LOCUINTA DIN STR. M. KOJALNICEANU, NR. 30 SECTOR 5, BUCURESTI	
SEF PROIECT	arh. A. Stamate	SCARA 1:50	Faza: P.T.+D.E.	
PROIECTAT	s.arh. M.Borborici	DATA 2011	Obiect: CORP B FATADA LATERALA STANGA SI DREAPTA CONSOLIDARE	
DESEMAT	Ing. A. Pruna		Planşa: A / 12	

SECTIUNEA A - A

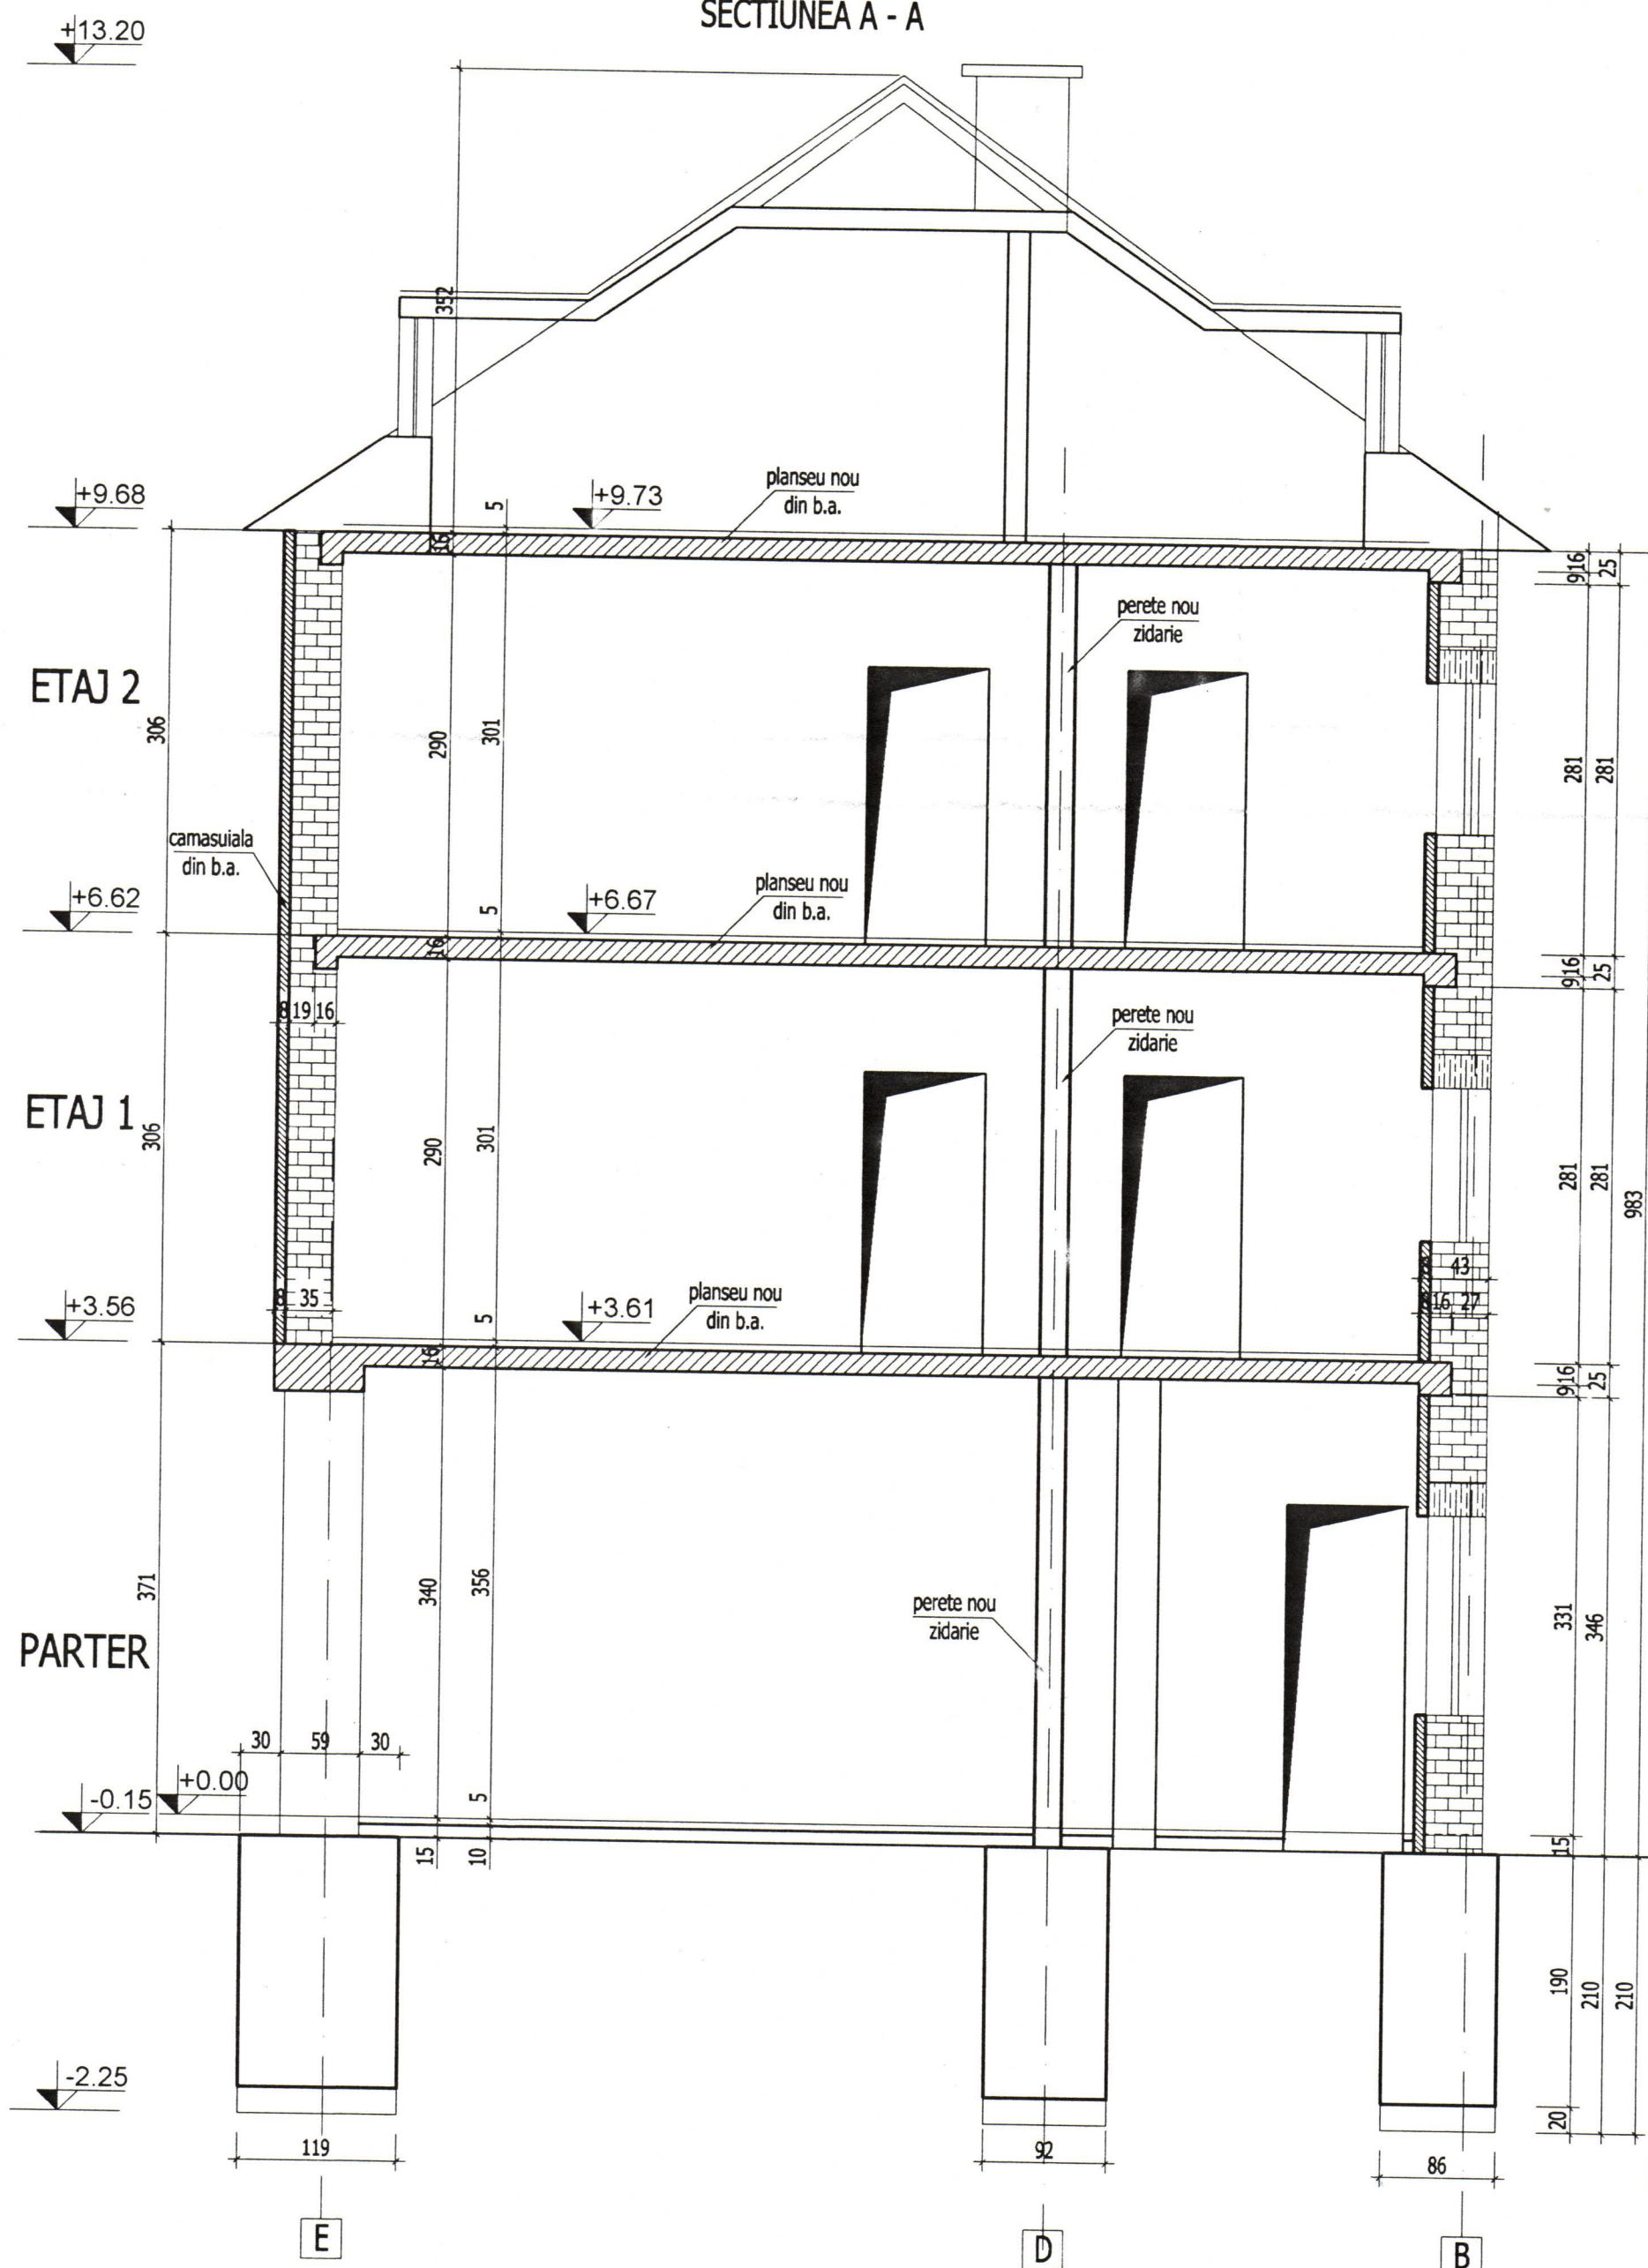

- Plansee beton armat
- Centuri beton armat inglobate in zidarie
- Camasiuala perete din beton armat
- Perete nou din beton armat
- Stalp nou din beton armat

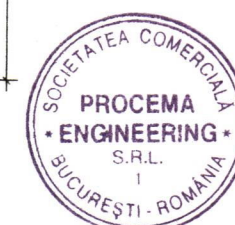

VERIFICARE	384/ feb. 2011			
	NUME	SEMNATURA	CERINTA	REFERAT NR./ DATA
PROIECTANT DE SPECIALITATE: S.C.PROCEMA Engineering S.R.L. 340-7772/2004			BENEFICIAR: PRIMARIA MUNICIPIULUI BUCURESTI	Proiect: MB 8642/2010
SPECIFICATIE	NUME	SEMNATURA	SCARA 1:50	PROIECTARE LUCRARI DE CONSOLIDARE IMOBIL DE LOCUINTE DIN STR. M. KOGALNICEANU, NR. 30 SECTOR 5, BUCURESTI
SEF PROIECT	arh. A. Stamate			Faza: P.T.+D.E.
PROIECTAT	s.arh. M. Borborici			Obiect: CORP B SECTIUNE TRANSVERSALA A-A CONSOLIDARE
DESENAT	ing. A. Pruna		DATA 2011	Plansa: A / 13