


Fatada laterala stanga

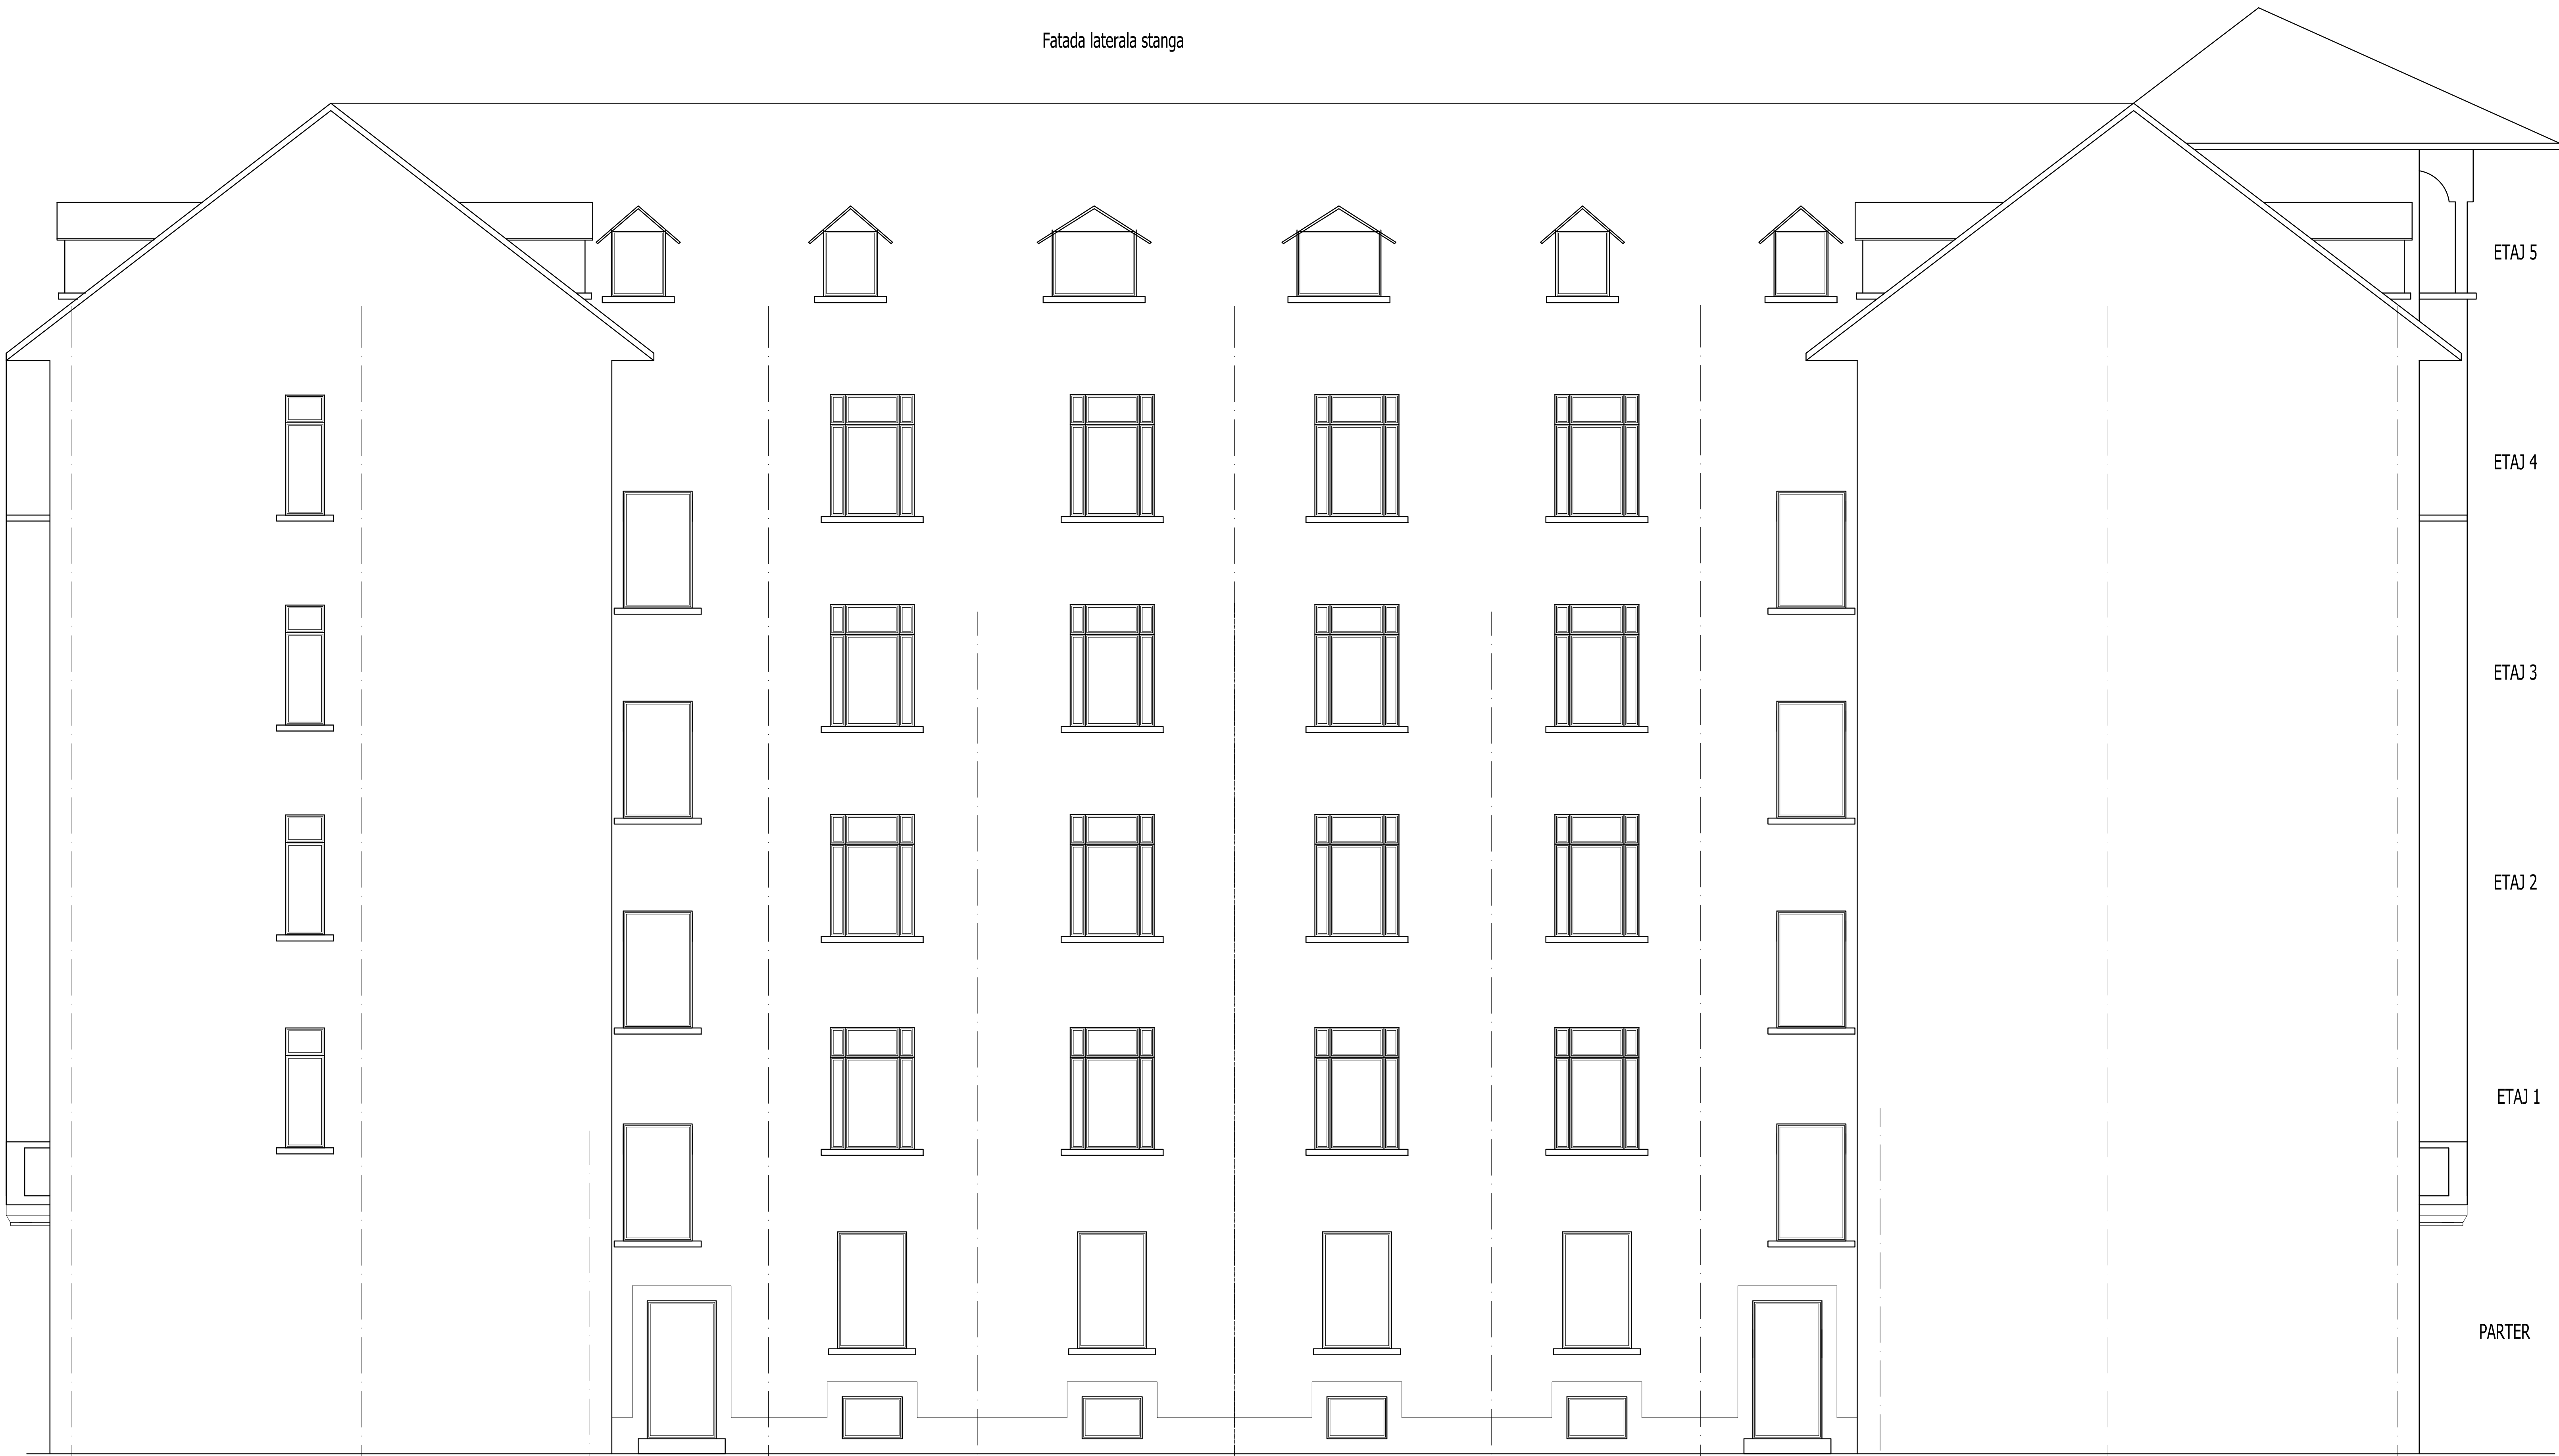

ETAJ 5

ETAJ 4

ETAJ 3

ETAJ 2

ETAJ 1

PARTER

304/ feb. 2011				
VERIFICARE	NUME	SEMNATURA	CERINTA	REFERAT NR./ DATA
PROIECTANT DE SPECIALITATE: S.C.PROCEMA Engineering S.R.L. <small>160/7773-2004</small>			BENEFICIAR: PRIMARIA MUNICIPIULUI BUCURESTI	
SPECIFICATIE	NUME	SEMNATURA	SCARA 1:50	PROIECTARE LUCRARI DE CONSOLIDARE IMOBIL DE LOCUINTA DIN STR. M. KOSALNICEANU NR. 30 SECTOR 5, BUCURESTI
SEF PROIECT	arh. A. Stamate			Faza: D.T.A.C.
PROIECTAT	s.arh. M.Borborici			Obiect: CORP A FATADA LATERAL STANGA - ARHITECTURA SITUATIE EXISTENTA
DESEINAT	tehn. E. Ivan		DATA 2011	Planos: A / 09