


Sectiune B - B

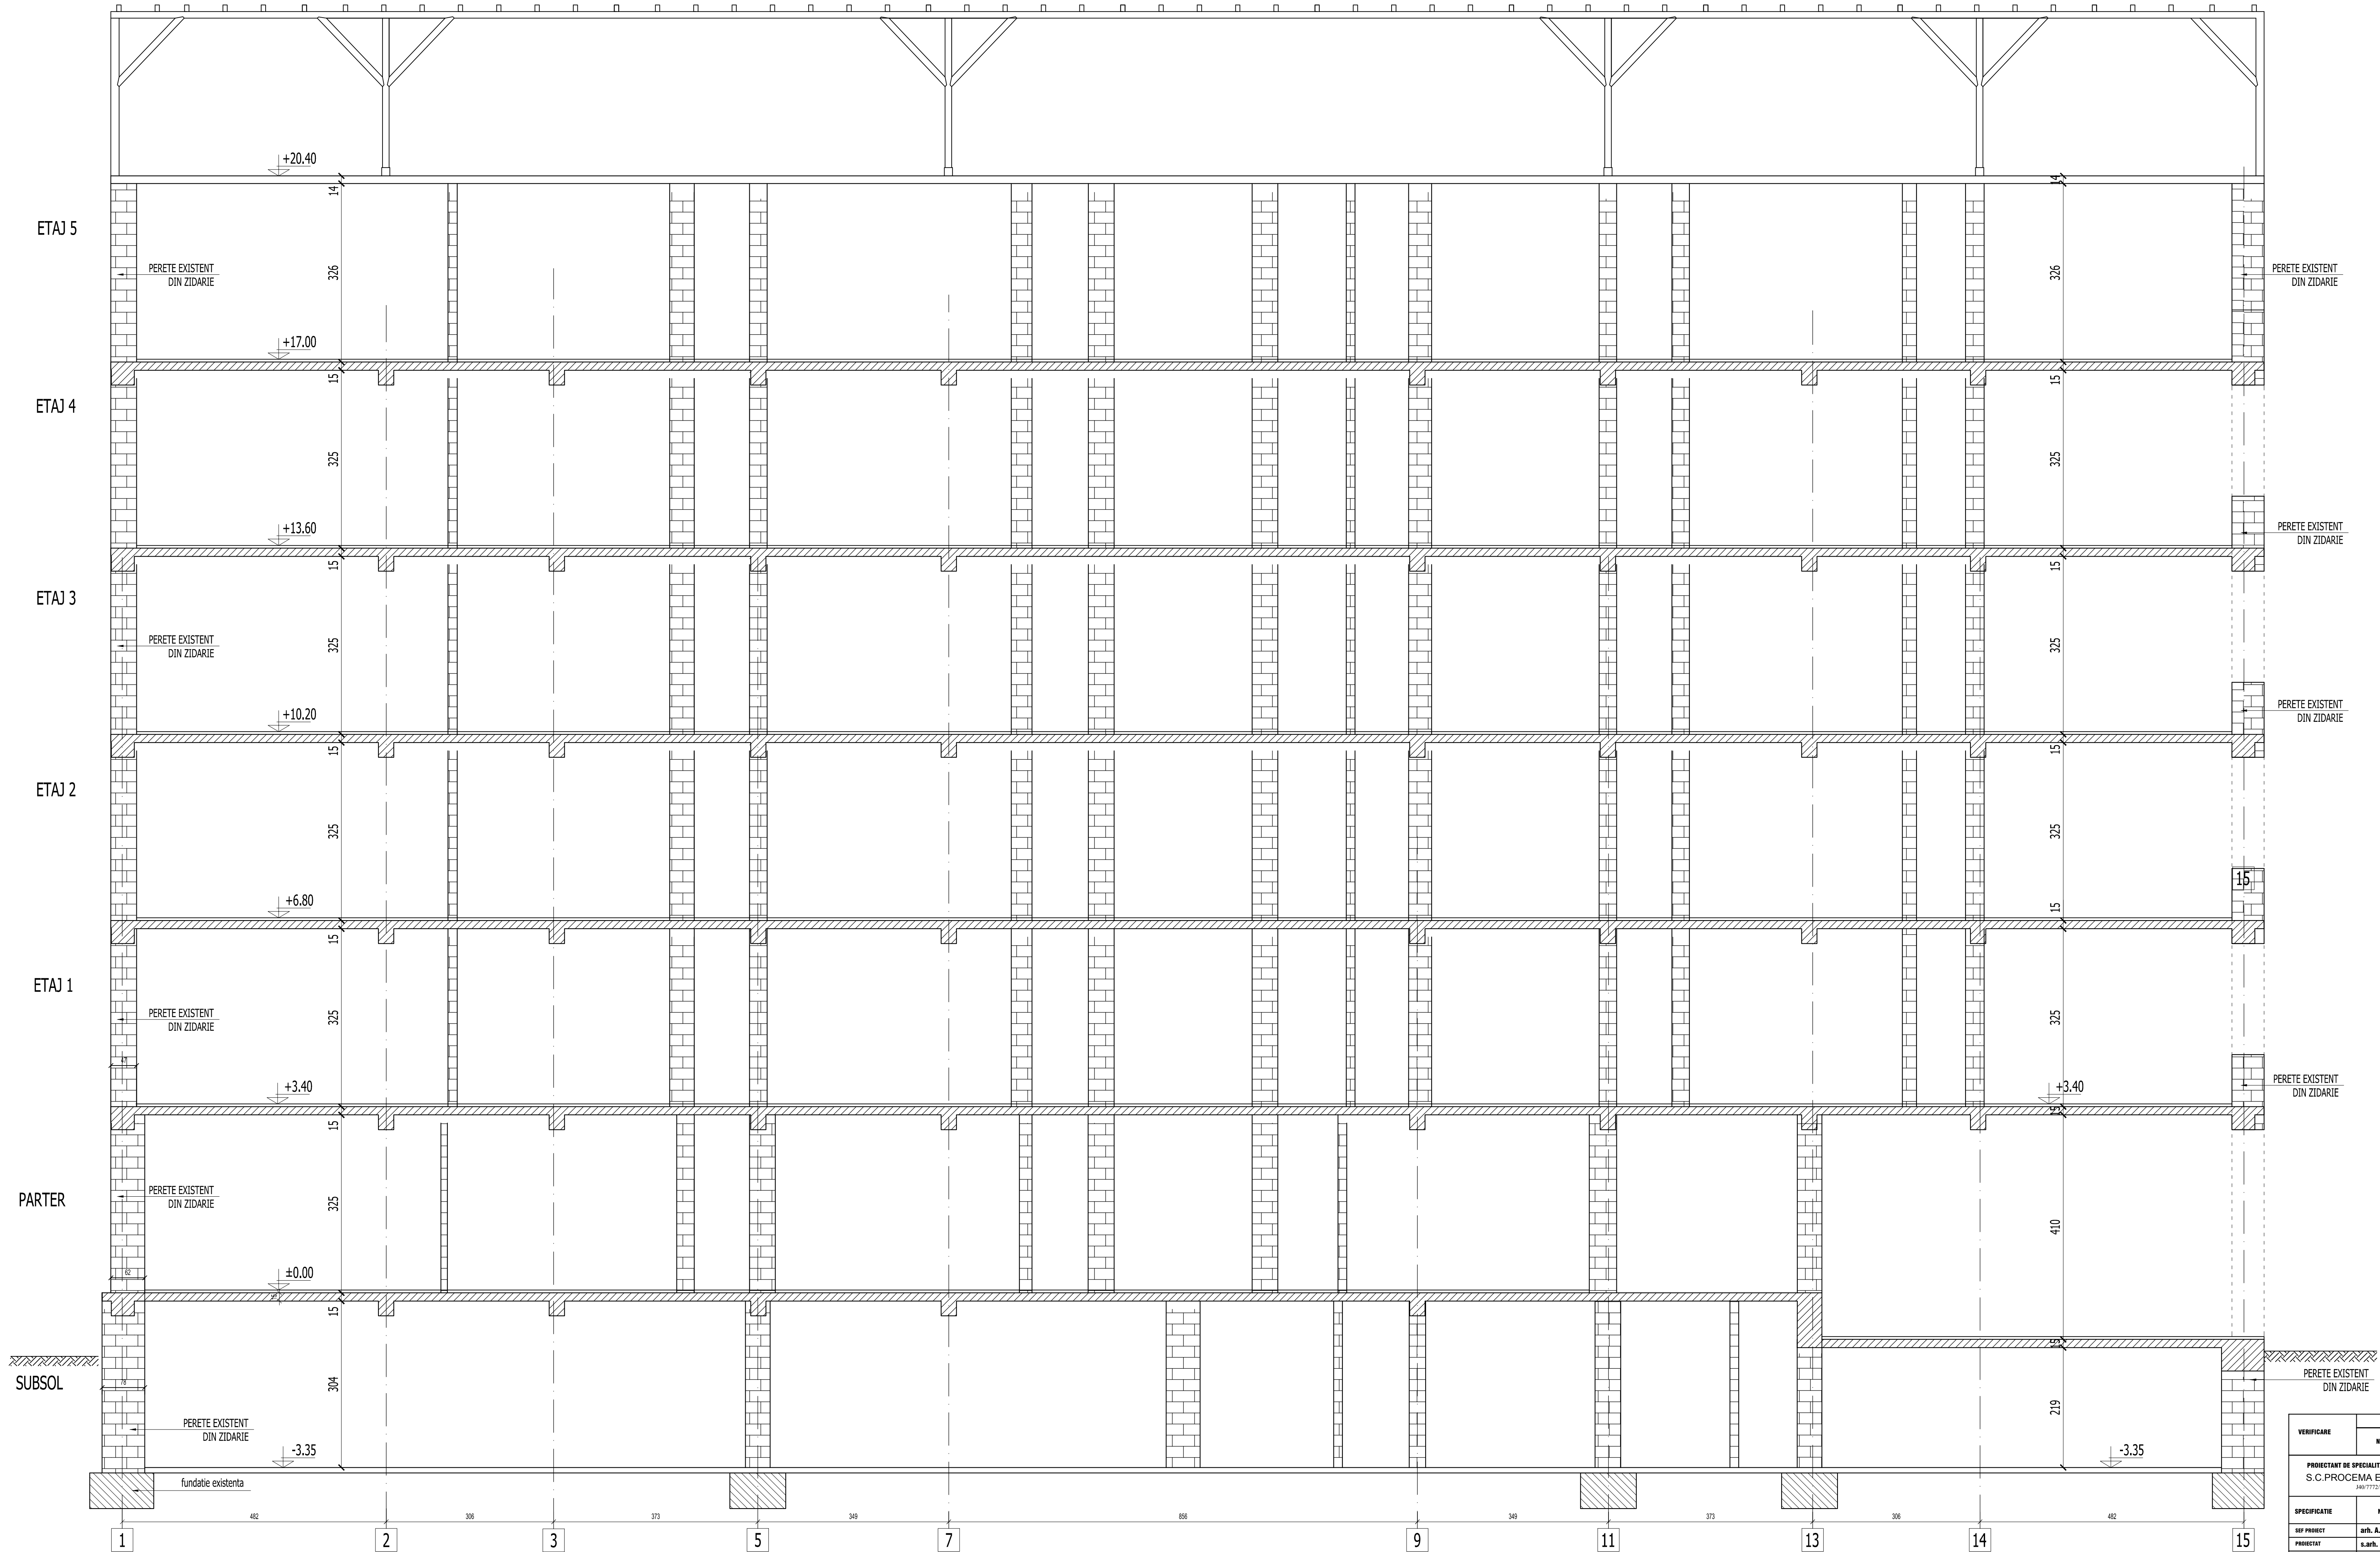

VERIFICARE		384/ feb. 2011	
NUME		SEMNAȚURA	CERINȚA
PROIECTANT DE SPECIALITATE:		REFERAT NR./ DATA	
S.C.PROCEMA Engineering S.R.L.		BENEFICIAR:	
ANUL 17/12/2004		PRIMĂRIA MUNICIPIULUI BUCUREȘTI	
SPECIFICATIE		NUME	SEMNAȚURA
anul. A. Stamate		SCARA 1:50	
PROIECTAT		DATA 2011	
DESINAT		DATA 2011	
anul. E. Ivan		PROIECTARE LUCRARI DE CONSOLIDARE	
		PROIECT DE LUCRARE	
		DIN STR. PL. NOGALESCANIL NR. 30	
		SECTOR 5, BUCUREȘTI	
		CORP A	
		SECTIUNEA B-B - ARHITECTURA	
		SITUATIE EXISTENTA	
		Faza:	
		P.T.+D.E.	
		Planșă:	
		A / 12	