


Fatada laterala stanga

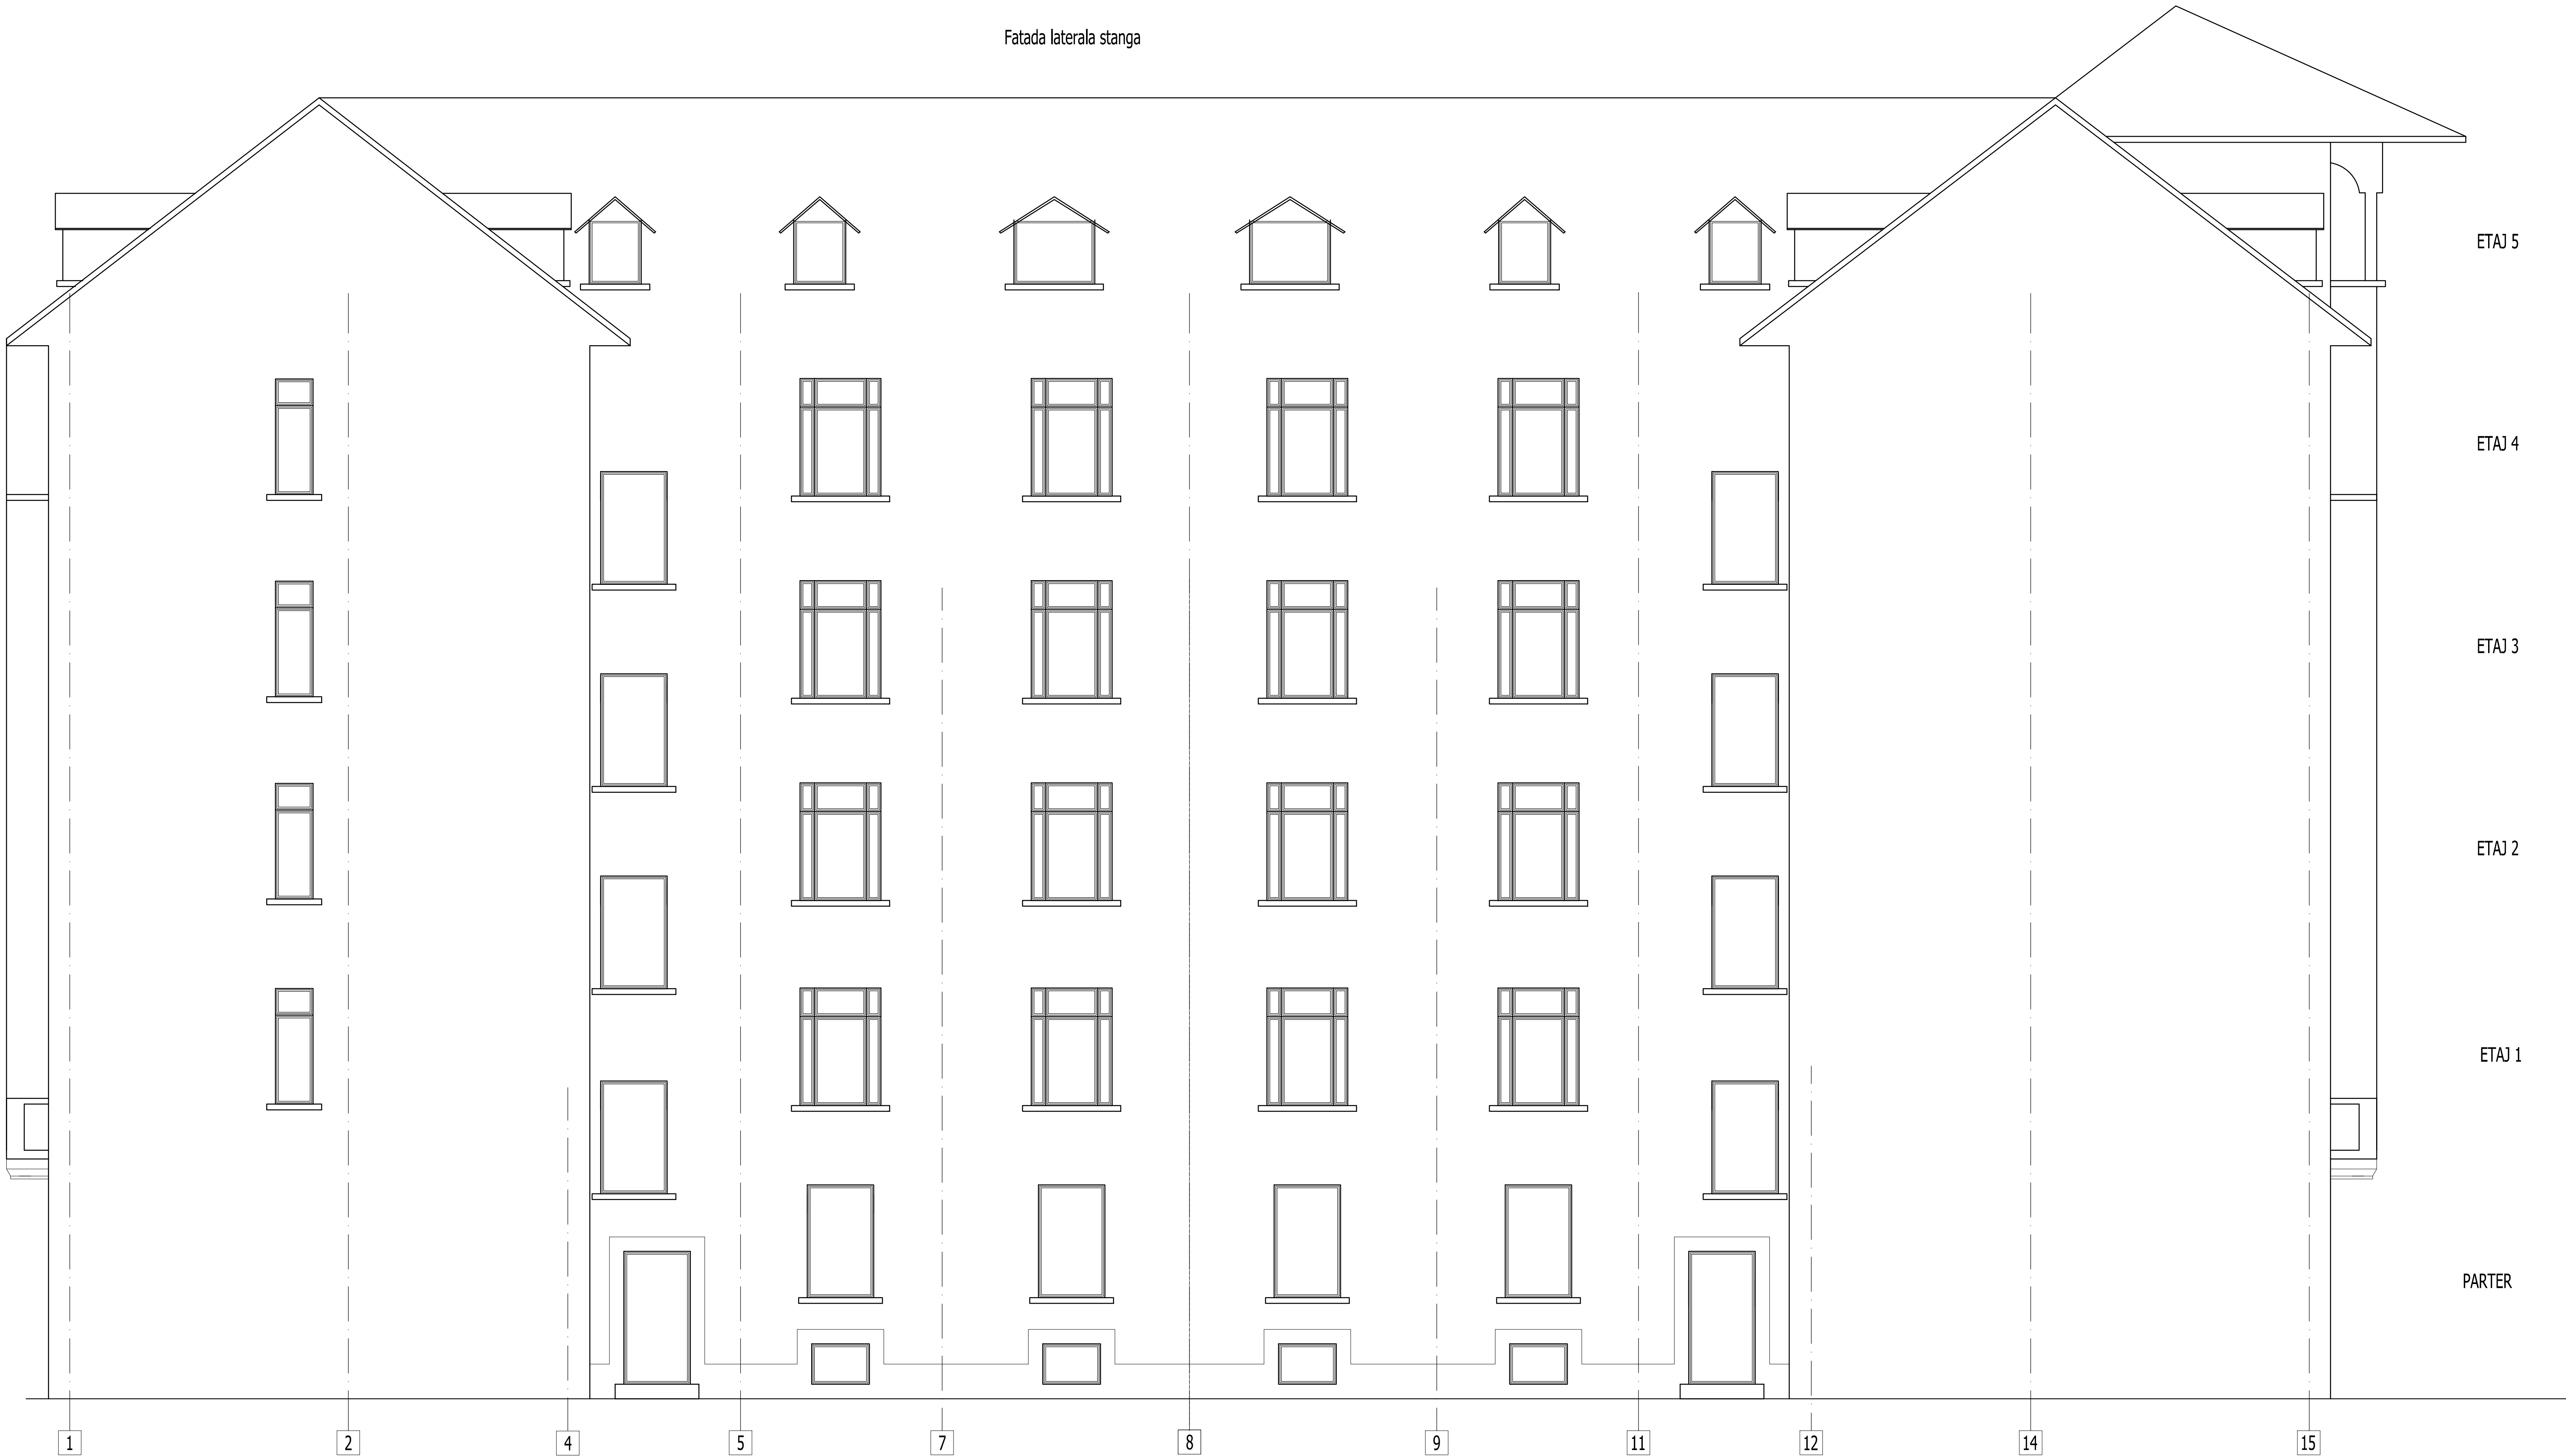

VERIFICARE				384/ feb. 2011	
NIME		SEMNTURA		CERINTA	
				REFERAT NR./ DATA	
PROIECTANT DE SPECIALITATE: S.C.PROCEMA Engineering S.R.L. ARHITECTURA				BENEFICIAR: PRIMARIA MUNICIPIULUI BUCURESTI	
				Proiect: MB 8642/2010	
SPECIFICATIE		NUME		SEMNTURA	
		SCARA 1:50			
DEF. PROIECT		arh. A. Stamato		PROIECTARE LUCRARI DE CONSOLIDARE IMBIL DE LOCUITE DIN STR. M. KOGALNICEANU, NR. 30 SECTOR 5, BUCURESTI	
PROIECTAT		s.arh. M.Barbovici		Faza: P.T.+D.E.	
DESINAT		tehn. E. Ivan		Obiect: CORP A FATADA LATERAL STANGA - ARHITECTURA SITUATIE EXISTENTA	
		DATA 2011		Planşa: A / 09	