


Sectiune B - B

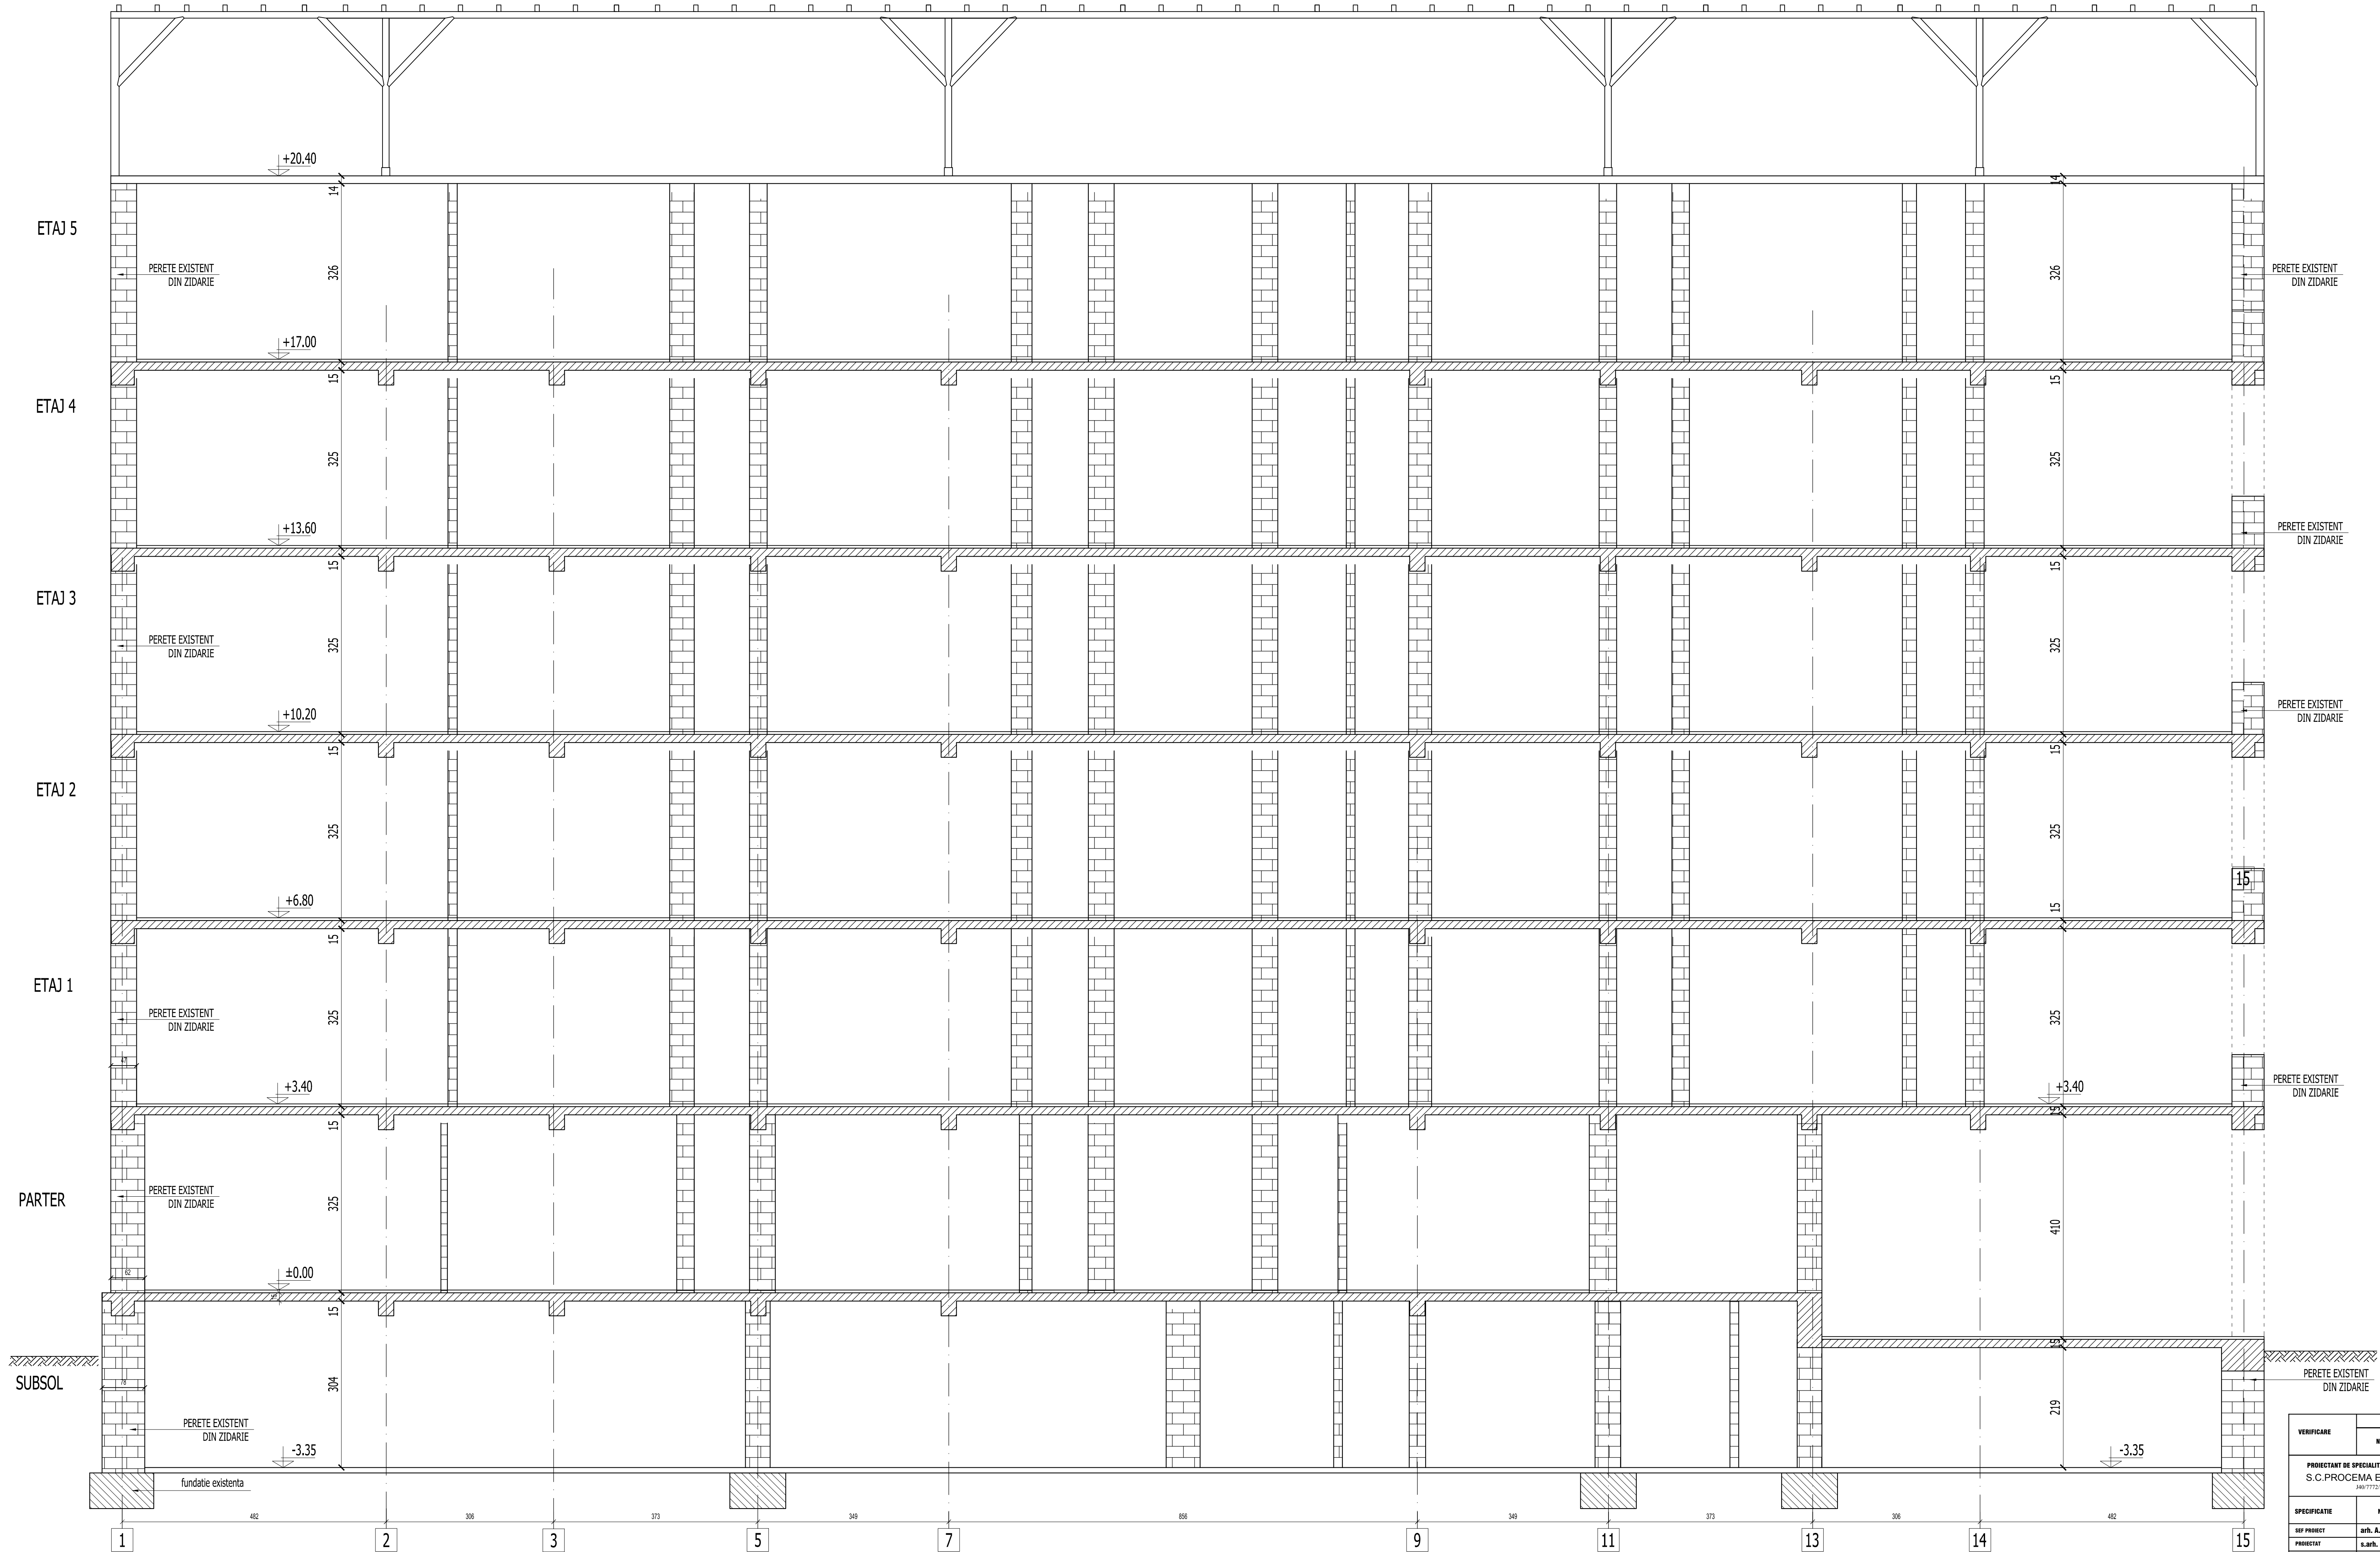

VERIFICARE		384/ feb. 2011	
NUME	SEMNAȚURA	CERINȚA	REFERAT NR./ DATA
PROIECTANT DE SPECIALITATE: S.C.PROCEMA Engineering S.R.L. ANEXA 1/13.2004		BENEFICIAR: PRIMĂRIA MUNICIPIULUI BUCUREȘTI	Proiect: MB 8642/2010
SPECIFICATIE	NUME	SEMNAȚURA	SCARA 1:50
ANEXA 1/13.2004	arb. A. Stamate		
PROIECTAT	s.arb. M.Barbierici		
DEZINAT	Ing. E. Ivan	DATA 2011	
		PROIECTARE LUCRARI DE CONSOLIDARE PROIECT DE LUCRARE DIN STR. PL. NOGALESCU NR. 30 SECTOR 5, BUCUREȘTI	Faza: P.T.+D.E.
		Obiect: CORP A SECTIUNEA B-B - ARHITECTURA SITUATIE EXISTENTA	Planșă: A / 12