


LEGENDA :

- Tablou electric
- Priza simpla, cu contact de protectie, 16A, 230V IP20
- Loc lampa
- La circuit existent pe zidul afectat ce se va reface dupa consolidare
- Priza simpla, cu contact de protectie, 16A, 230V IP54
- Comutator, 10A, 250V, IP20
- Interrupator, 10A, 250V, IP20
- Interrupator, 10A, 250V, IP54
- Comutator, 10A, 250V, IP54
- Interrupator cap scara, 10A, 250V, IP20

- ACEST PLAN SE CONSULTA IMPREUNA CU :
- memoriul tehnic justificativ
 - caietul de sarcini
 - planurile de arhitectură, planurile de instalatii termice si sanitare.

Proiectul cuprinde unmatoarele lucrari de instalatii electrice ce se vor realiza in zonele afectate de consolidare:
-demontari, remontari si revizuri aparate de conectare (prize si interruptoare) si corpuri de iluminat
-demontari si inlocuiri de tuburi conductoare
-revizuirea legaturilor, curatirea contactelor, la aparatele montate in tablouri precum si inlocuirea aparatelor deteriorate iremediabil
-nu sunt cuprinse in prezentul proiect instalatiile interioare proprietatea Electrica SA si Romtelecom

VERIFICARE	Ing. J. Anvari	SEMANTURA	A, B, C, D, E, F	REFERAT NR. / DATA
PROIECTANT DE SPECIALITATE	NUME	SEMANTURA	BENEFICIAR	PROIECT NR. / DATA
S.C. PROCEMA ENGINEERING SRL	10077732304		PRIMĂRIA MUNICIPIULUI BUCUREȘTI	Proiect	IMB 8642/2010
SPECIFICANT	NUME	SEMANTURA	SCARA 130	PROIECTE LUCRARI DE CONSOLIDARE	
SEF PROIECT	Ing. N. Saramb			PROIECT DE LUCRARI DE STR. M. ROMANIA, NR. 30 SECTOR 5,	Proiect
DREȘNAT	Ing. M. N. Anvari		DATA: 2011	INSTALATI ELECTRICE	Corp A
				Prin SDRS - Lumea S. Proiect	Prin SDRS

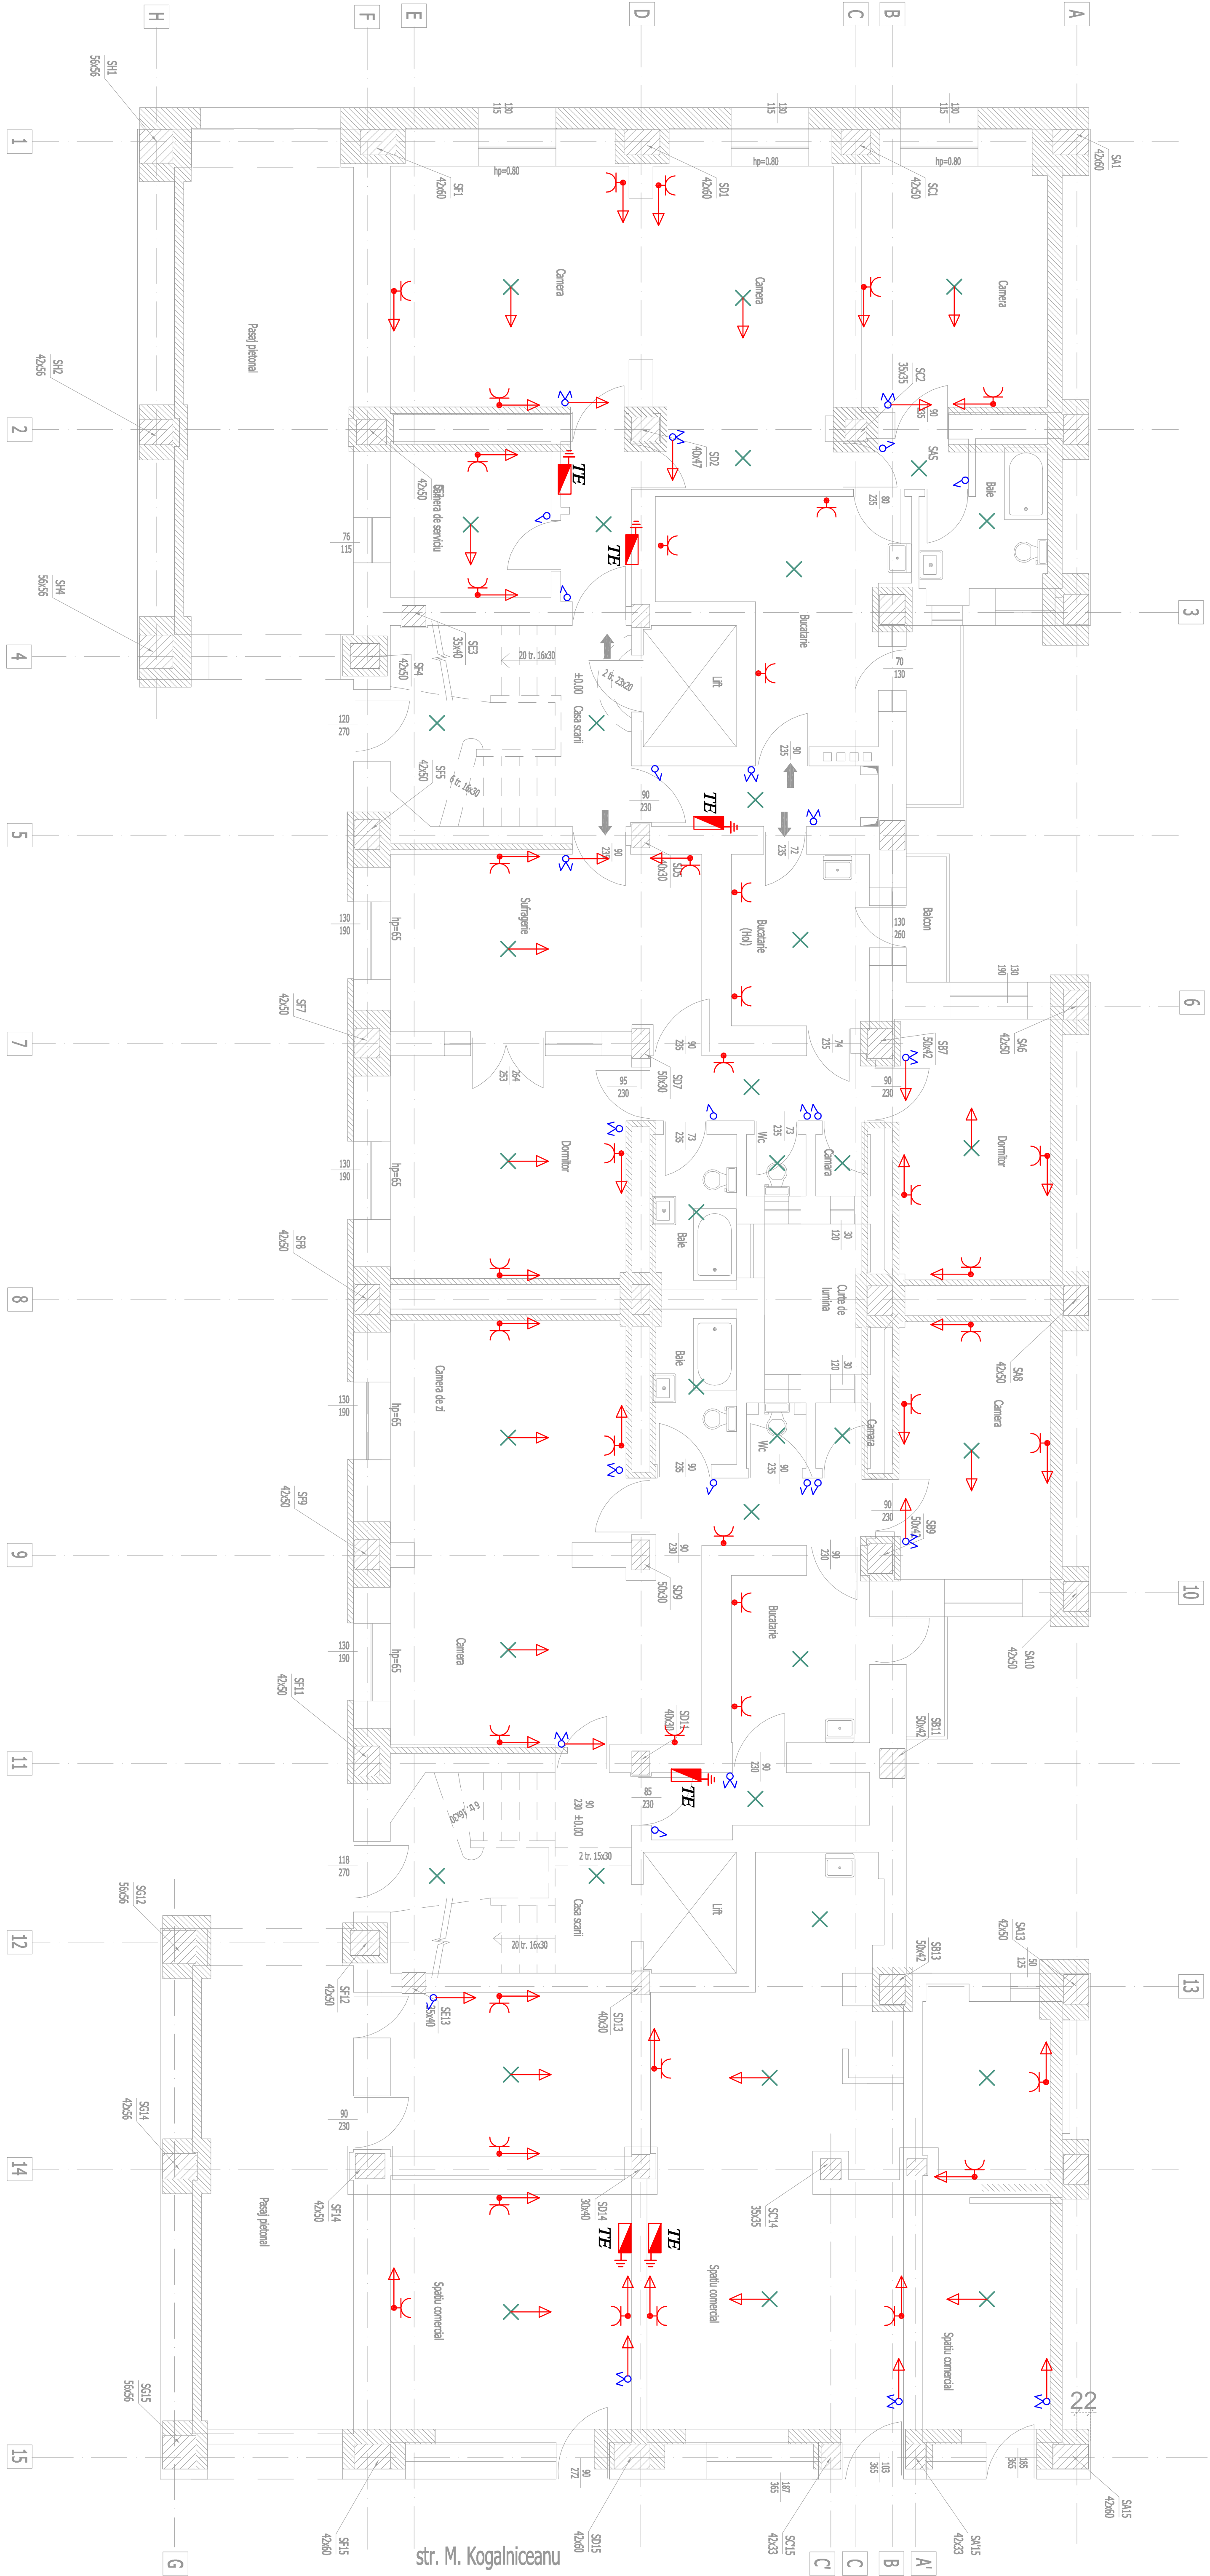

LEGENDA:

Tablou electric

Priza simpla, cu contact de protecție, 16A, 230V IP20

Loc lampa

La circuit existent pe zidul afectat ce se va refăce

dupa consolidare

Comutator, 10A, 250V, IP20

Interruptor, 10A, 250V, IP20

Interruptor, 10A, 250V, IP54

Comutator, 10A, 250V, IP54

Interrupator cap scara, 10A, 250V, IP20

ACEST PLAN SE CONSULTA IMPREUNA CU :
-memoriul tehnic justificativ

- caietul de sarcini

- planurile de arhitectură, planurile de instalații termice și sanitare.

Proiectul cuprinde următoarele lucrări de instalații electrice ce se vor realiza în zonele afectate de consolidare:

corpuri de iluminat

-demonțari și înlocuiri de tuburi conductoare

-demontari, remontari si revizii tablouri de distributie

si inlocuirea aparatelor deteriorate iremediabil

si Romtelecom

[illegible]