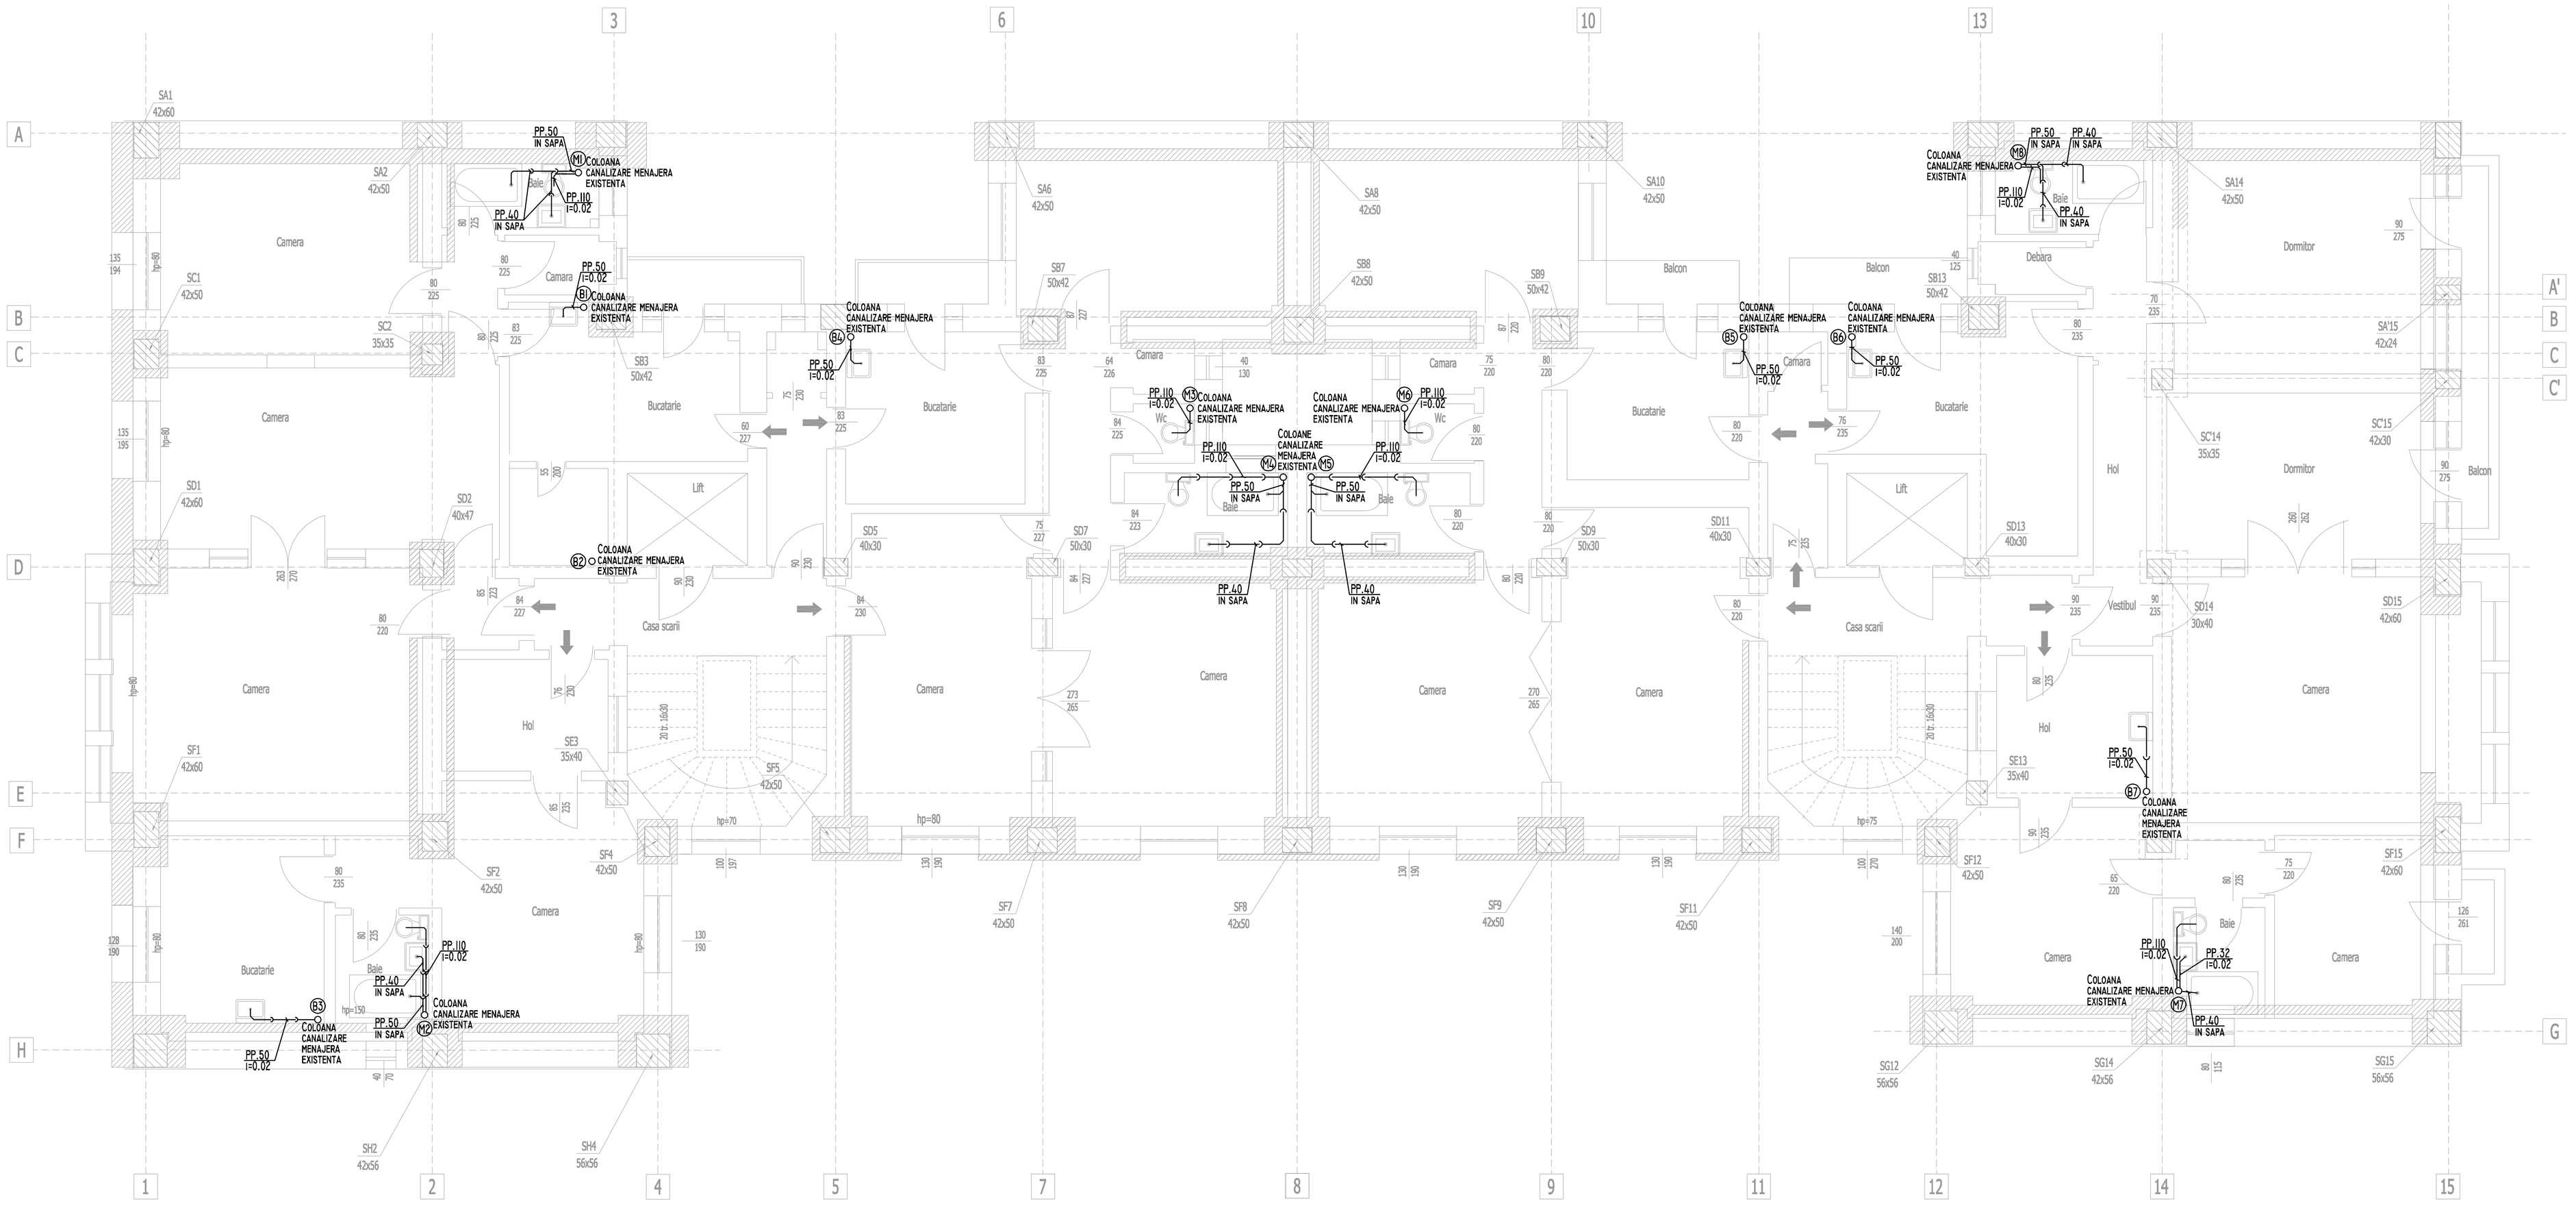

LEGENDA:

- Conducta canalizare menajera
- Conducta apa rece potabila
- Conducta apa calda menajera
- Conducta apa rece care se demonteaza/remonteaza
- Conducta apa calda care se demonteaza/remonteaza
- M — Coloana canalizare menajera din grupurile sanitare
- B — Coloana canalizare menajera din bucatarii

VERIFICARE	ing. C. Filip		A, B, C, D, E, F	1289.8 / 24.03.2011
	NUME	SEMNATURA	CERINTA	REFERAT NR./ DATA
PROIECTANT DE SPECIALITATE: S.C.PROCEMA Engineering S.R.L. J40/7722/2004			BENEFICIAR: PRIMARIA MUNICIPIULUI BUCURESTI	Proiect: MB 8642/2010
SPECIFICATIE	NUME	SEMNATURA	SCARA 1:50	PROIECTARE LUCRARI DE CONSOLIDARE IMOBIL DE LOCUINTE DIN STR. M. KOGALNICEANU, NR. 30 SECTOR 5, BUCURESTI	Faza: P.T.+D.E.
SEF PROIECT	ing. N. Stamate				
PROIECTAT	ing. A. Ungureanu		DATA: 2011	Obiect: CORP A INSTALATII SANITARE	Plansa: IS - 03
DESENAT	ing. A. Ungureanu			Plan etaje 1, 2, 3, 4 - Instalatii de canalizare	