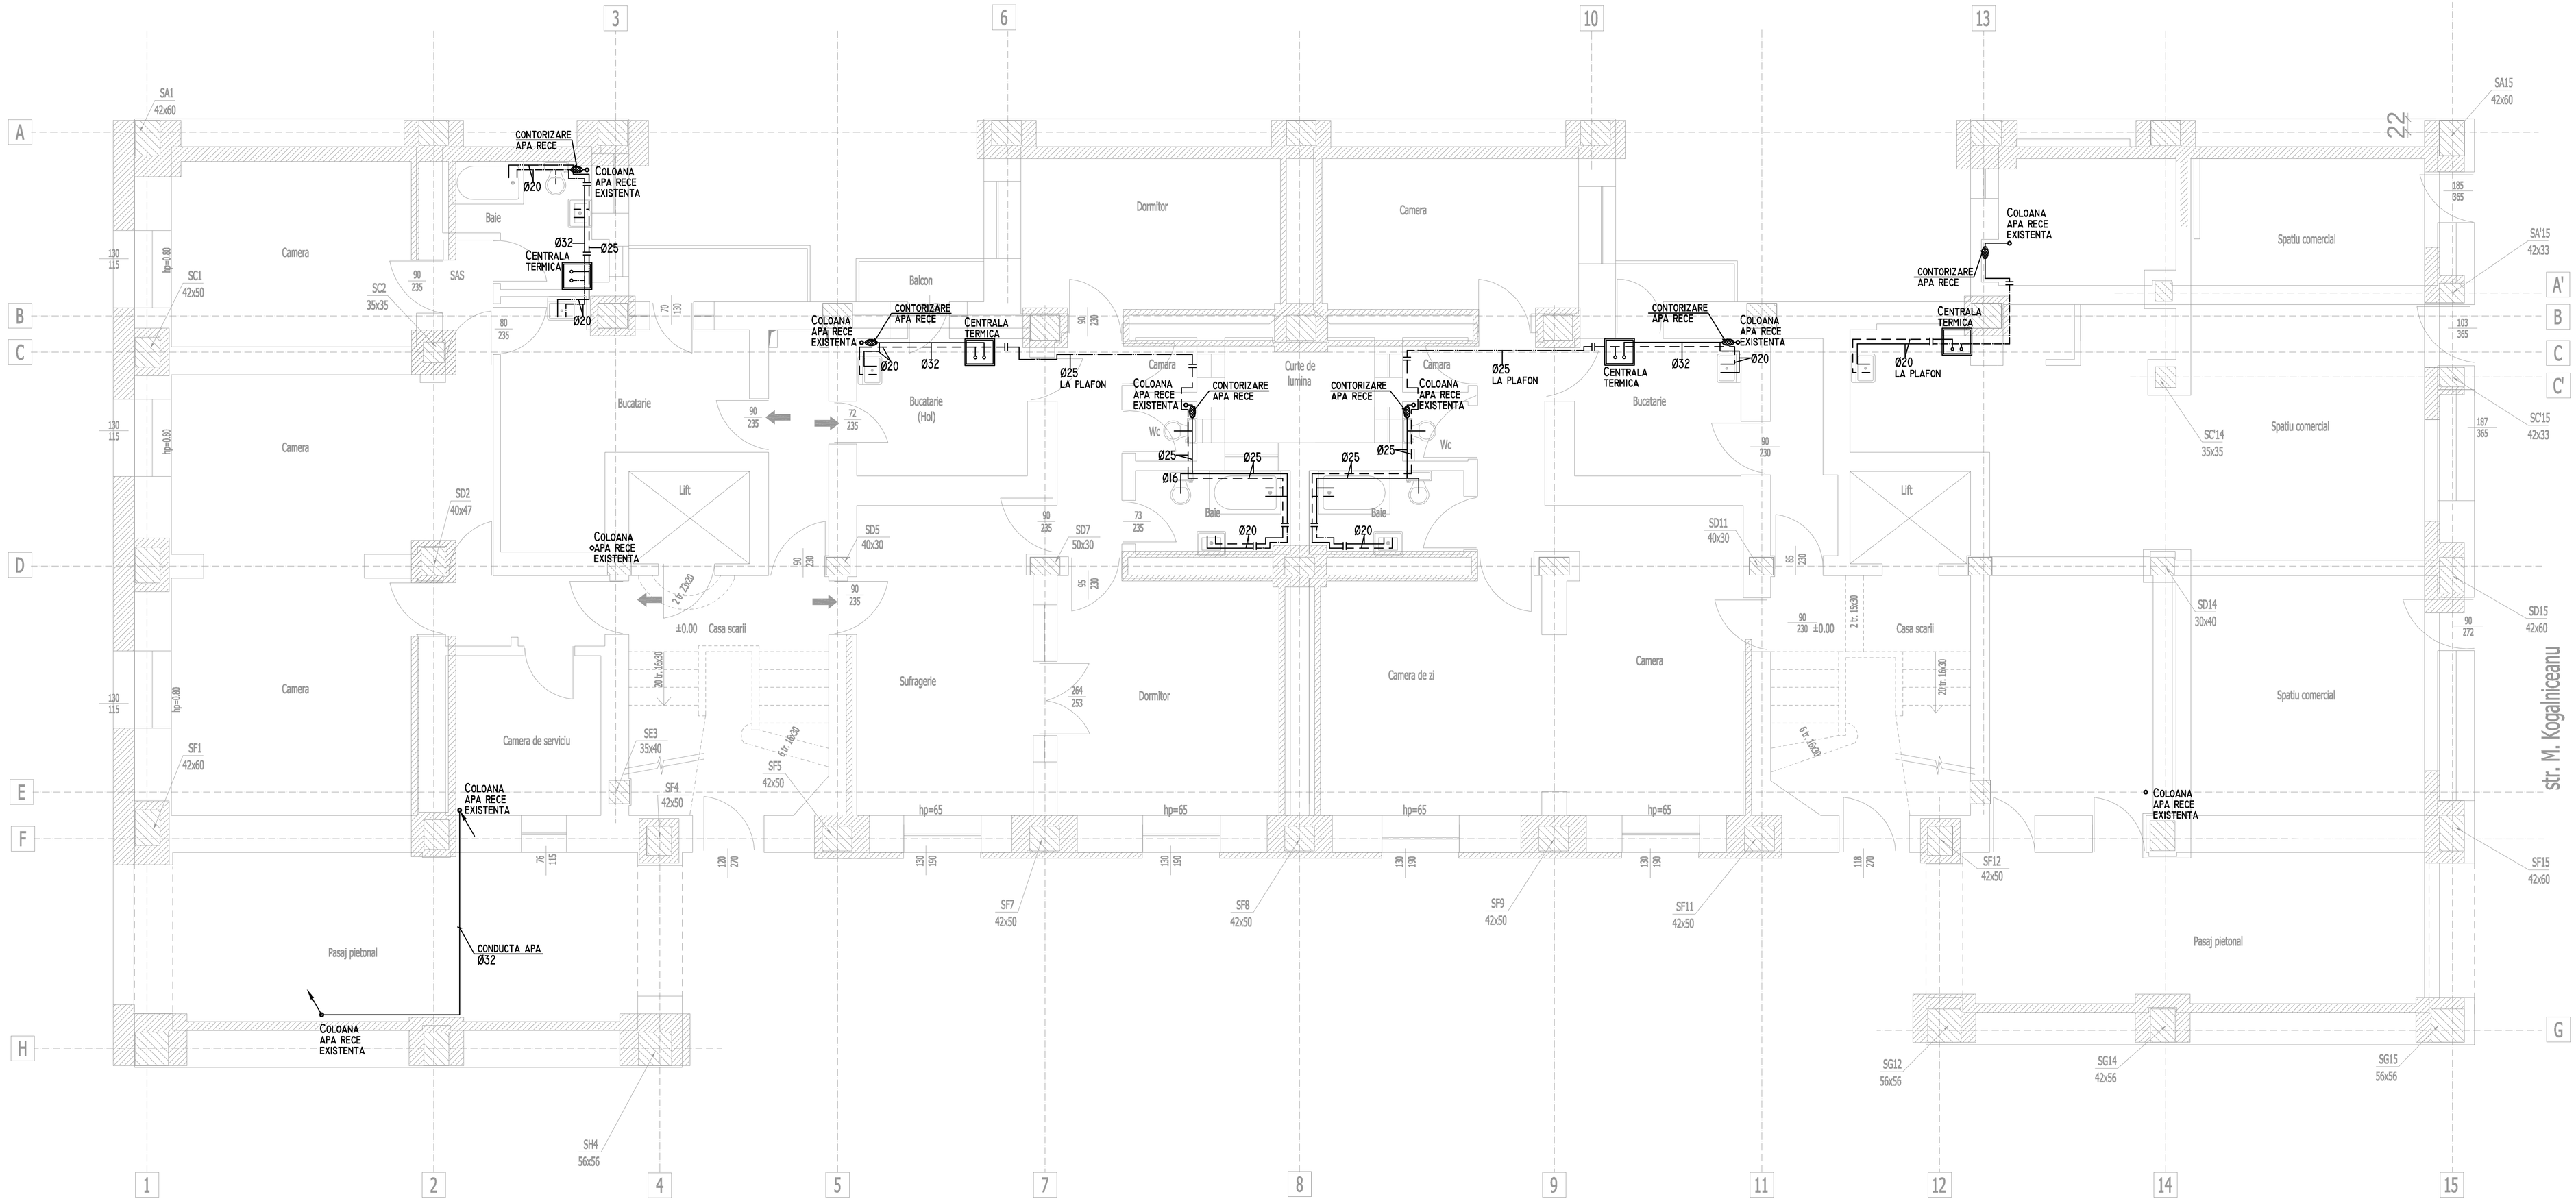

LEGENDA:

- CONDUCTA CANALIZARE MENAJERA
- CONDUCTA APA RECE POTABILA
- CONDUCTA APA CALDA MENAJERA
- CONDUCTA APA RECE CARE SE DEMONTEAZA/REMONTEAZA
- CONDUCTA APA CALDA CARE SE DEMONTEAZA/REMONTEAZA
- M — COLOANA CANALIZARE MENAJERA DIN GRUPURILE SANITARE
- B — COLOANA CANALIZARE MENAJERA DIN BUCATARII

VERIFICARE	ing. C. Filip			A, B, C, D, E, F	1289.B / 24.03.2011
	NUME	SEMNATURA		CERINTA	REFERAT NR./ DATA
PROIECTANT DE SPECIALITATE: S.C.PROCEMA Engineering S.R.L. J40/7772/2004				BENEFICIAR: PRIMARIA MUNICIPIULUI BUCURESTI	Proiect: MB 8642/2010
SPECIFICATIE	NUME	SEMNATURA	SCARA 1:50	PROIECTARE LUCRARI DE CONSOLIDARE IMOBIL DE LOCUINTE DIN STR. M. KOGALNICEANU, NR. 30 SECTOR 5, BUCURESTI	Faza: P.T.+D.E.
SEF PROIECT	ing. N. Stamate				
PROIECTAT	ing. A. Ungureanu		DATA: 2011	Obiect: CORP A INSTALATII SANITARE Plan parter - Instalatii de distributie apa	Plansa: IS - 05
DESENAT	ing. A. Ungureanu				