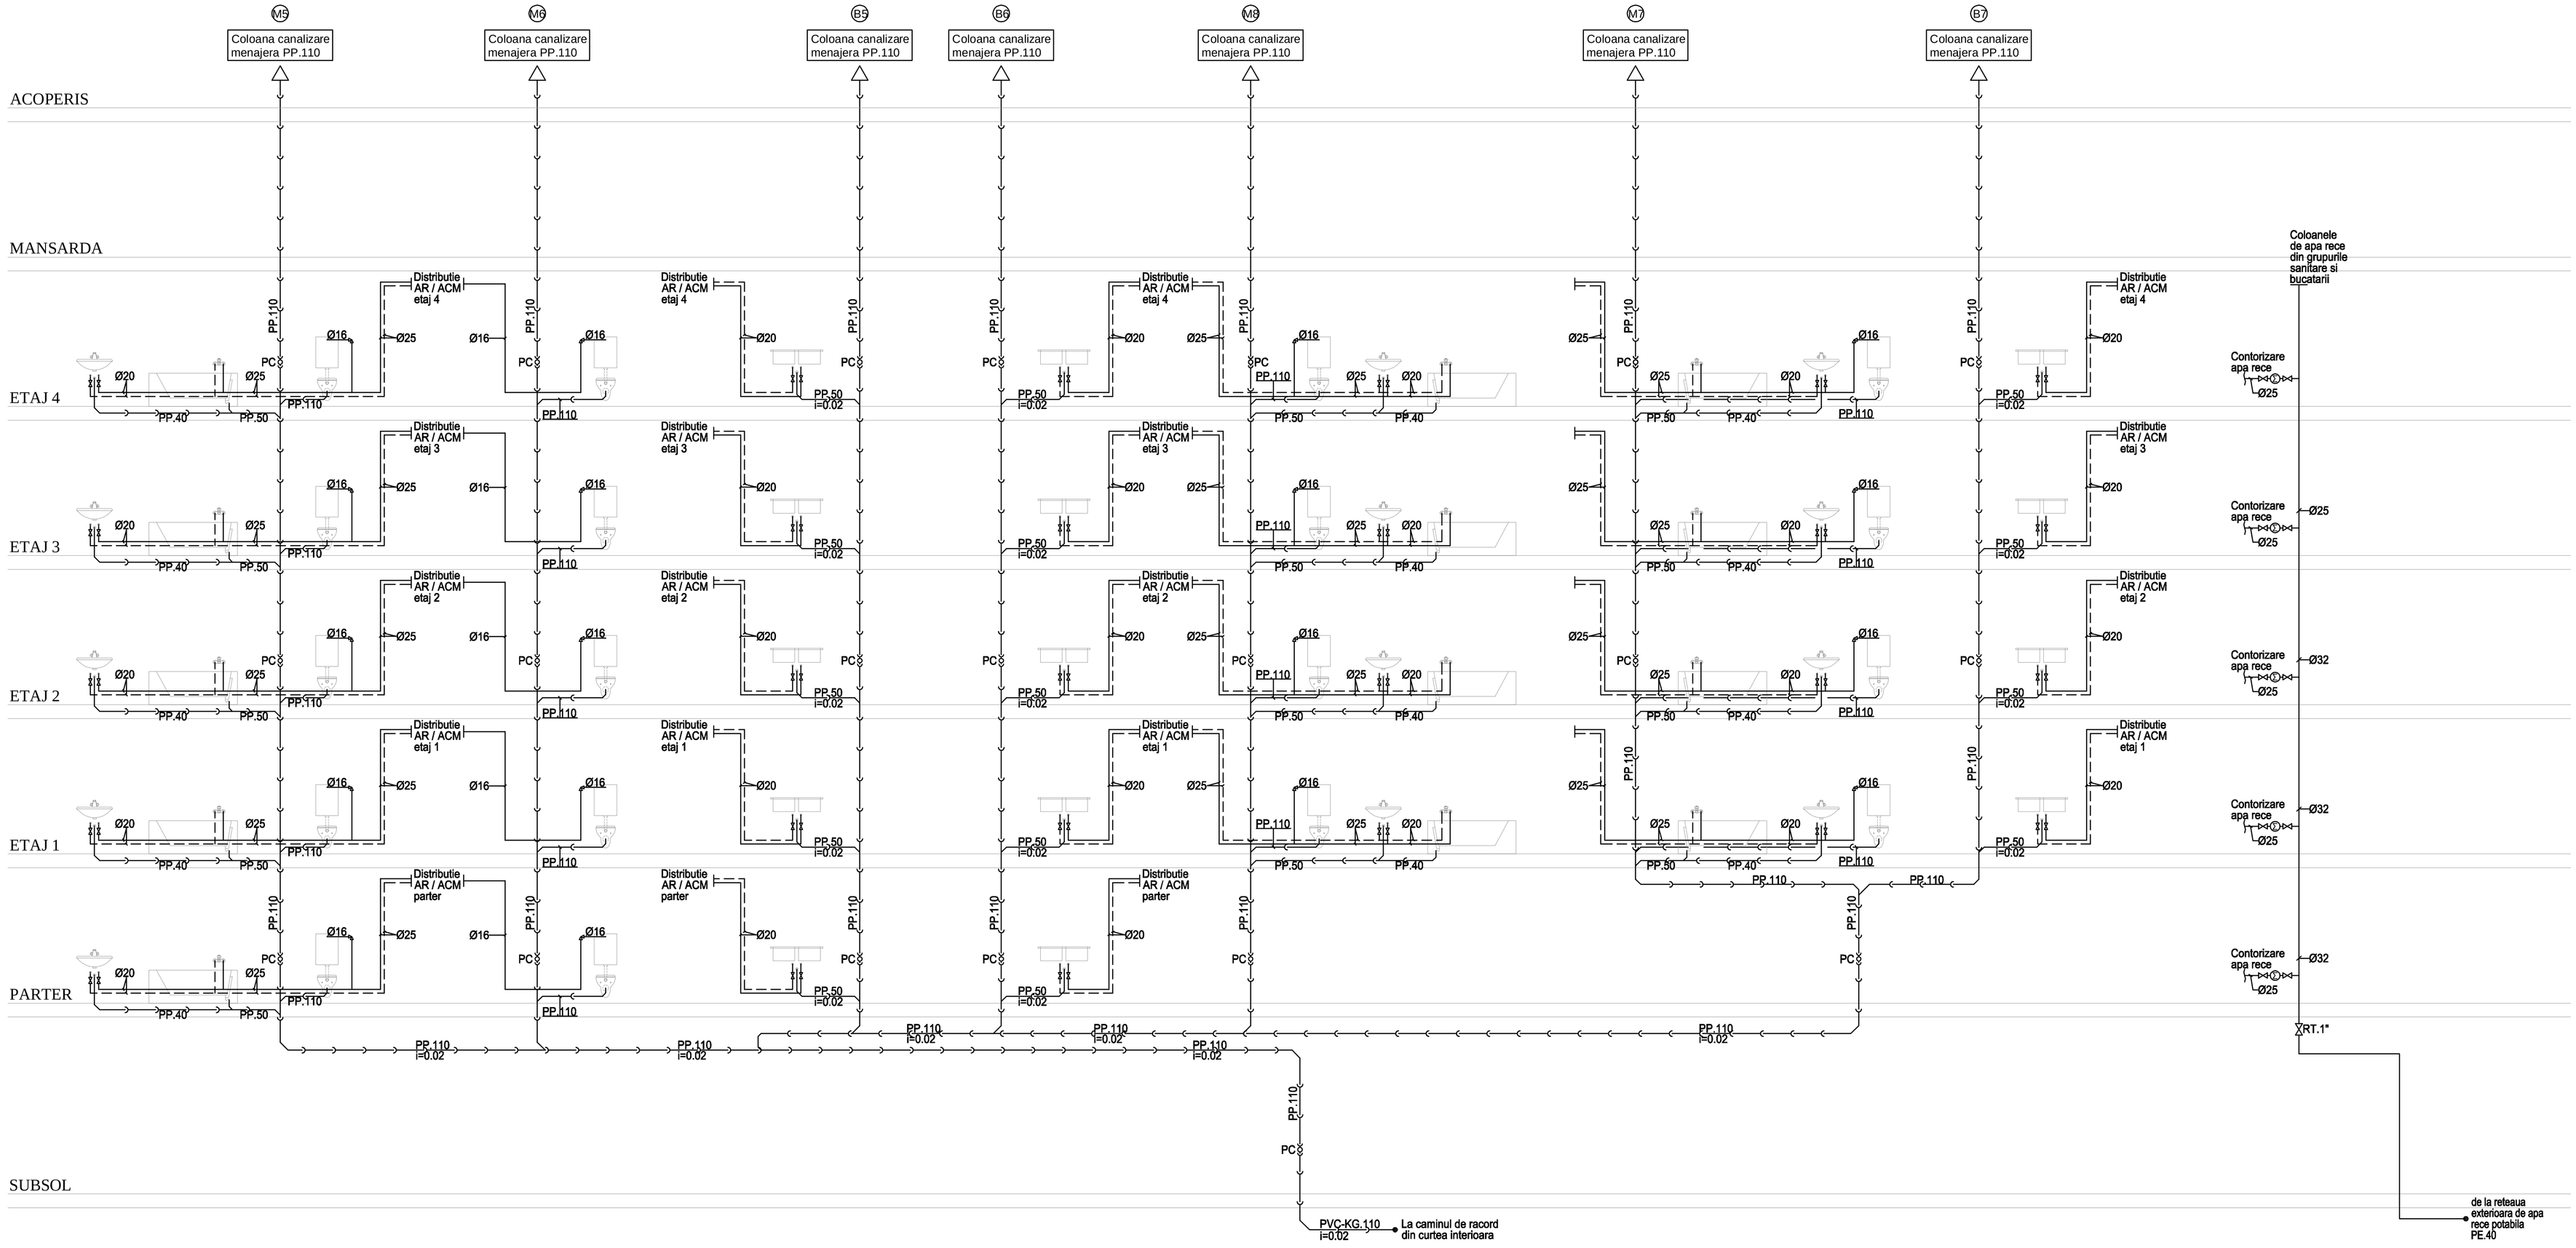

LEGENDA:

Conducta canalizare menajera		VA.110	Ventil aerisire cu membrana Ø110
Conducta apa rece		PC	Piesa curatire
Conducta apa calda menajera		⋈	Robinet sferic de trecere
Conducta apa rece care se demonteaza/remonteaza			Clapeta de sens
		Σ	Robinet sferic de trecere
Conducta apa calda care se demonteaza/remonteaza		Ⓜ	Coloana canalizare menajera din grupurile sanitare
		Ⓑ	Coloana canalizare menajera din bucatarii

NOTA: LEGENDA DIN ACEASTA "SCHEMA A COLOANELOR" SE VA CONSULTA PENTRU A PUTEA CITI PLANURILE IS-04 SI IS-05!

VERIFICARE	ing. C. Filip			A, B, C, D, E, F	1289.B / 24.03.2011
	NUME	SEMNATURA		CERINTA	REFERAT NR./ DATA
PROIECTANT DE SPECIALITATE: S.C.PROCEMA Engineering S.R.L. J40/7772/2004				BENEFICIAR: PRIMARIA MUNICIPIULUI BUCURESTI	Proiect: MB 8642/2010
SPECIFICATIE	NUME	SEMNATURA	SCARA ---	PROIECTARE LUCRARI DE CONSOLIDARE IMOBIL DE LOCUINTE DIN STR. M. VOGALNICEANU, NR. 30 SECTOR 5, BUCURESTI	Faza: P.T.+D.E.
SEF PROIECT	ing. N. Stamate				
PROIECTAT	ing. A. Ungureanu		DATA: 2011	Obiect: CORP A - scara 2 INSTALATII SANITARE - SCHEMA COLOANELOR	Plansa: IS - 08
DESENAT	ing. A. Ungureanu				