


scara 1:50

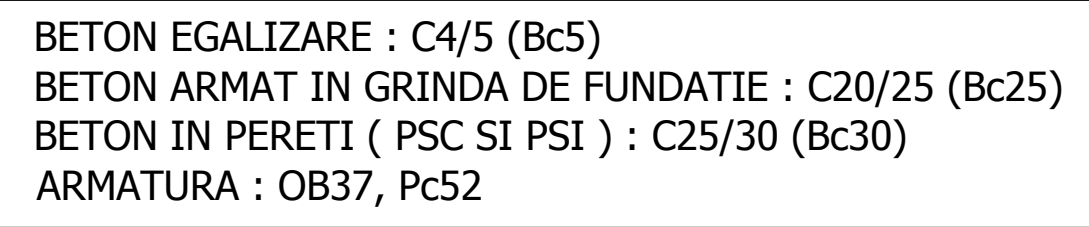


1. Acoperirea cu beton si suprapunerea barelor pentru innadire in conformitate cu STAS 10107/0-90.
2. Barele se vor fasona numai dupa verificarea in teren a dimensiunilor efective ale peretilor, stalpilor si grinzilor existente.
3. Cotele etrierilor sunt date la interior.
4. Barele de armatura se vor innadi cu sudura prin petrecere pe o lungime de 20d. Se vor innadi maxim 2 bare intr-o sectiune.
5. Pregatirea suprafetei betonului existent se va face prin buciardare cu ciocan cap buciarda. Dupa buciardare se va uda din abundenta betonul existent.

Acest plan se va citi împreuna cu planurile:

- R/13 - Plan cofraj fundatii si sectiuni
- R/55 - Elevatie si sectiuni perete structural PSI 7. Subsol si parter. Plan cofraj
- R/56 - Elevatie si sectiuni perete structural PSI 7. Subsol si parter. Plan armare
- R/57 - Elevatie si sectiuni perete structural PSI 7. Plan cofraj

R958 - ELEVATIE SI SECTIUNI PERETE STRUCTURAL PSI 7 AX H/1 - 4/1										
PLAN ARMARE										
Marca	Ø	Buc.	Lung.	OE37			PC52			
				Ø 6	Ø 8	Ø 10	Ø 12	Ø 16	Ø 20	Ø 25
1	25	90	4.90							441.00
2	20	150	4.60						690.00	
3	12	150	4.15				622.50			
4	12	2	1.89				3.78			
5	25	30	3.55							106.50
6	20	50	3.55						177.50	
7	12	50	3.55				177.50			
8	10	64	9.80				627.20			
9	10	40	4.45						178.00	
10	10	40	4.95				198.00			
11	10	192	2.30				441.60			
12	10	96	2.90				278.40			
13	10	680	1.15				782.00			
14	10	192	2.10				403.20			
15	10	96	2.25				216.00			
16	10	96	2.20				211.20			
17	8	360	0.30		108.00					
18	10	16	3.16				56.68			
19	25	16	3.00							48.00
20	10	6	1.25				7.56			
21	16	16	2.30						36.80	
22	16	8	2.90						23.20	
23	16	16	2.10						33.60	
24	16	8	2.25						18.00	
25	16	8	2.20						17.60	
Lungimi /ø m				0.00	108.00	3400.04	803.78	129.20	867.50	595.50
Masa totala /ø m				0.222	0.395	0.617	0.888	1.578	2.466	3.853
Masa totala /ø m				0.00	42.66	2097.82	713.61	203.92	219.26	2294.46
TOTAL kg							7492.00			

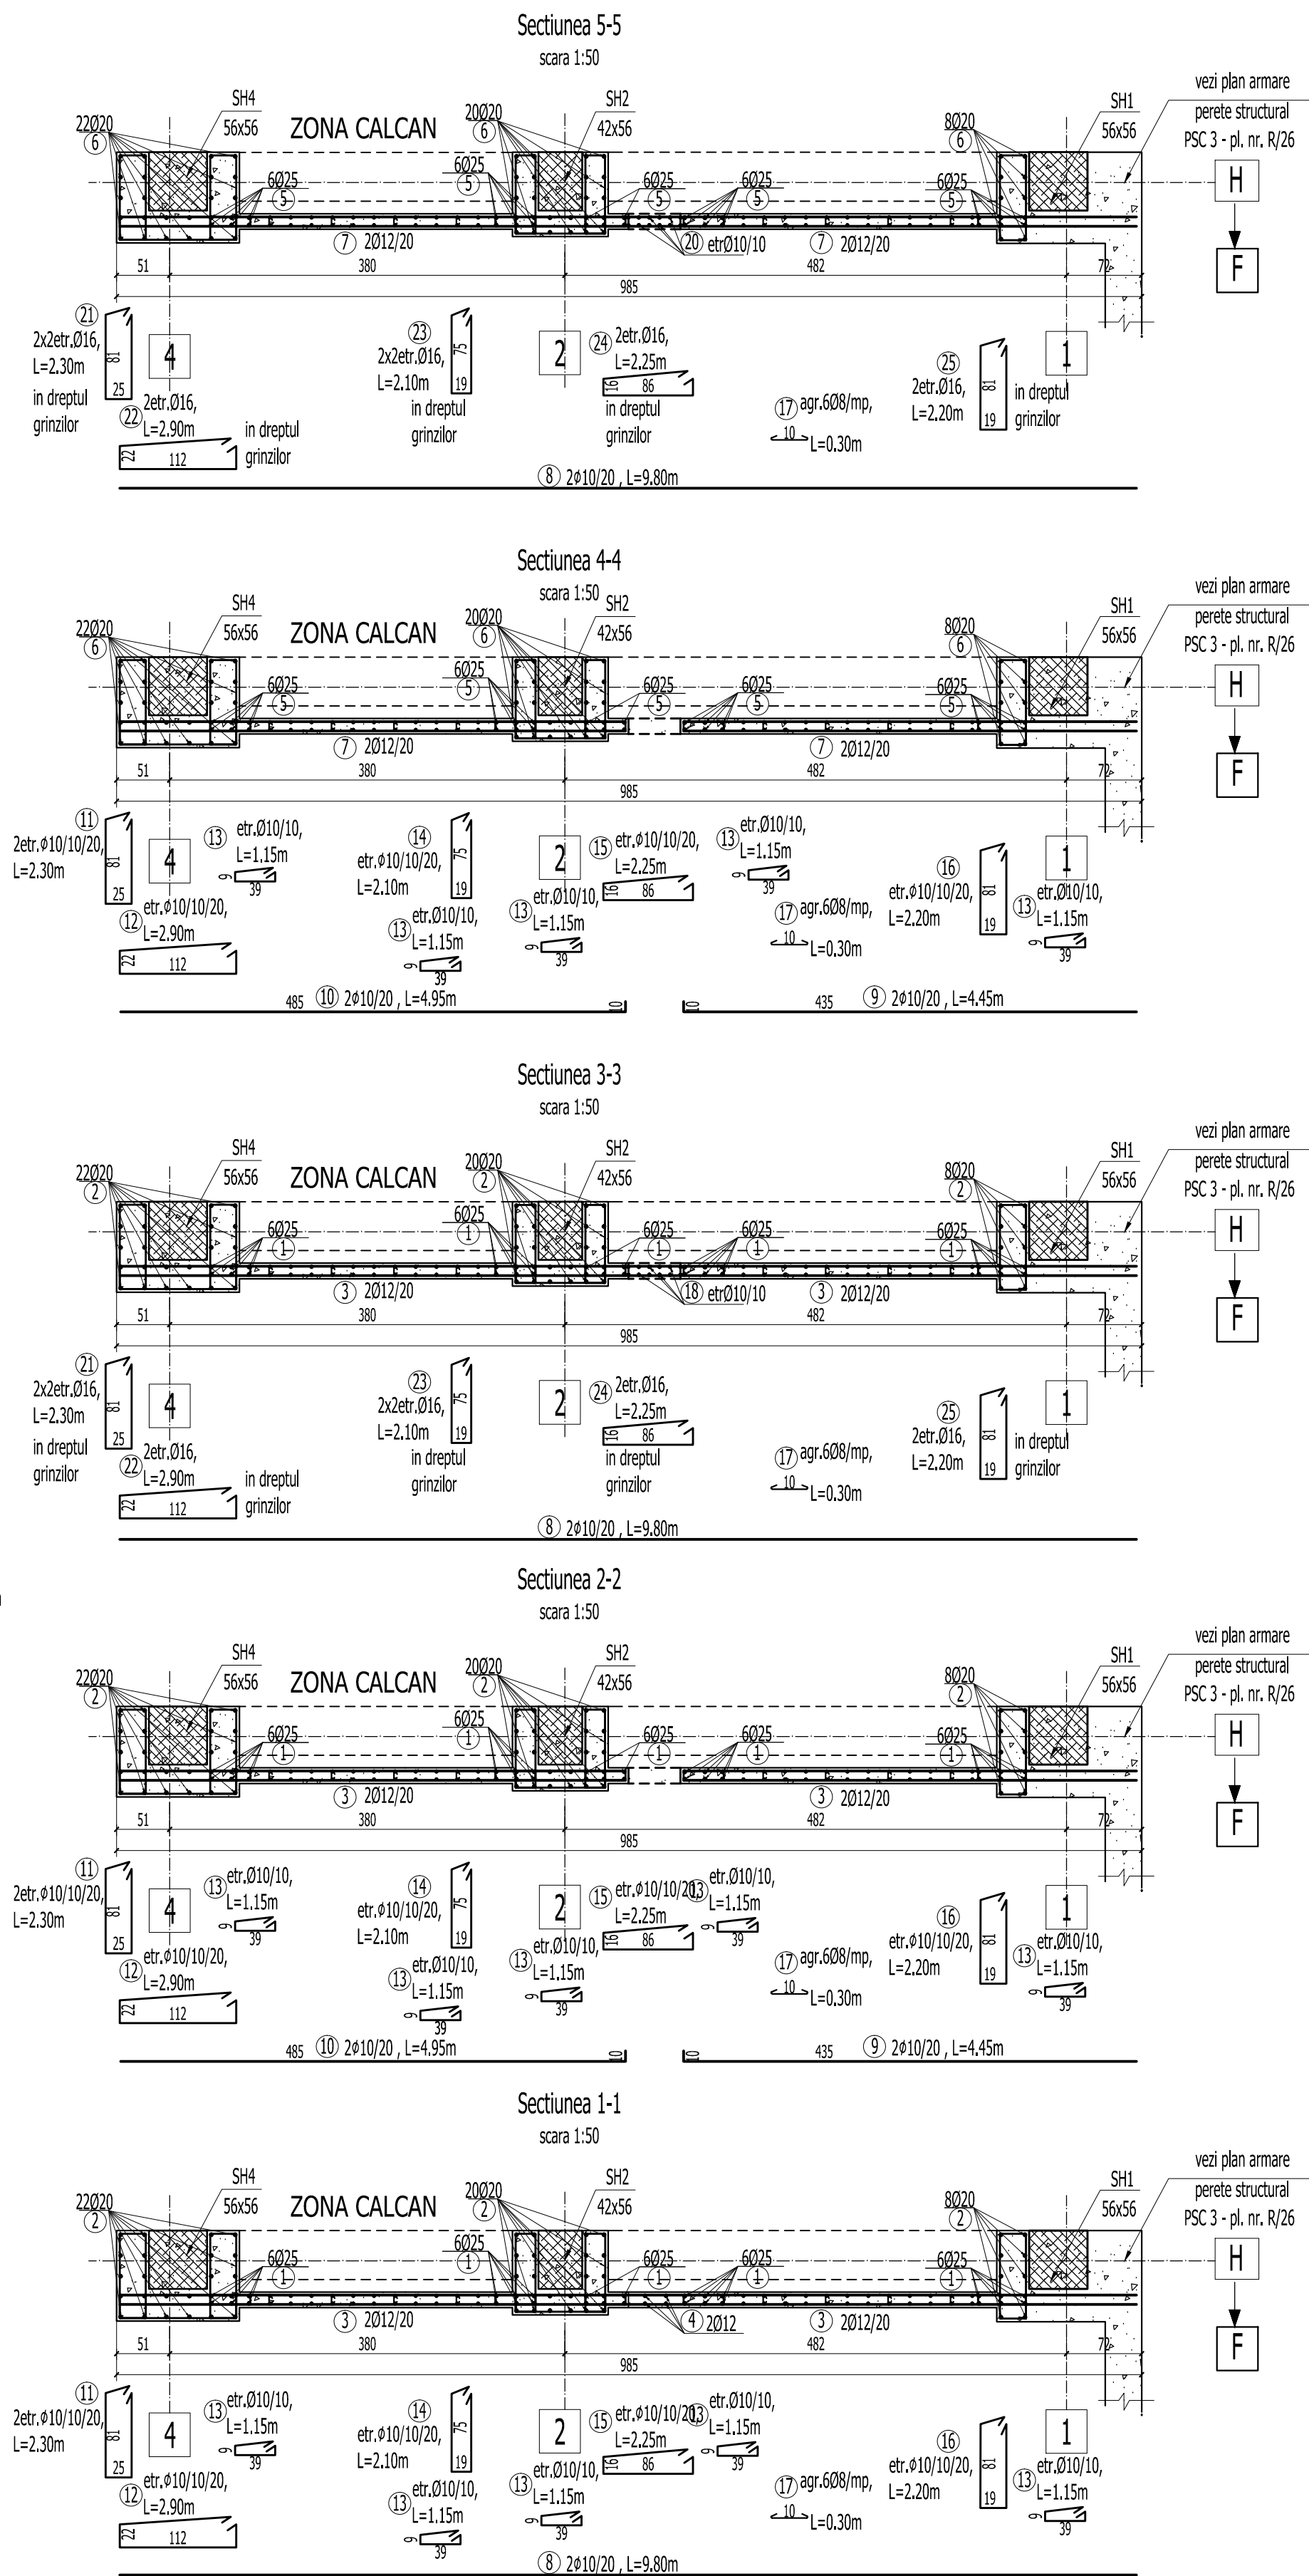

VERIFICARE	Ing. M. Radu		A1, A2	384 / 02.2011
	NUME	SEMNAȚURA	CERINȚA	REFERAT NR. DATA
PROIECTANT DE SPECIALITATE: S.C.PROCEMA Engineering S.R.L. 1407772/2004			BENEFICIAR: PRIMĂRIA MUNICIPIULUI BUCUREȘTI Proiect: ME 8642 / 2010	
SPECIFICATIE	NUME	SEMNAȚURA	SCARA 1:50	PROIECTARE LUCRARI DE CONSOLIDARE IMOBIL. DE LOCUINȚE, JUH BOLD M. ÎNCALEZĂTOARE, NR. 30, SECTOR 5, BUCUREȘTI
SEF PROIECT	ing. N. Stamate			Faza: P.T. + D.E.
PROIECTAT	ing. M. Costache			Plansa:
DESENAT	ing. A. Pruna		DATA: 2011	R/58
			Corp A	ELEVATIE SI SECTIUNI PERETE STRUCTURAL PSI 7 X H / 1-4 -PLAN ANIMARE -