


PLAN ETAJ 1 - ARHITECTURA

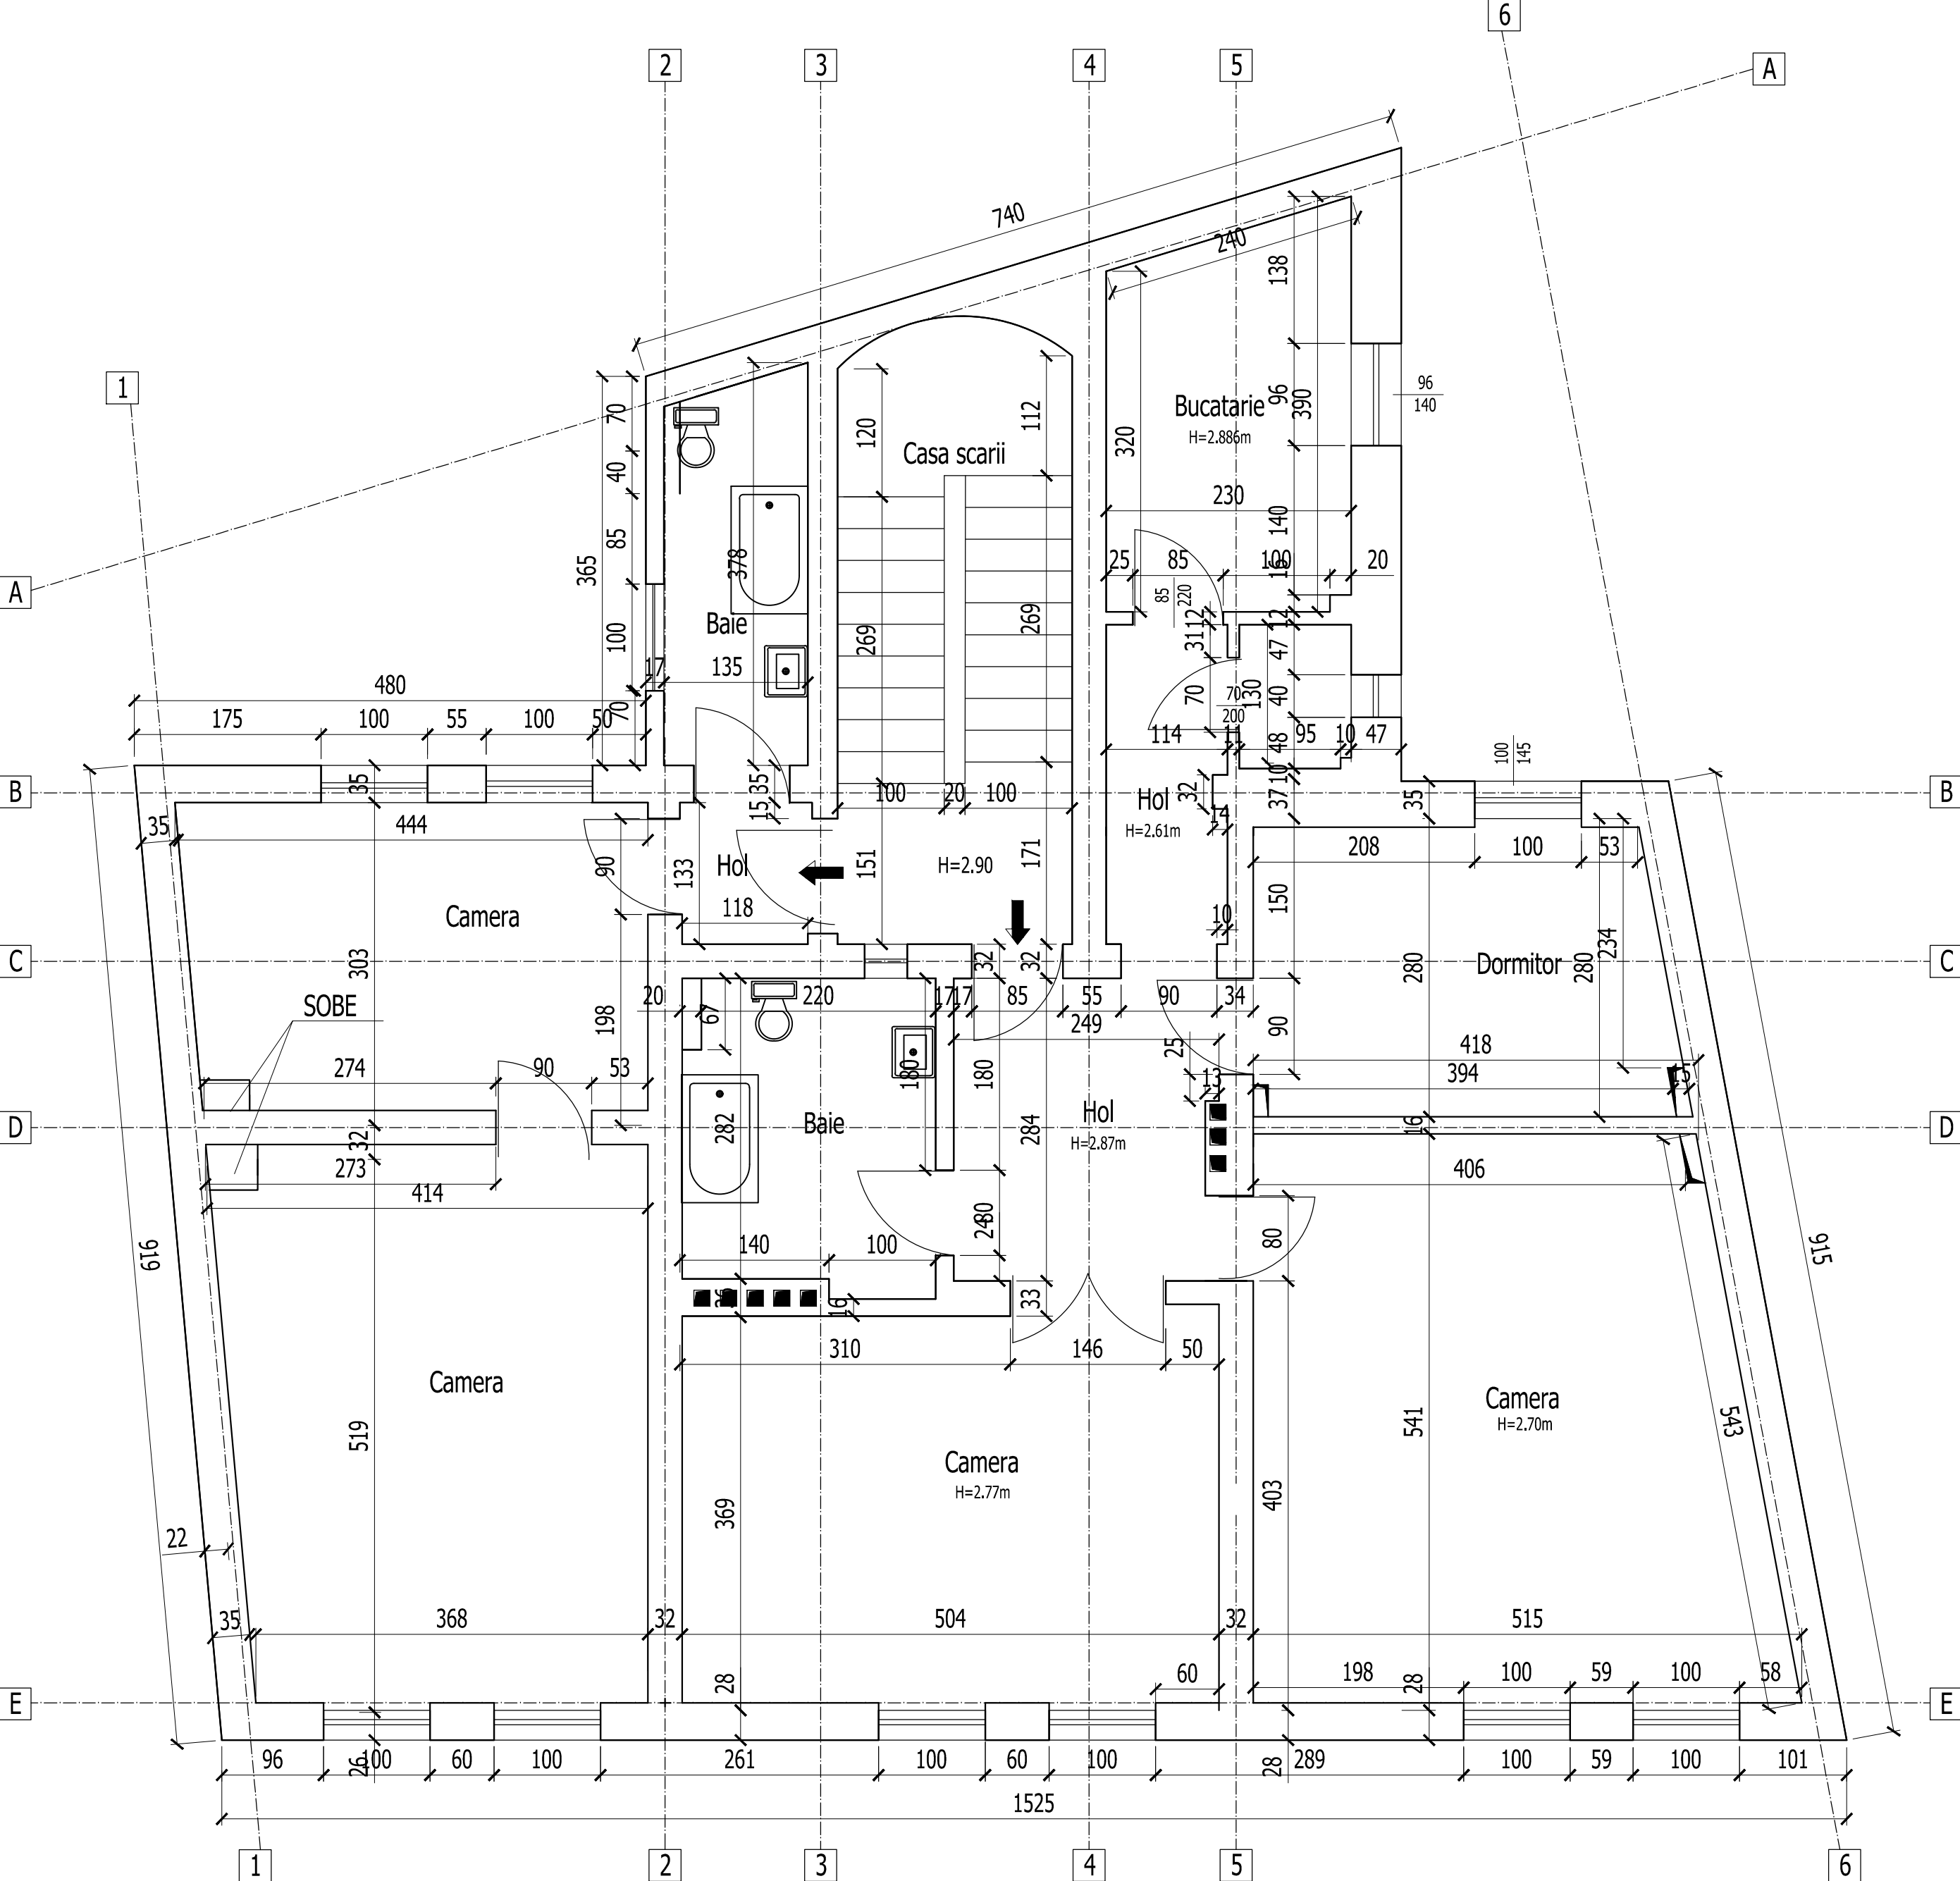

VERIFICARE	384/ feb. 2011			
	NUME	SEMNAURA	CERINTA	REFERAT NR./ DATA
PROIECTANT DE SPECIALITATE: S.C.PROCEMA Engineering S.R.L. 140/7772/2004			BENEFICIAR: PRIMARIA MUNICIPIULUI BUCURESTI	Proiect: MB 8642/2010
SPECIFICATIE	NUME	SEMNAURA	PROIECTARE LUCRARI DE CONSOLIDARE IMOBIL DE LOCUINTA DIN STR. M. KOGALNICEANU, NR. 30 SECTOR 5, BUCURESTI	Faza: D.T.A.C.
SEF PROIECT	arh. A. Stamate			
PROIECTAT	s.arh. M.Borborici		Obiect: CORP B PLAN ETAJ 1 - ARHITECTURA SITUATIE EXISTENTA	Plansa: A / 02
DESENAT	ing. A. Pruna			
			DATA 2011	