


PLAN ETAJ 2 - ARHITECTURA

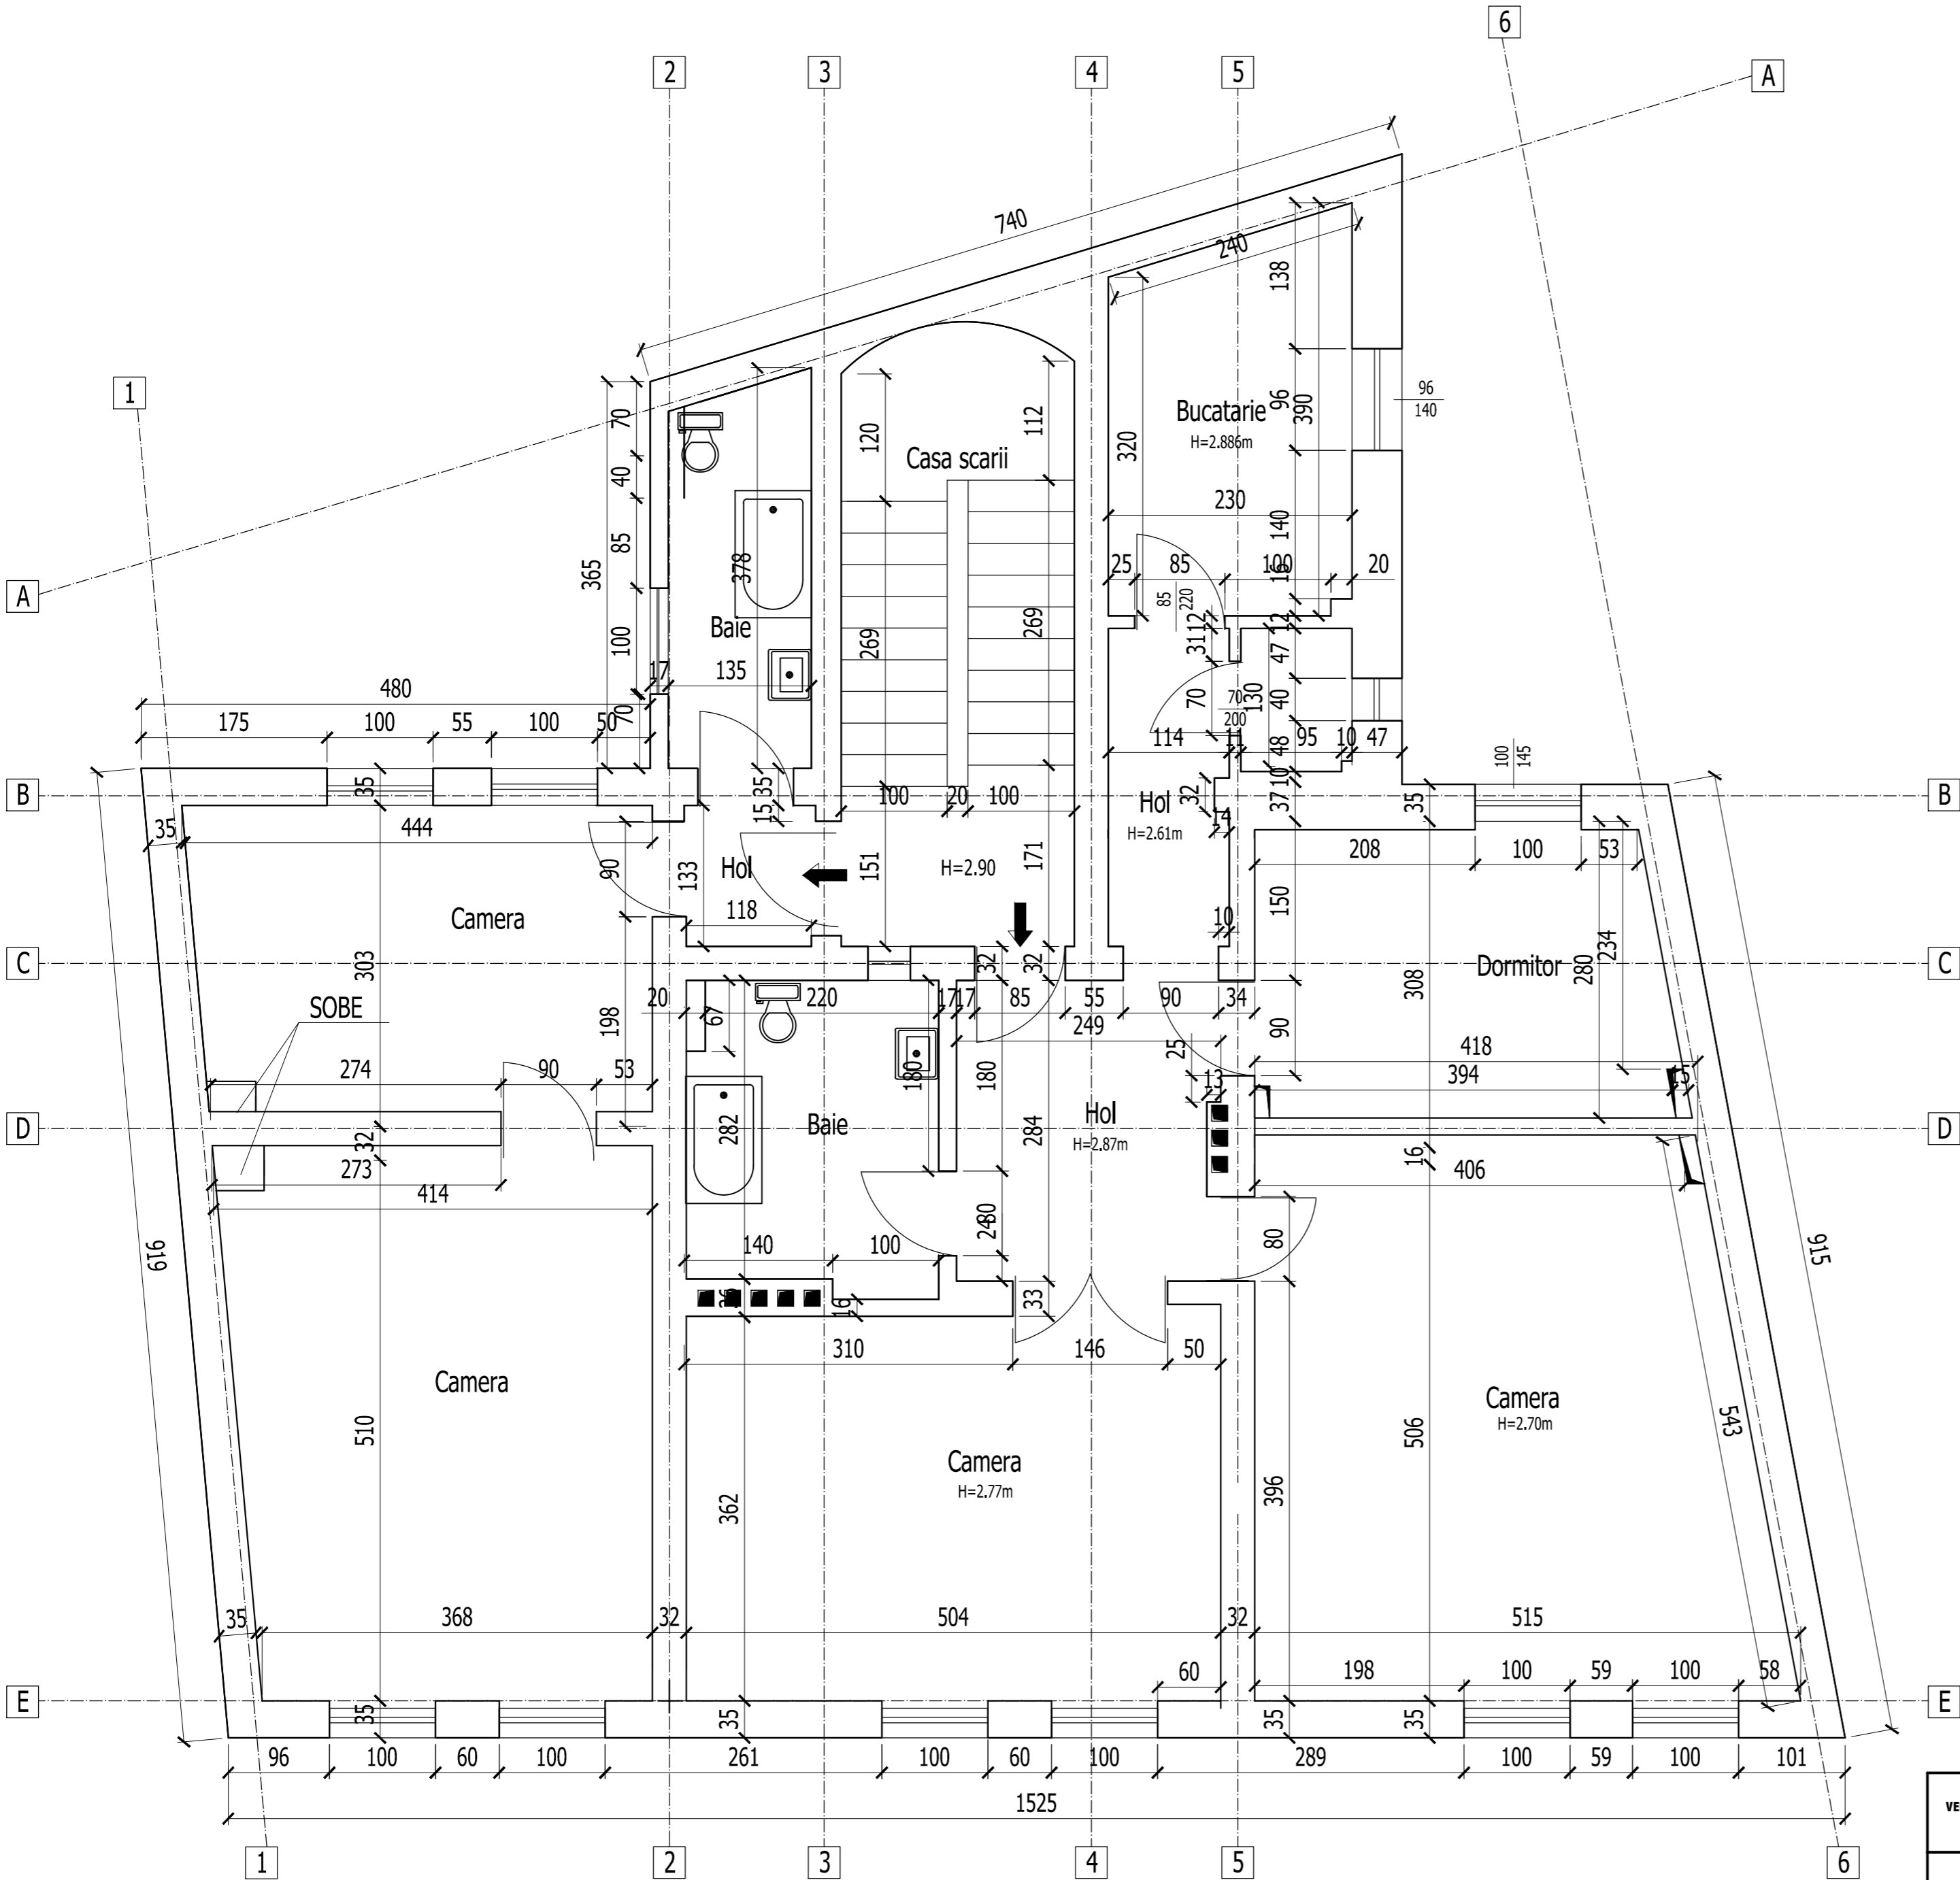

VERIFICARE			CERINTA	384/ feb. 2011	
	NUME	SEMNNATURA		REFERAT NR./ DATA	
PROIECTANT DE SPECIALITATE: S.C.PROCEMA Engineering S.R.L. 140/7772/2004			BENEFICIAR: PRIMARIA MUNICIPIULUI BUCURESTI		Proiect: MB 8642/2010
SPECIFICATIE	NUME	SEMNNATURA	SCARA 1:50	PROIECTARE LUCRARI DE CONSOLIDARE IMOBIL DE LOCUINTA DIN STR. M. KOGALNICEANU, NR. 30 SECTOR 5, BUCURESTI	Faza: P.T.+D.E.
SEF PROIECT	arh. A. Stamate				
PROIECTAT	s.arh. M.Borborici		DATA 2011	Obiect: CORP B PLAN ETAJ 2 - ARHITECTURA SITUATIE EXISTENTA	Plansa: A / 03
DESENAT	ing. A. Pruna				