


PLAN MANSARDA - ARHITECTURA

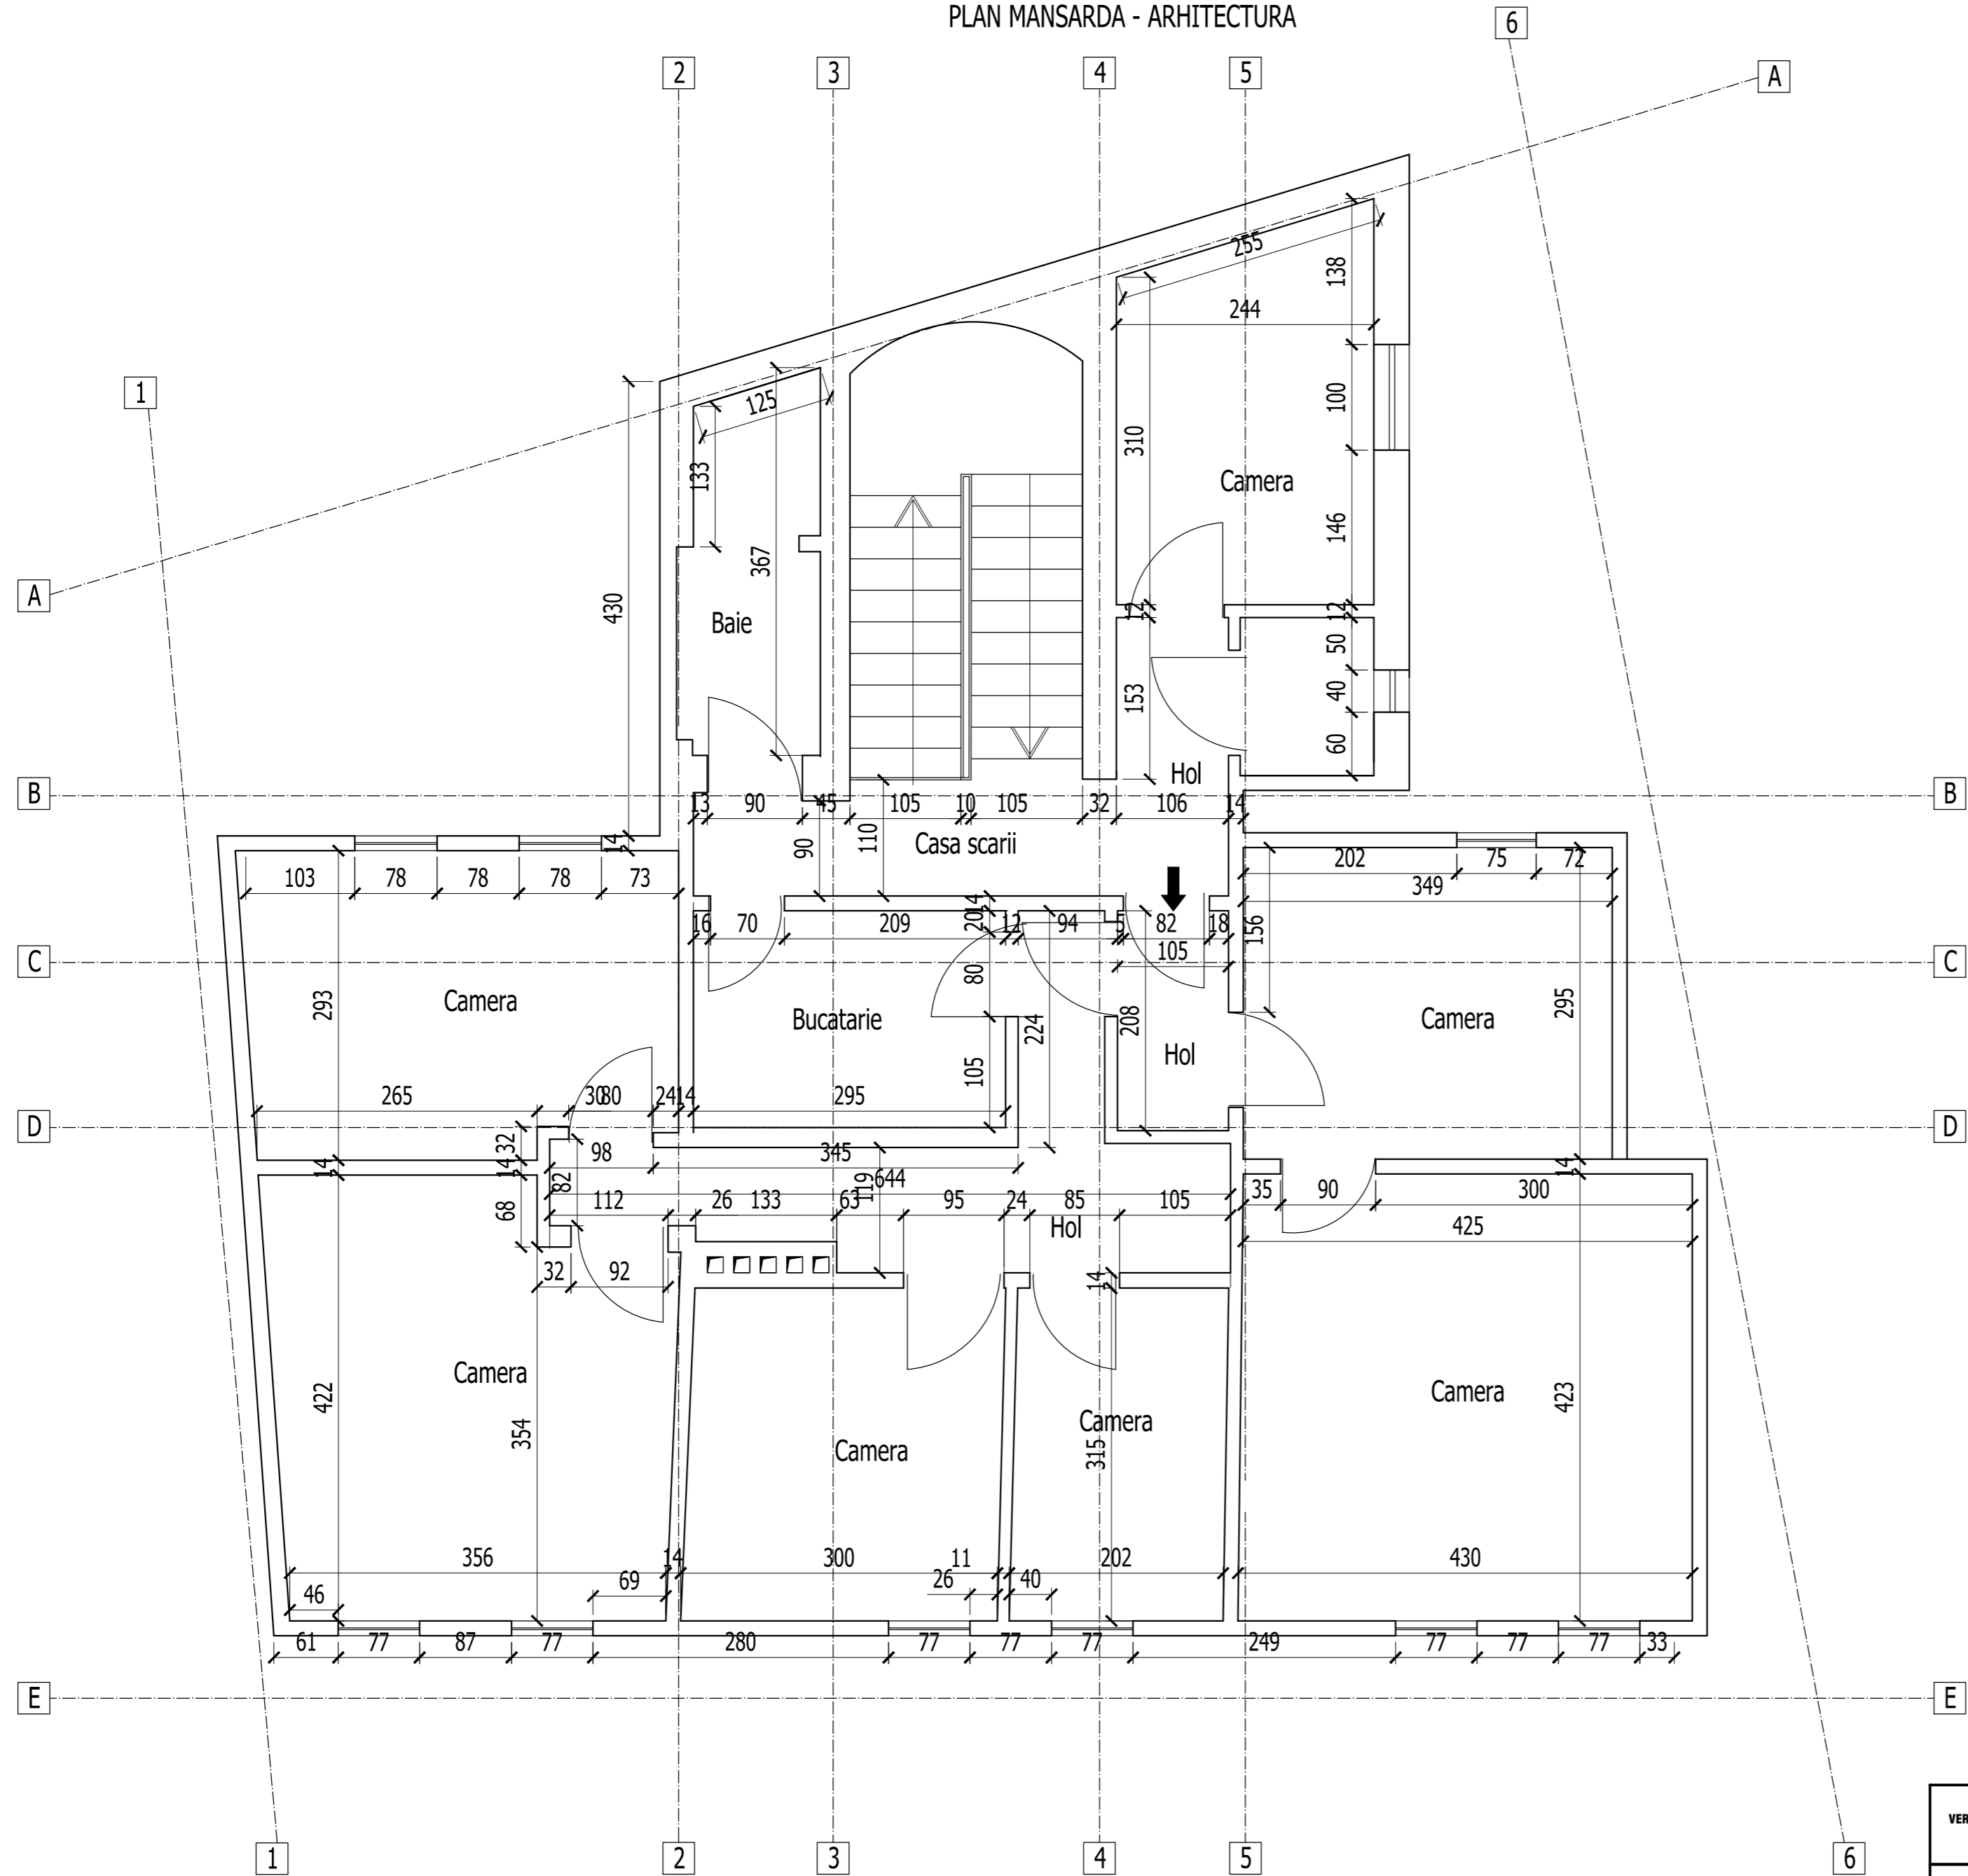

VERIFICARE					384/ feb. 2011	
	NUME	SEMNTURA		CERINTA	REFERAT NR./ DATA	
PROIECTANT DE SPECIALITATE: S.C.PROCEMA Engineering S.R.L. 140/7772/2004				BENEFICIAR: PRIMARIA MUNICIPIULUI BUCURESTI		Proiect: MB 8642/2010
SPECIFICATIE	NUME	SEMNTURA	SCARA 1:50	PROIECTARE LUCRARI DE CONSOLIDARE IMOBIL DE LOCUINTA DIN STR. M. KOGALNICEANU, NR. 30 SECTOR 5, BUCURESTI		Faza: P.T.+D.E.
SEF PROIECT	arh. A. Stamate					
PROIECTAT	s.arh. M.Borborici		DATA 2011	Obiect: CORP B PLAN MANSARDA - ARHITECTURA SITUATIE EXISTENTA		Plansa: A / 04
DESENAT	ing. A. Pruna					