


PLAN ETAJ 1 - ARHITECTURA

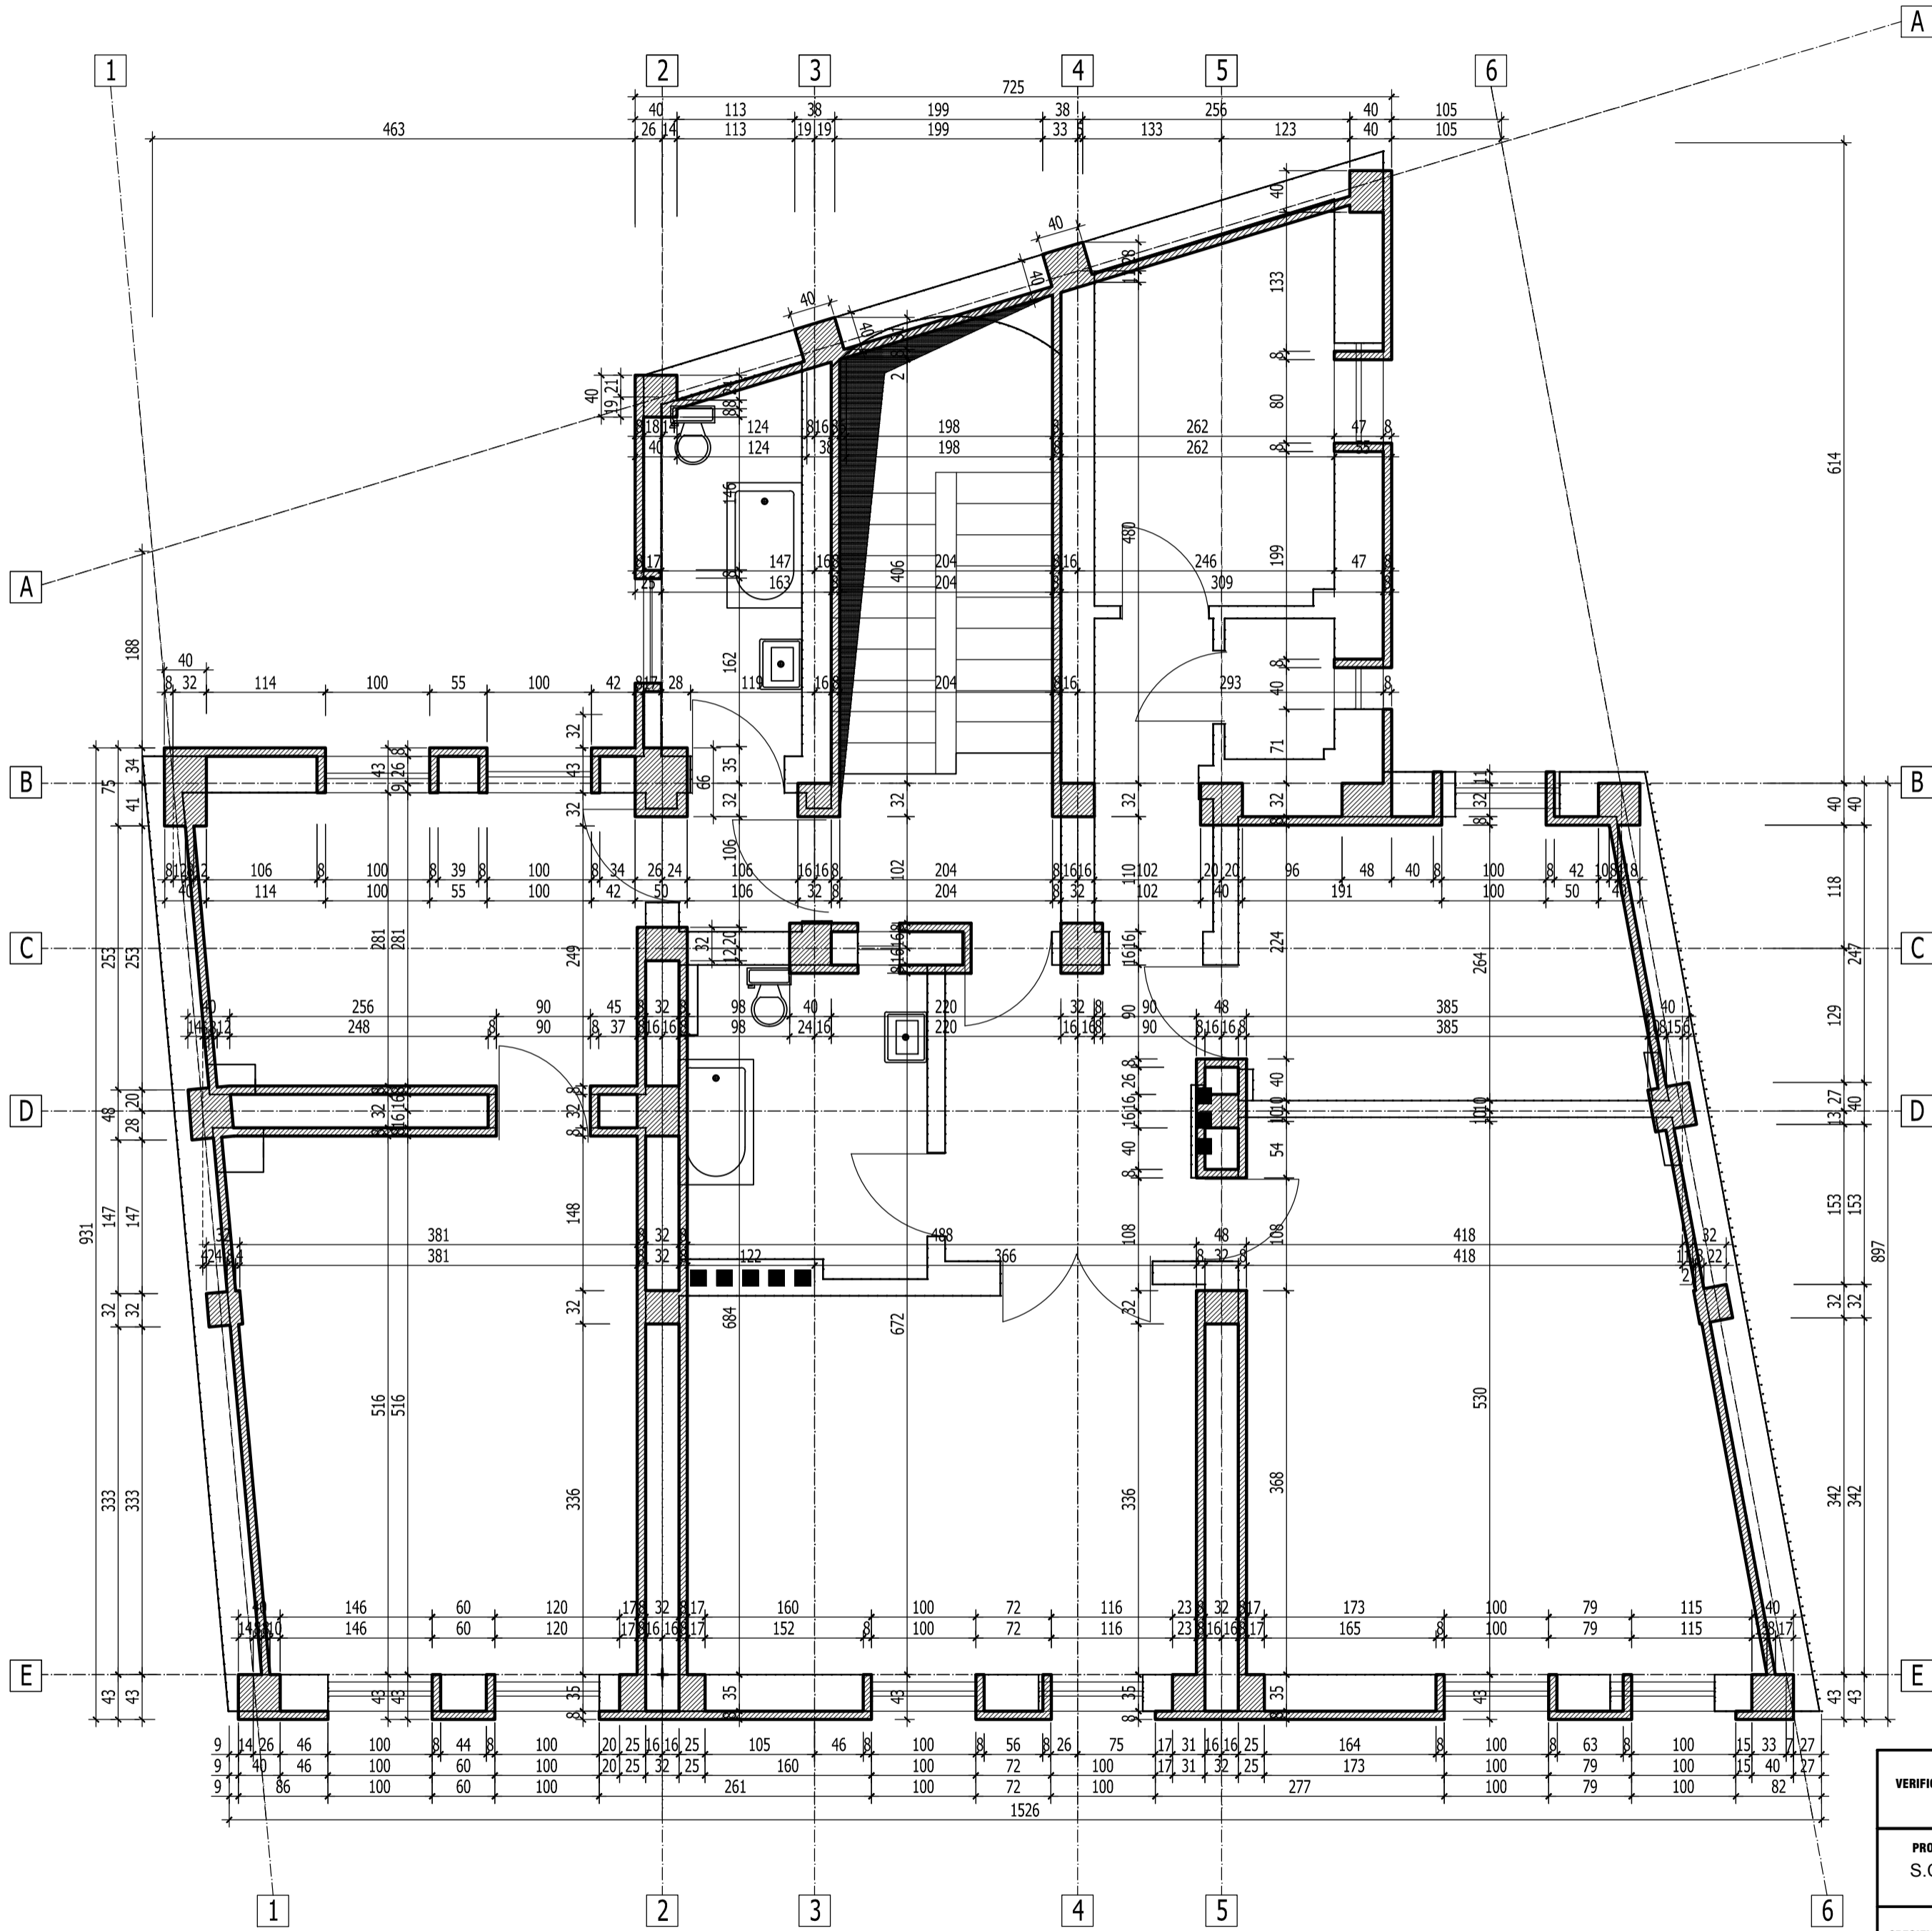

VERIFICARE	384/ feb. 2011			
	NUME	SEMNAURA	CERINTA	REFERAT NR./ DATA
PROIECTANT DE SPECIALITATE: S.C.PROCEMA Engineering S.R.L. J40/7772/2004			BENEFICIAR: PRIMARIA MUNICIPIULUI BUCURESTI	Proiect: MB 8642/2010
SPECIFICATIE	NUME	SEMNAURA	PROIECTARE LUCRARI DE CONSOLIDARE IMOBIL DE LOCUINTA DIN STR. M. KOGALNICEANU, NR. 30 SECTOR 5, BUCURESTI	Faza: P.T.+D.E.
SEF PROIECT	arh. A. Stamate			Plansa: A / 09
PROIECTAT	s.arh. M.Borborici			
DESENAT	ing. A. Pruna			
			Obiect: CORP B PLAN ETAJ 1 - ARHITECTURA SITUATIE CONSOLIDATA	