



PLAN ETAJ 1 - ARHITECTURA

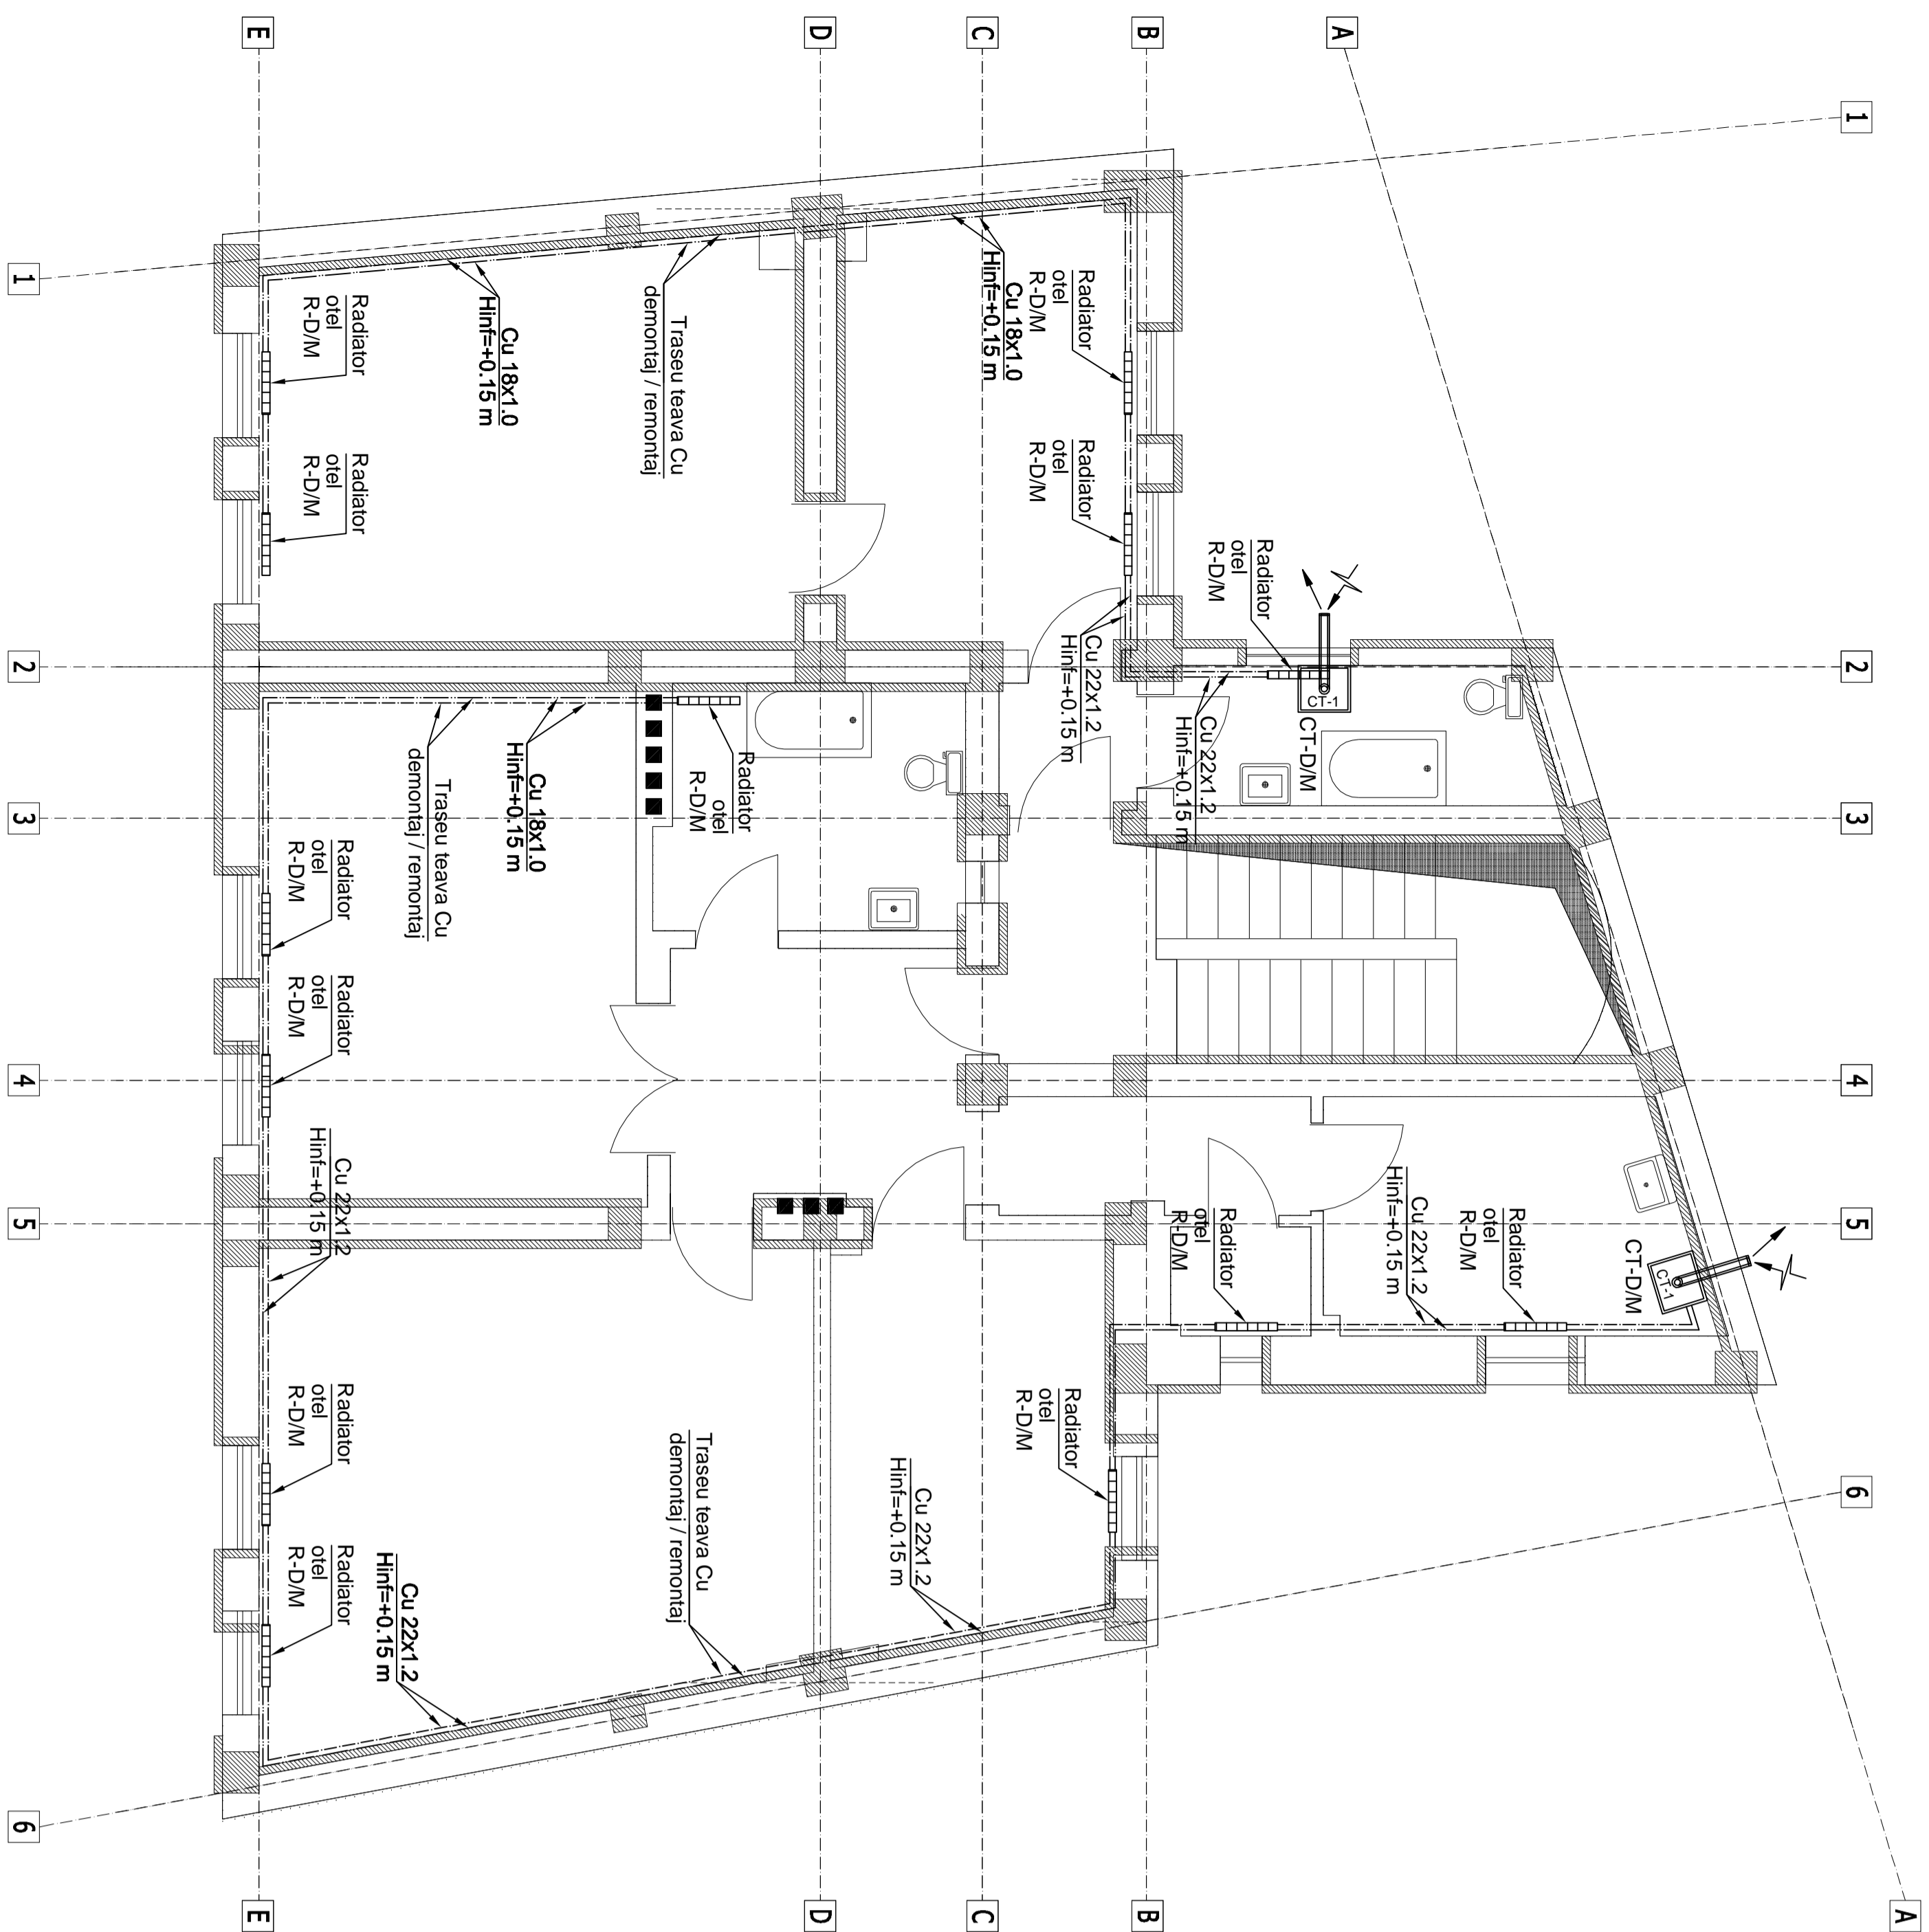

PLAN ETAJ 2 - ARHITECTURA

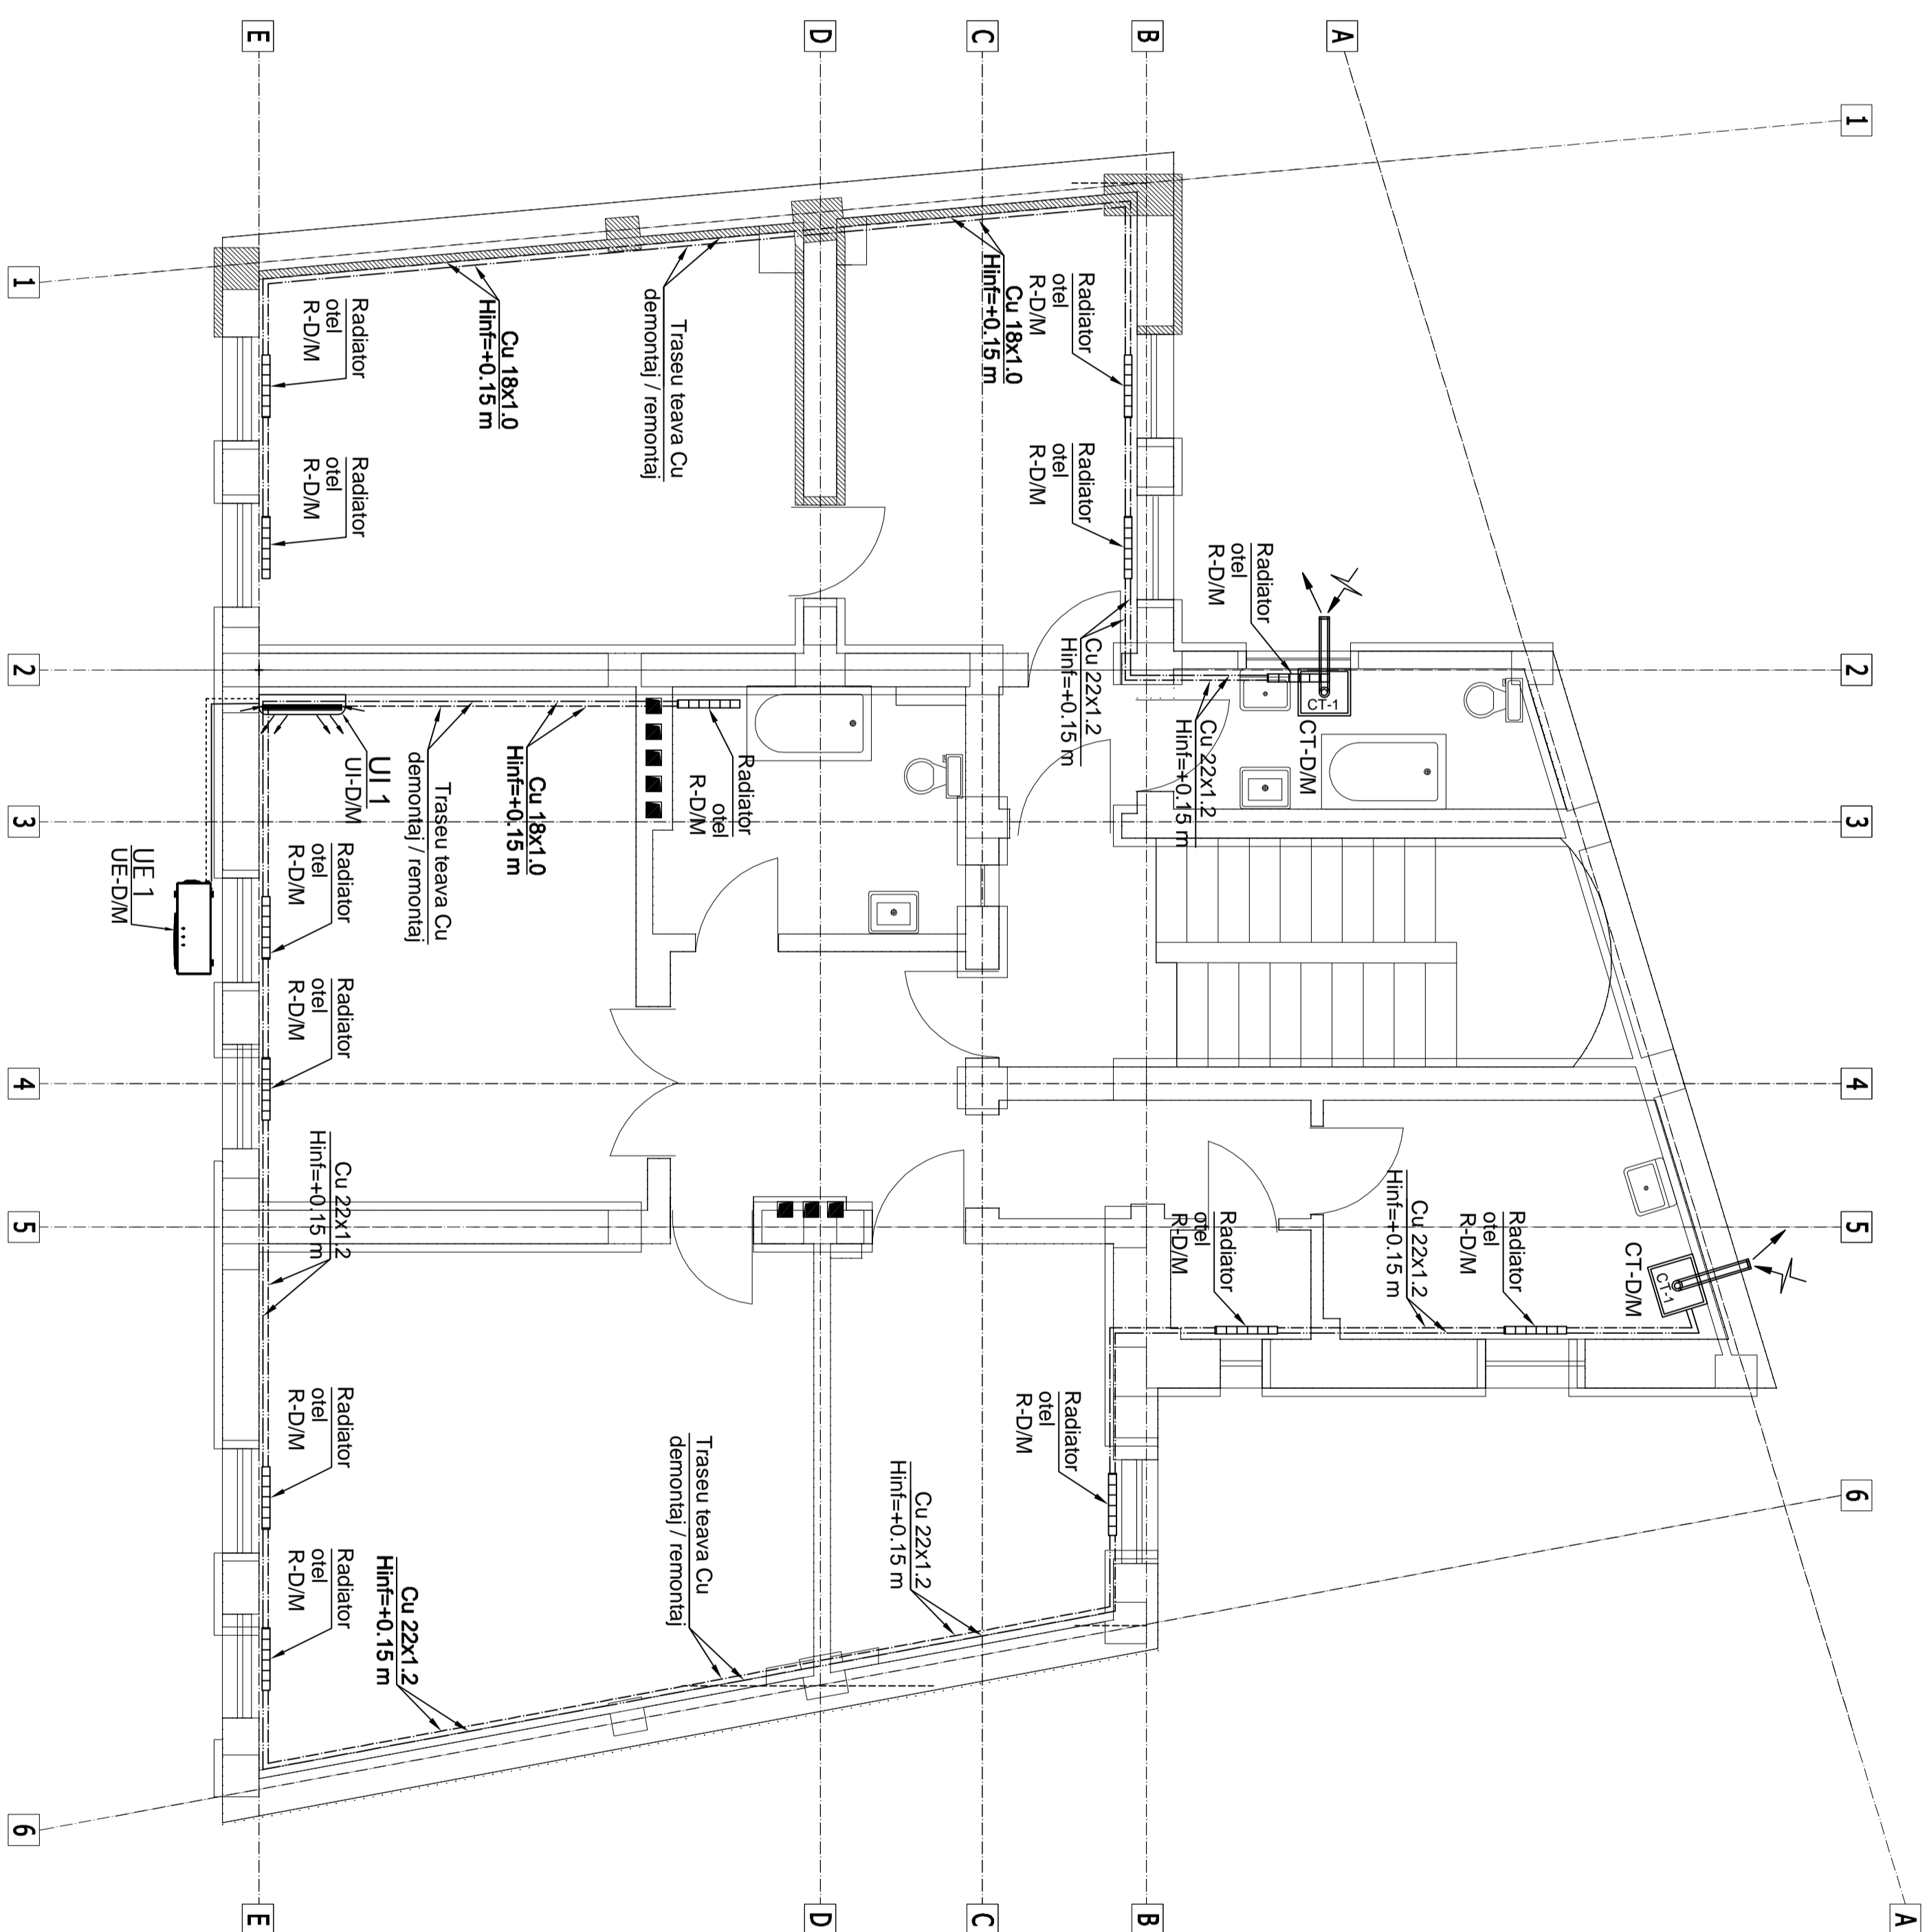

Legenda:

CT-1 Centrala murala pe gaz, cu tiraj forat, cu rol de preparare apa calda menajera si apa calda pentru incalzire cu radiatoare (centrale existente).

Cu 18x1,0 Teava din cupru semisudura, avand diametrul Ø18x1,0 mm, montata aparent sau in ghene - pentru instalatia de incalzire cu radiatoare

Teava tur apa calda pentru incalzire, traseu din cupru
care necesita demontaj/montaj

Teava retur apa calda pentru incalzire, traseu din cupru
care necesita demontaj/montaj

Teava tur apa calda pentru incalzire, traseu din cupru care ramane pe pozitie

Teava retur apa calda pentru incalzire, traseu din cupru
care ramane pe pozitie

R-D/M Radiator care necesita manopera demontaj/montaj, din

cauza consolidării structurale

demontaj/montaj in urma consolidarii structurale

UE-D/M Unitate exterioara de climatizare care necesita demontaj/montaj in urma consolidarii structurale

[illegible]