



PLAN INSTALATII CANALIZARE

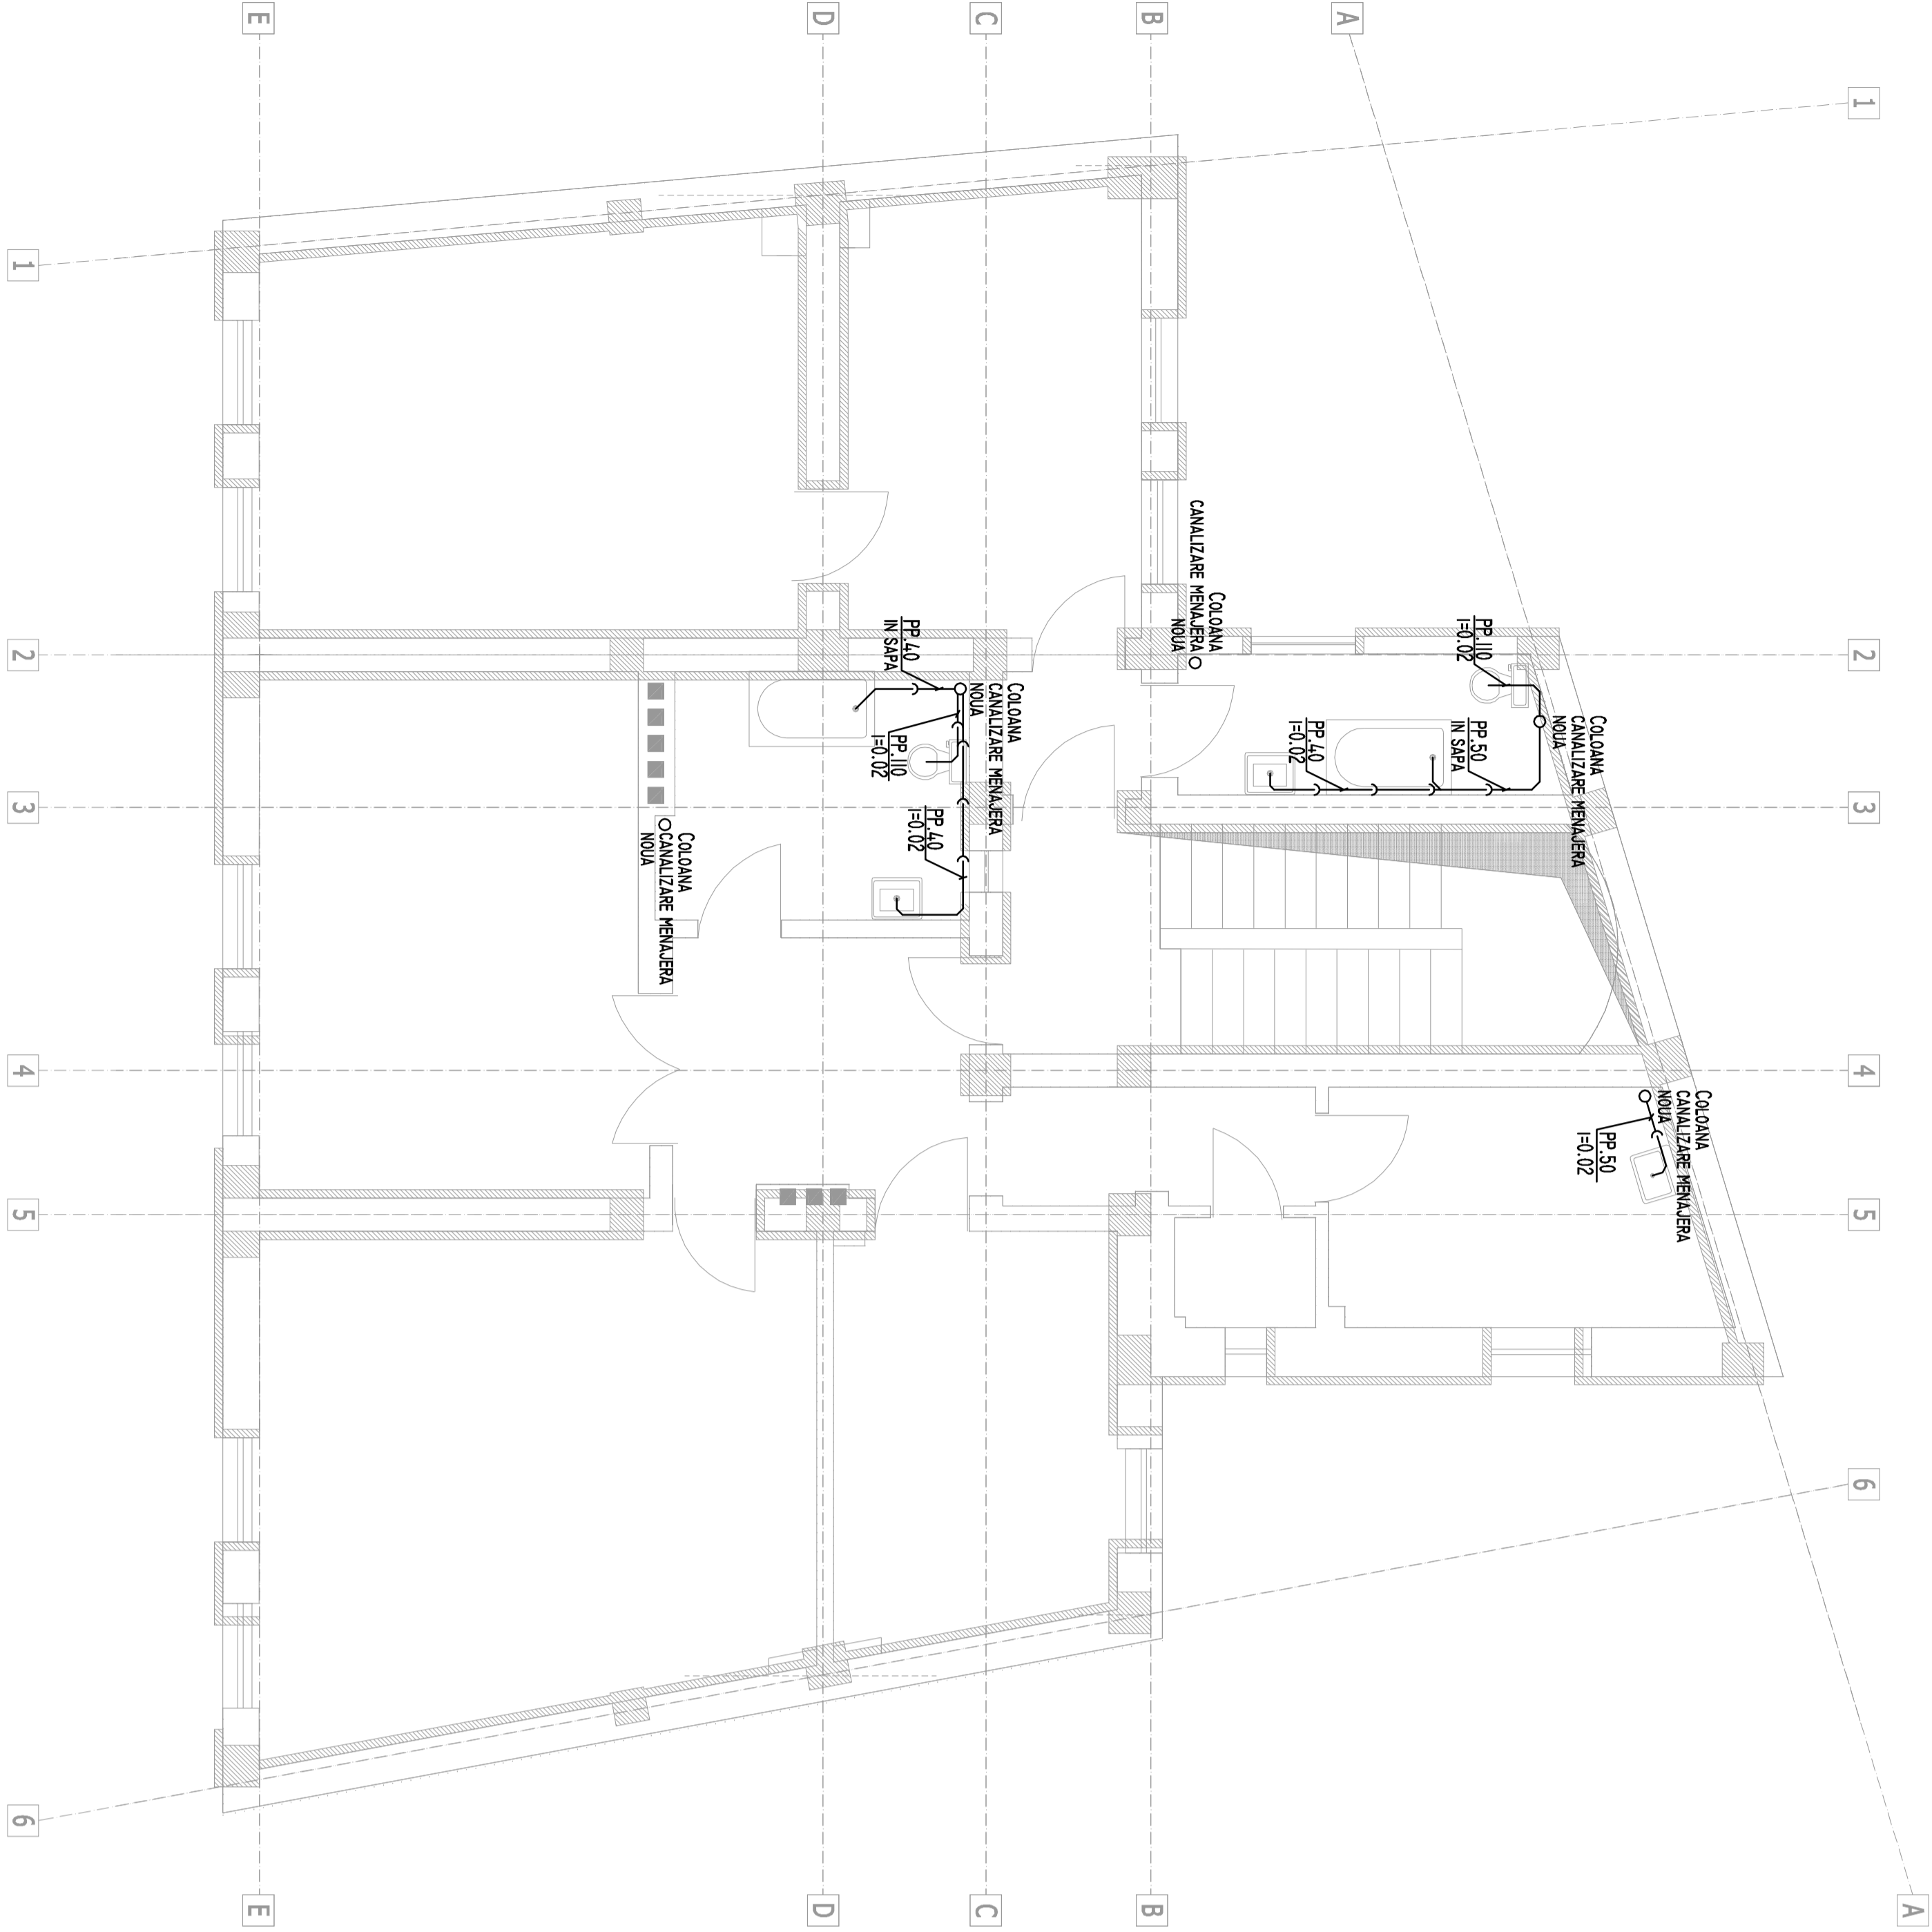

PLAN DISTRIBUTIE APA

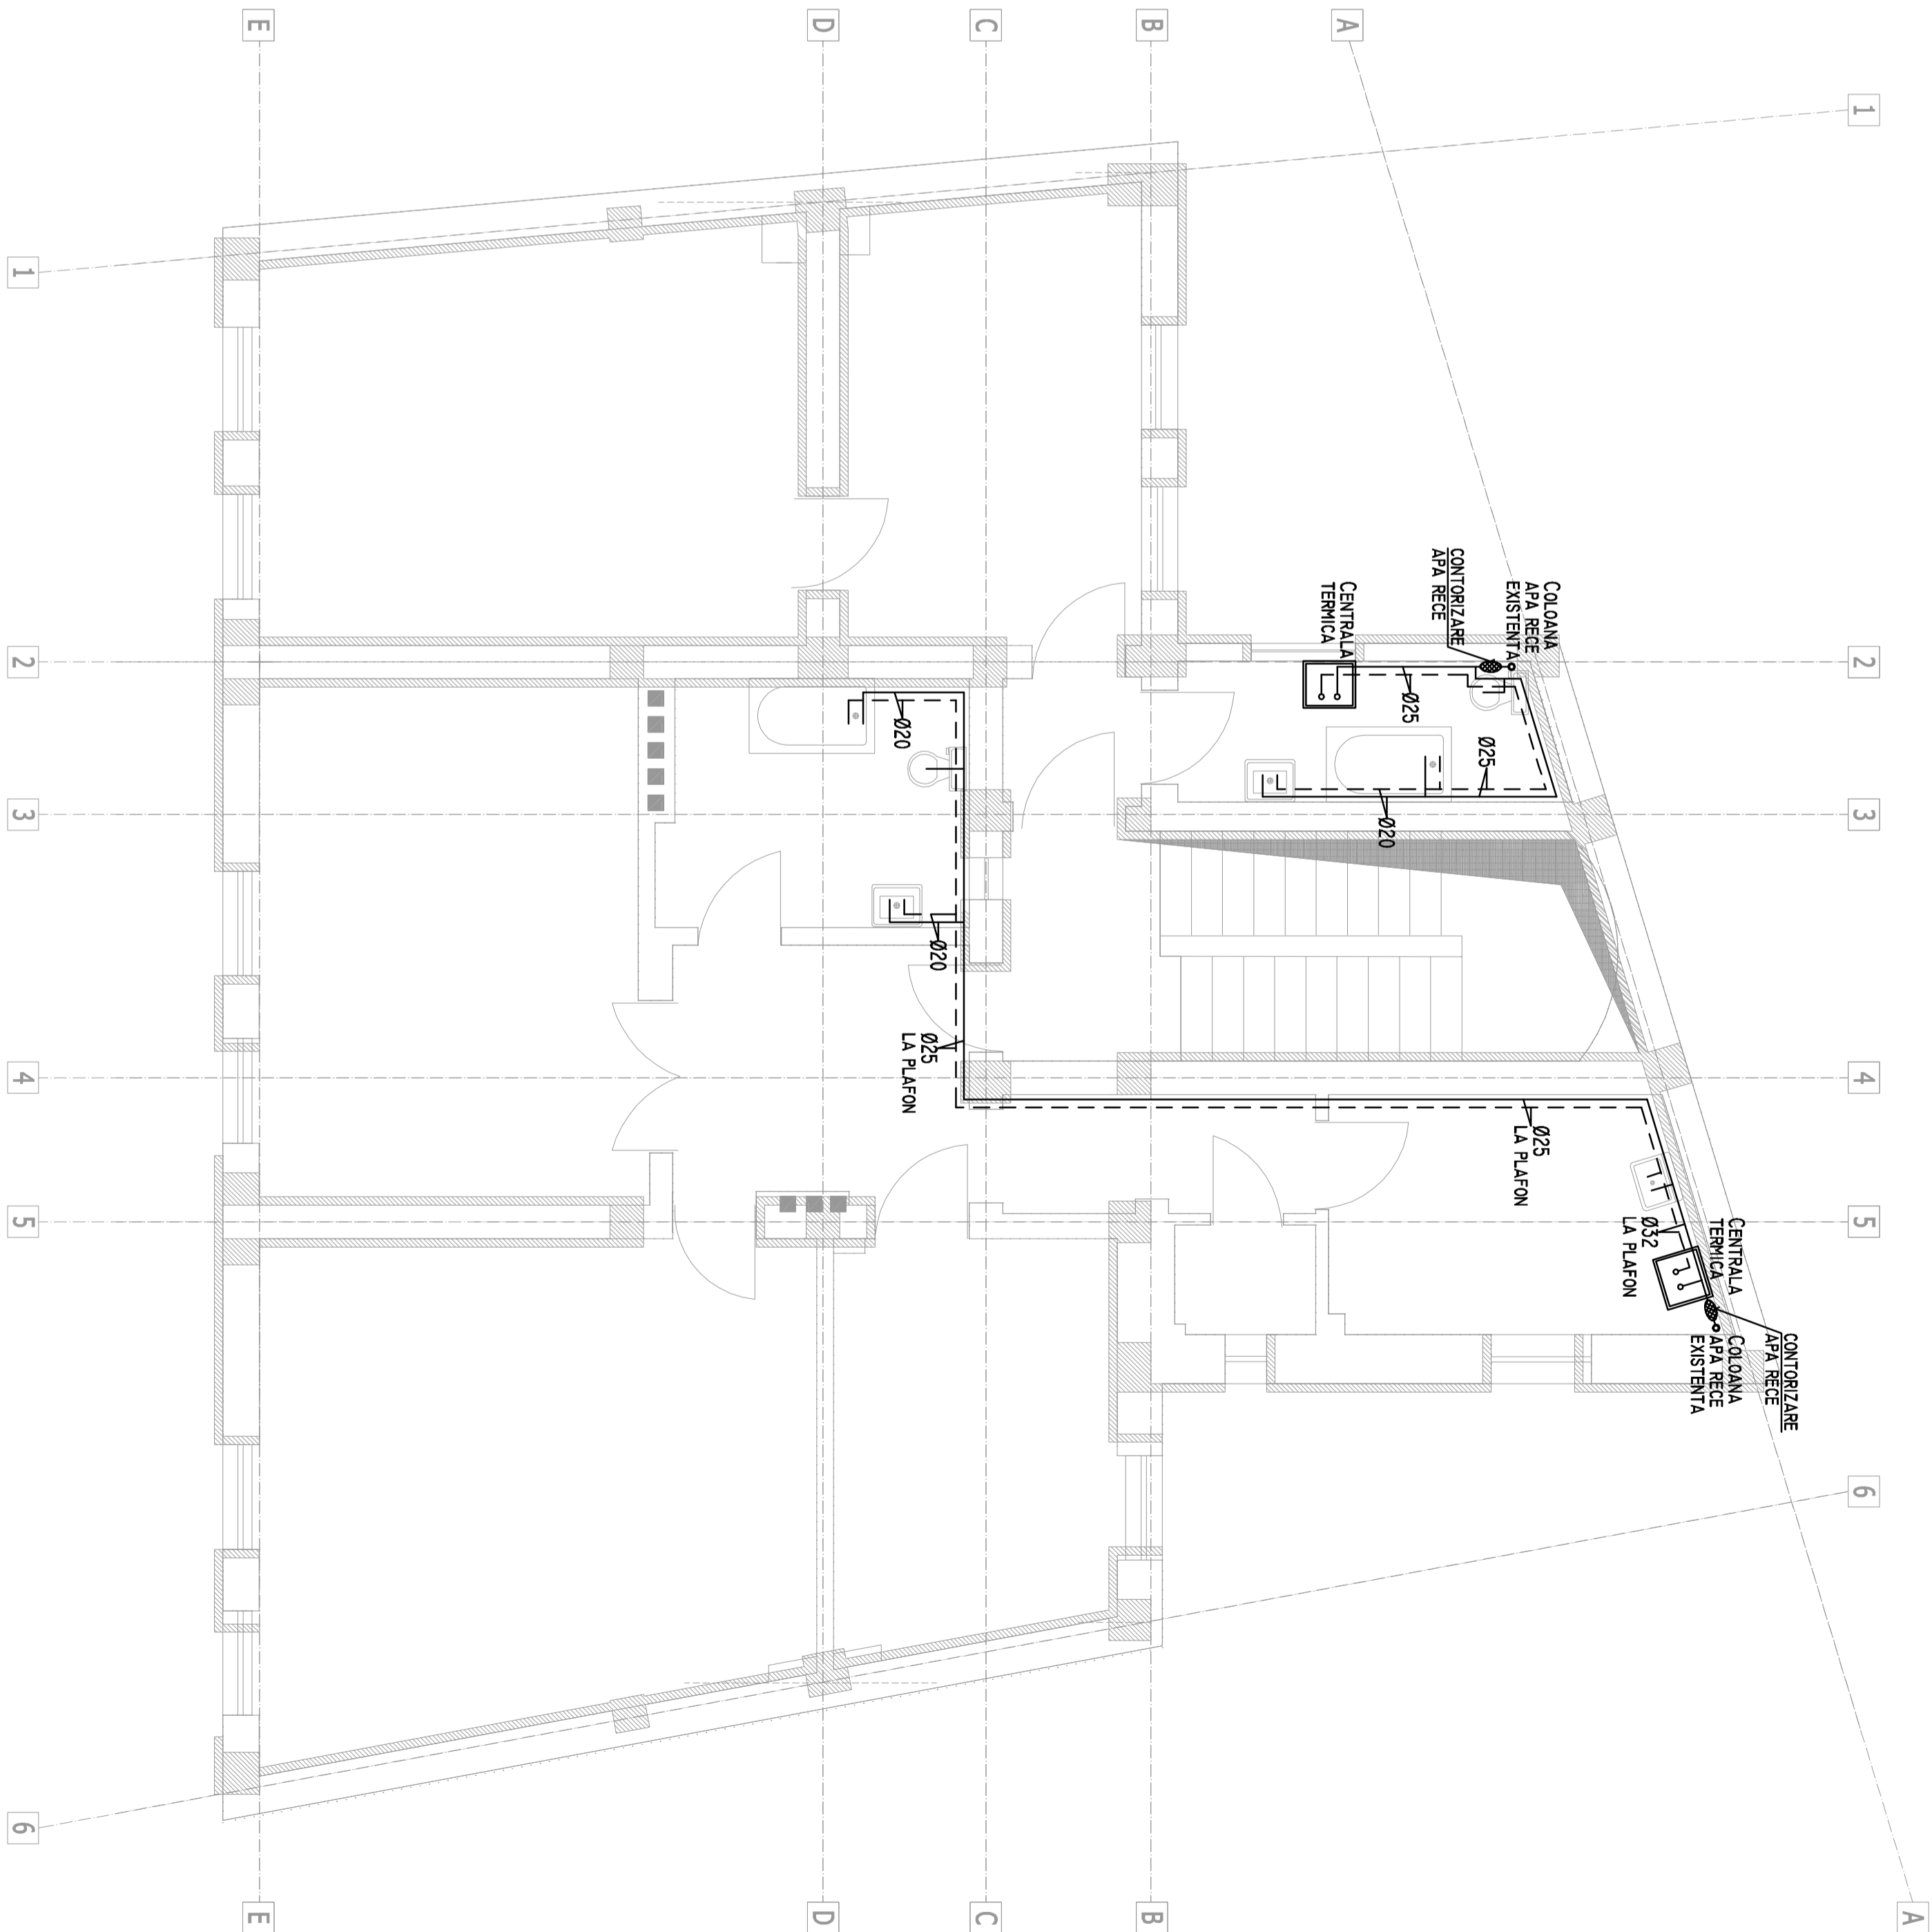

LEGENDA:

CONDUCTIA CANALIZARE MENAJERA

CONDUCTIA APA RECE POTABILA

VERIFICARE	Ing. C. Făb	SEMANTICA		A. B. C. D. E. F.	12898 / 24.03.2011
	NUME			CERINTA	REFERAT NR. / DATA
PROIECTANT DE SPECIALITATE		BENEFICIAR			
S.C. PROCEMA Engineering S.R.L.		PRIMĂRIA MUNICIPIULUI BUCUREȘTI			
Județ 7772004					
SPECIFICATIE		NUME	SEMANTICA	PROIECTARE LUCRURI DE CONSOLIDARE	
				HOTEL DE LOCUINTE DIN STR. M. BUCUREȘTI	
				CORP B	
				Ing. Ing. - Responsabil de proiectare și de distribuție apă	
SEF PROIECT	Ing. N. Simeu	SCALA 1:50		Faza:	
PROIECTANT	Ing. A. Ungureanu			P. 1 - D.E.	
DESEINAT	Ing. A. Ungureanu	DATA: 2011		Pusec:	
				IS - 10	