



PLAN INSTALATII CANALIZARE

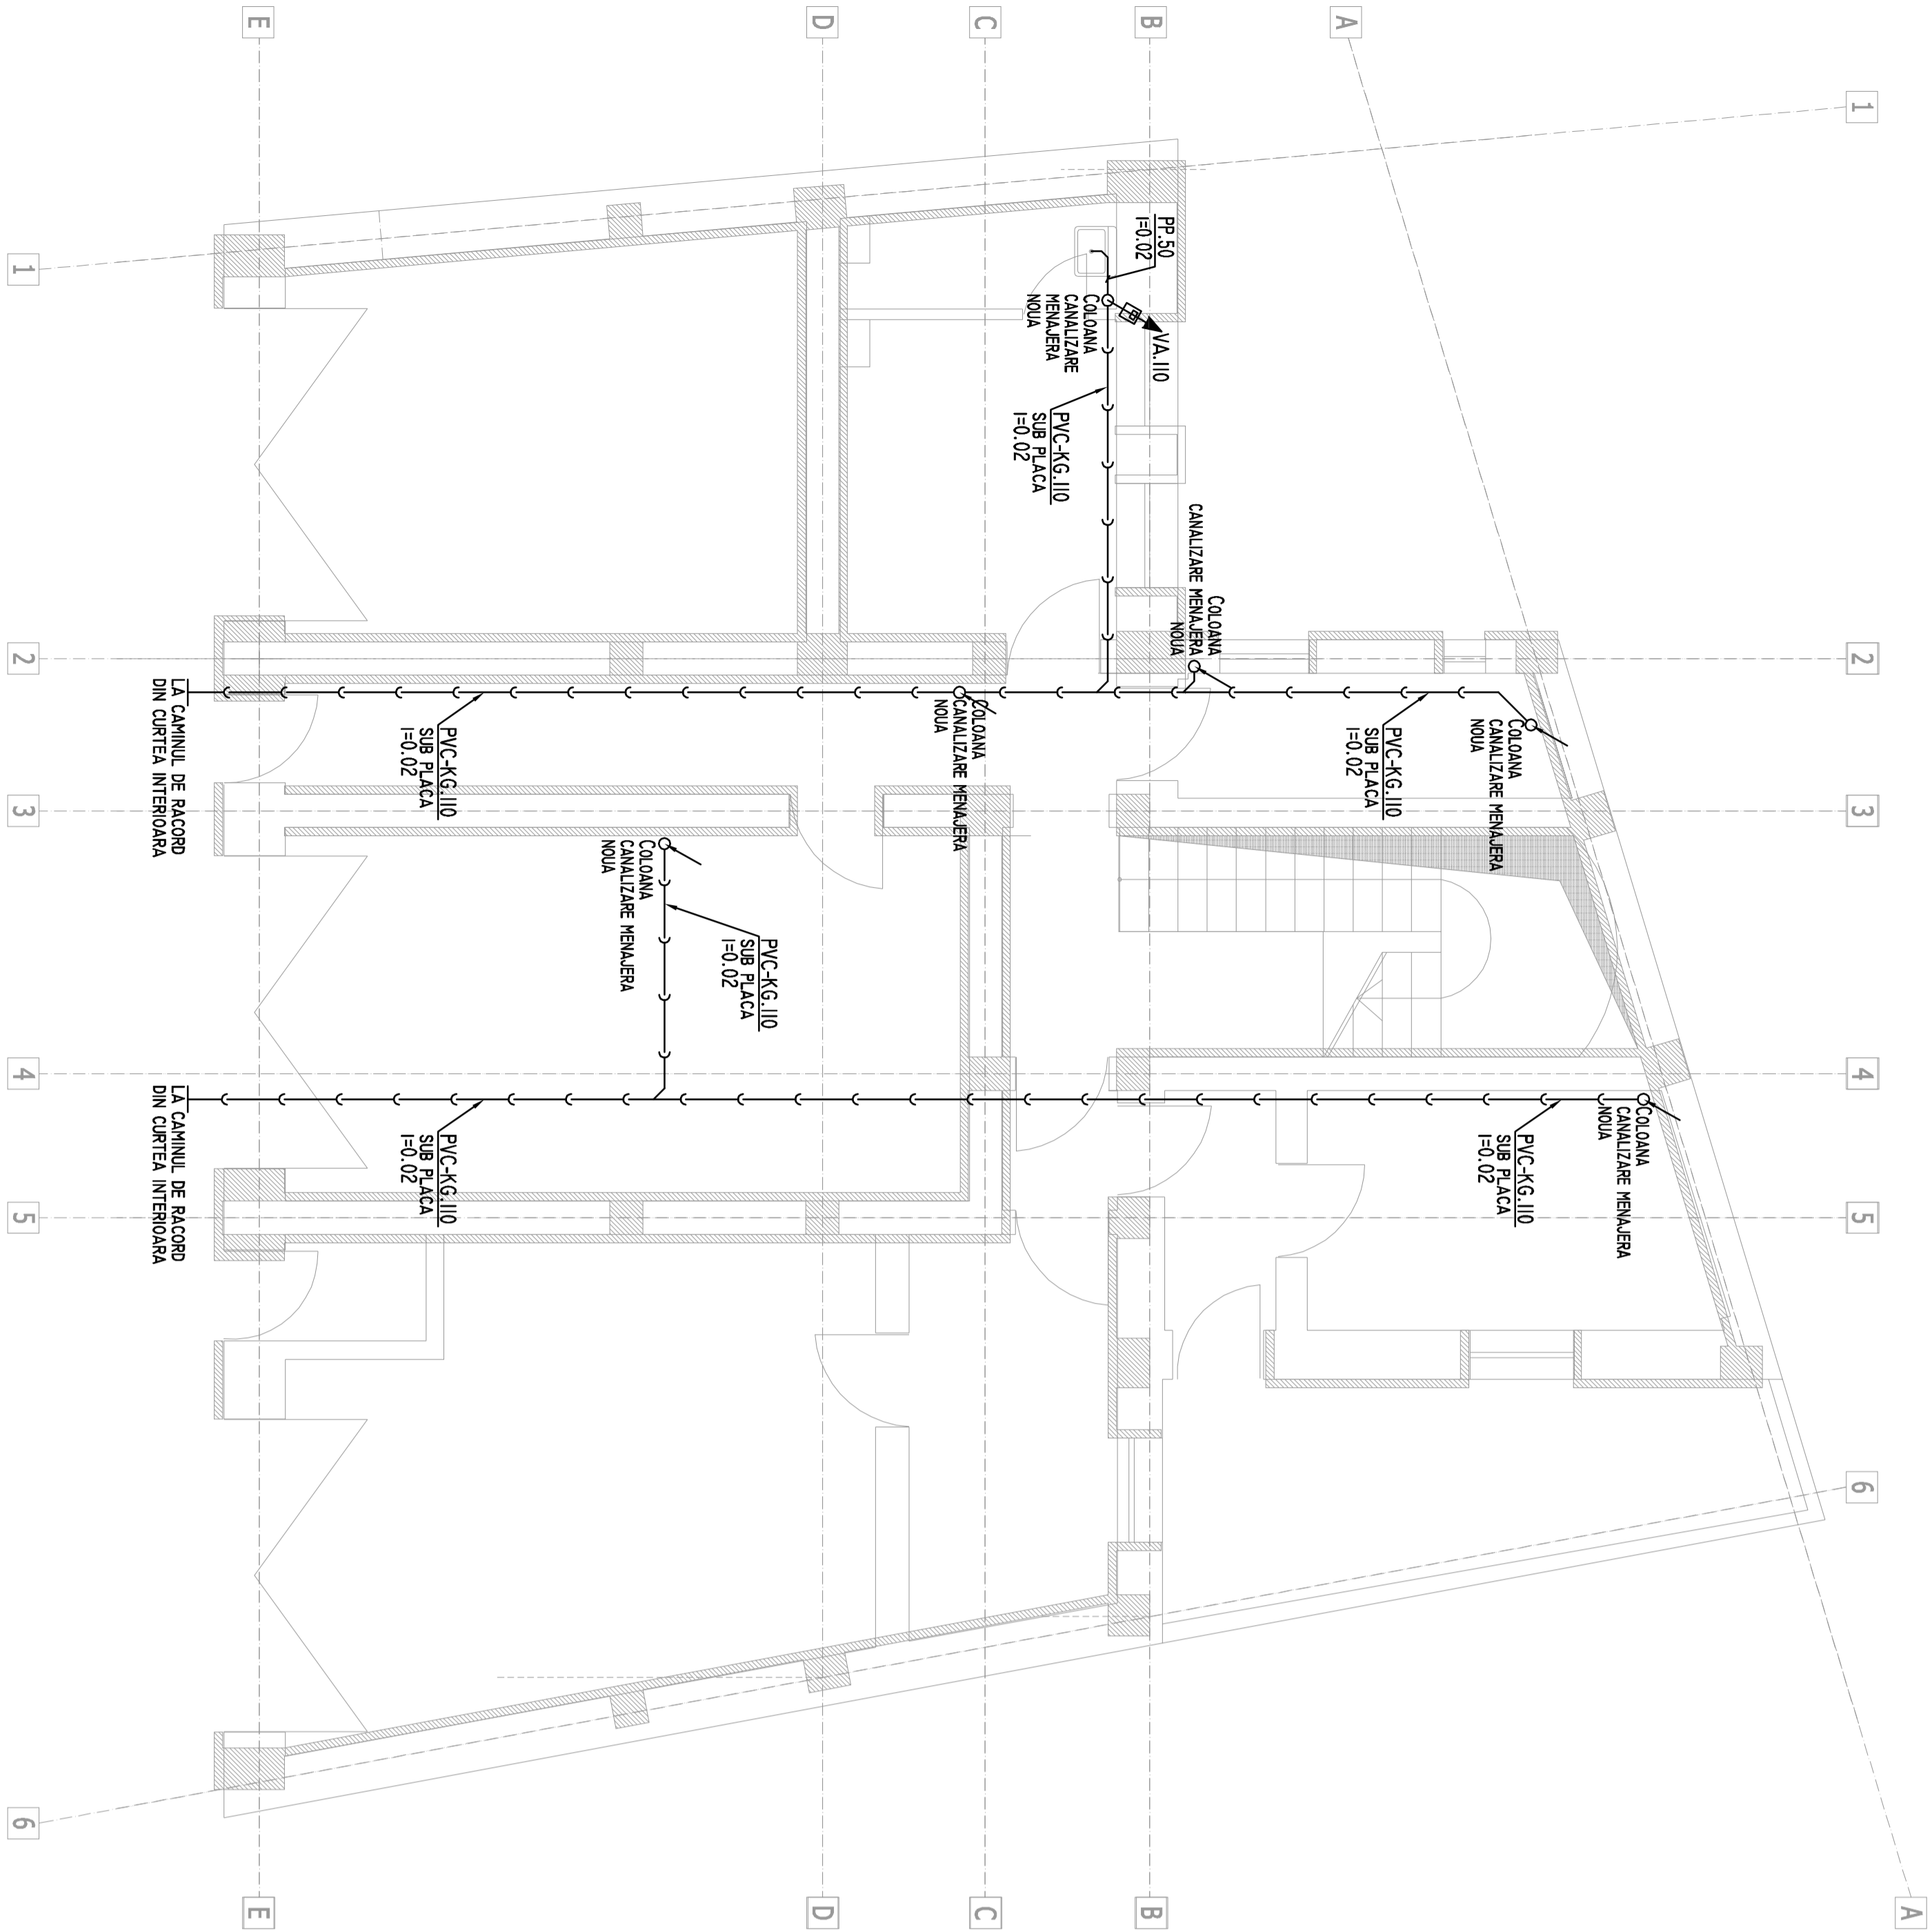

PLAN DISTRIBUTIE APA

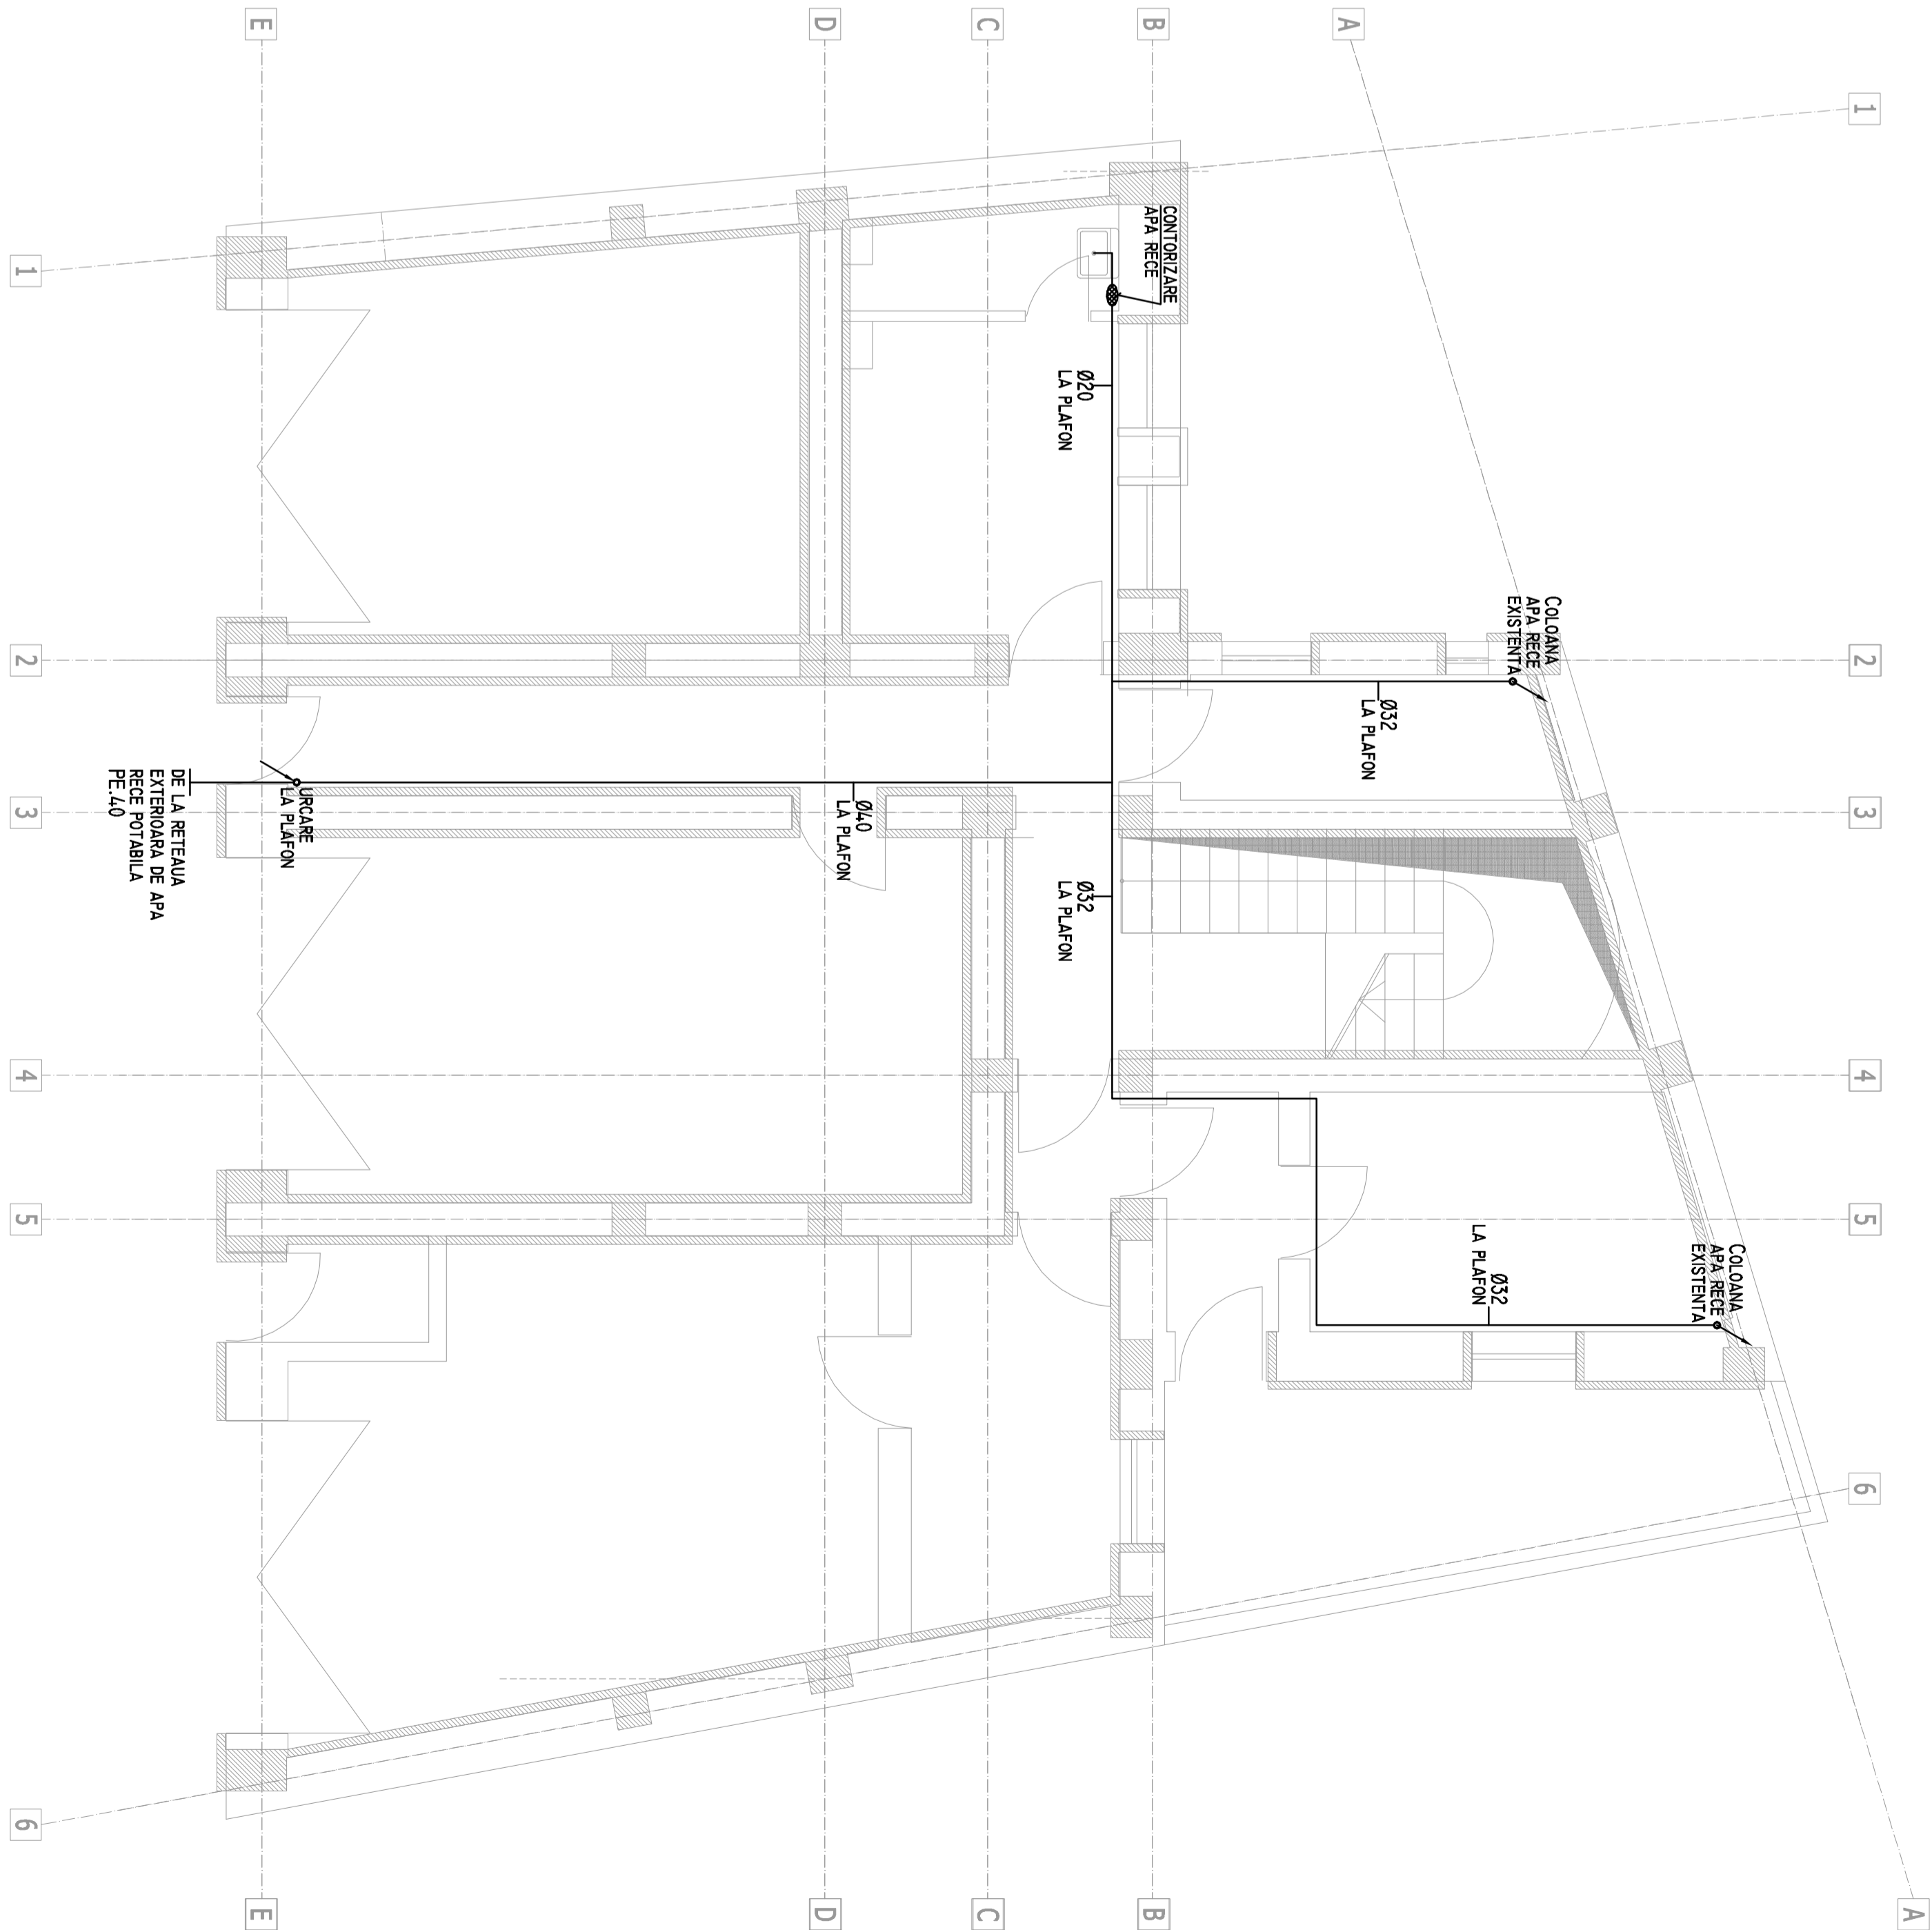

LEGENDA:

CONDUCTA CANALIZARE MENAJERA

CONDUCTA APA RECE PORTABILA

VERIFICARE	ing. C. Făb	SEMANTICA	A. B. C. D. E. F	1288/3 / 28.03.2011
	NOME			
PROIECTANT DE SECURITATE S.C. PROCEMA Engineering S.R.L. J40/7772/2004		BENEFICIAR: PRIMĂRIA MUNICIPIULUI BUCUREȘTI		
SPECIFICATIE		NOME DE DOCUMENT PROIECT DE SECURITATE ACORDUL NR. 30 SECTOR 5, BUCUREȘTI		
SEF PROIECT	ing. N. Ștefan	SEMANTICA	SCALA	1:50
PROIECTANT	ing. A. Ungureanu		DATA:	2011
DESIGNAT	ing. A. Ungureanu			
NOTA: Proiectul este în conformanță cu cerințele de proiectare și execuție ale normelor în vigoare.				
Faza: P.T.-D.E.				
Punsa: IS - '09				
Faza: P.T.-D.E.				
Punsa: IS - '09				