


PLAN CAMASUIALA PERETI - ETAJ 2  
SCARA 1:50

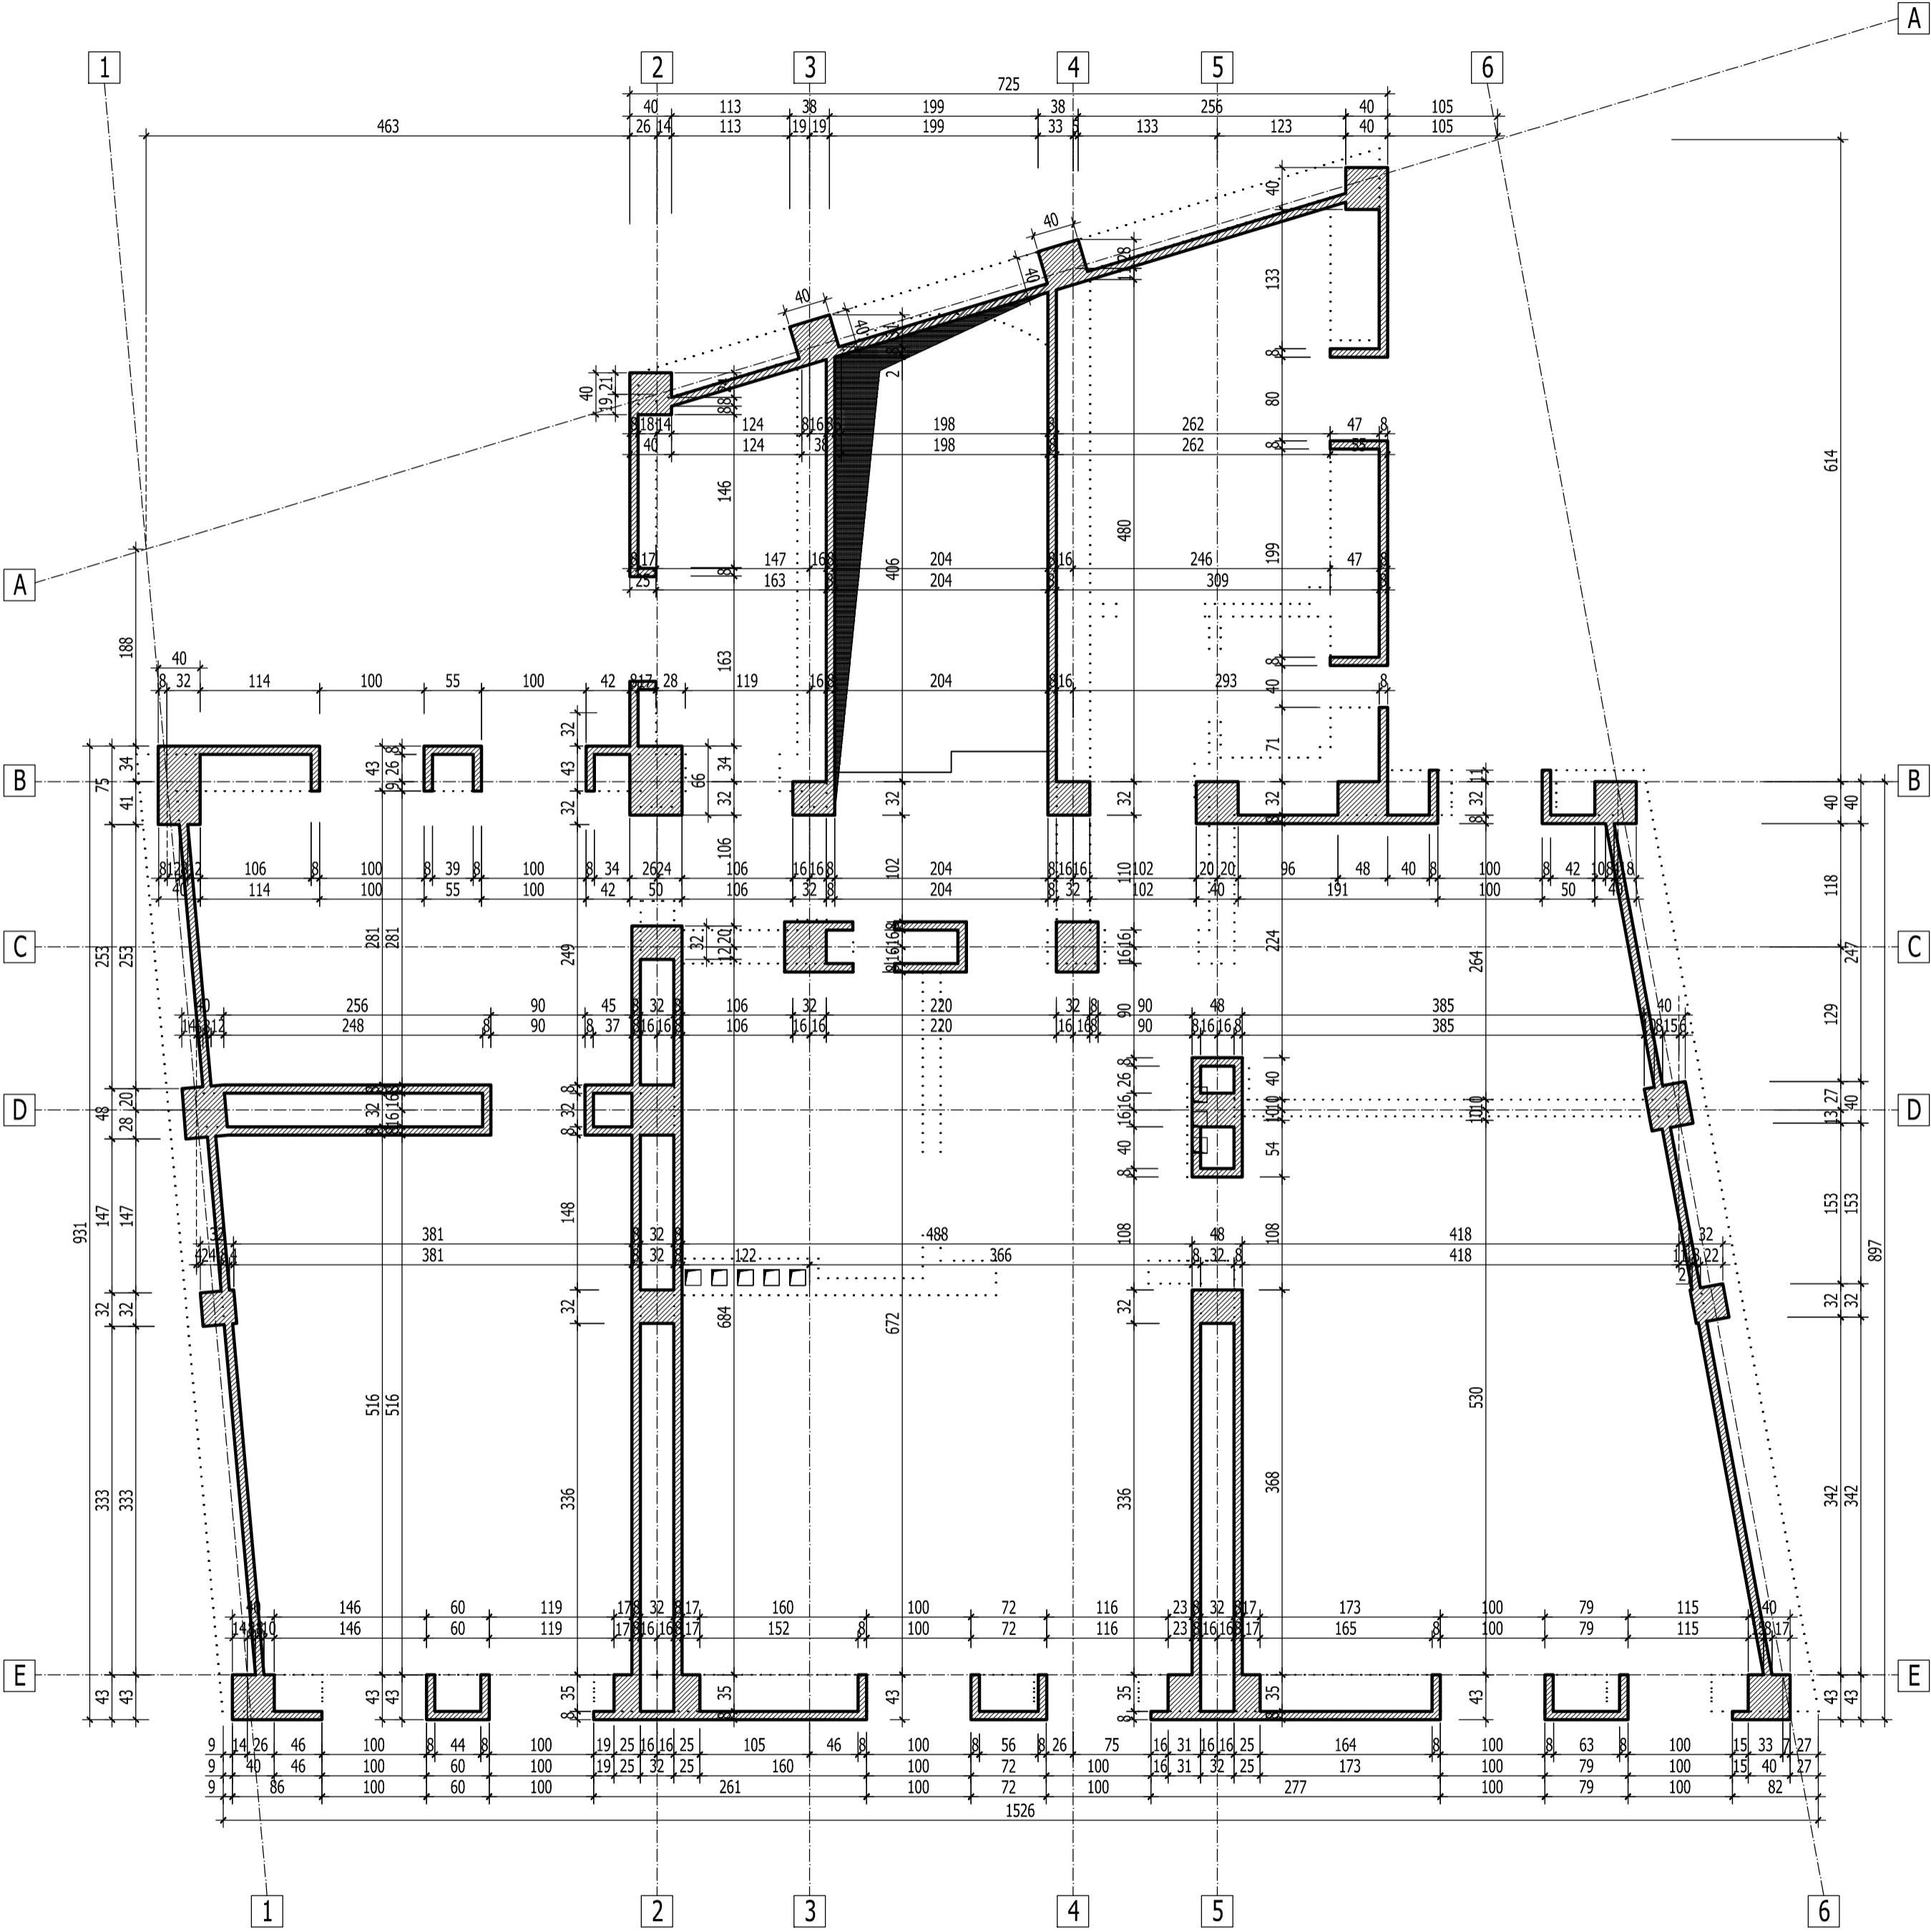

BETON EGALIZARE : C4/5 (Bc5)  
BETON ARMAT IN GRINDA DE FUNDATIE : C20/25 (Bc25)  
BETON IN PERETI : C25/30 (Bc30)  
ARMATURA : OB37, Pc52

Acest plan se va citi impreuna cu: R/02 Plan camasuiala pereti - parter  
R/03 Plan camasuiala pereti - etaj 1  
R/07 Plan cofraj placa peste etaj 2

VERIFICARE	Ing. M. Radu	SEMNAȚURA		A1, A2	384 / 02.2011
	NUME			CERINȚA	REFERAT NR./ DATA
PROIECTANT DE SPECIALITATE: S.C.PROCEMA Engineering S.R.L. J40/7772/2004				BENEFICIAR: PRIMĂRIA MUNICIPIULUI BUCUREȘTI	Proiect: MB 8642 / 2010
SPECIFICATIE	NUME	SEMNAȚURA	SCARA 1:50	PROIECTARE LUCRARI DE CONSOLIDARE IMOBIL DE LOCUINȚE DIN Bdul. M. KOGALNICEANU, NR. 30, SECTOR 5, BUCUREȘTI	Faza: P.T. + D.E.
SEF PROIECT	ing. N. Stamate		DATA: 2011	CORP B : Plan camăsuiala pereti - etaj 2	Plansa: R/04
PROIECTAT	ing. M. Costache				
DESENAT	ing. G. Barbu				