




Plan subsol la cota - 1.20 m

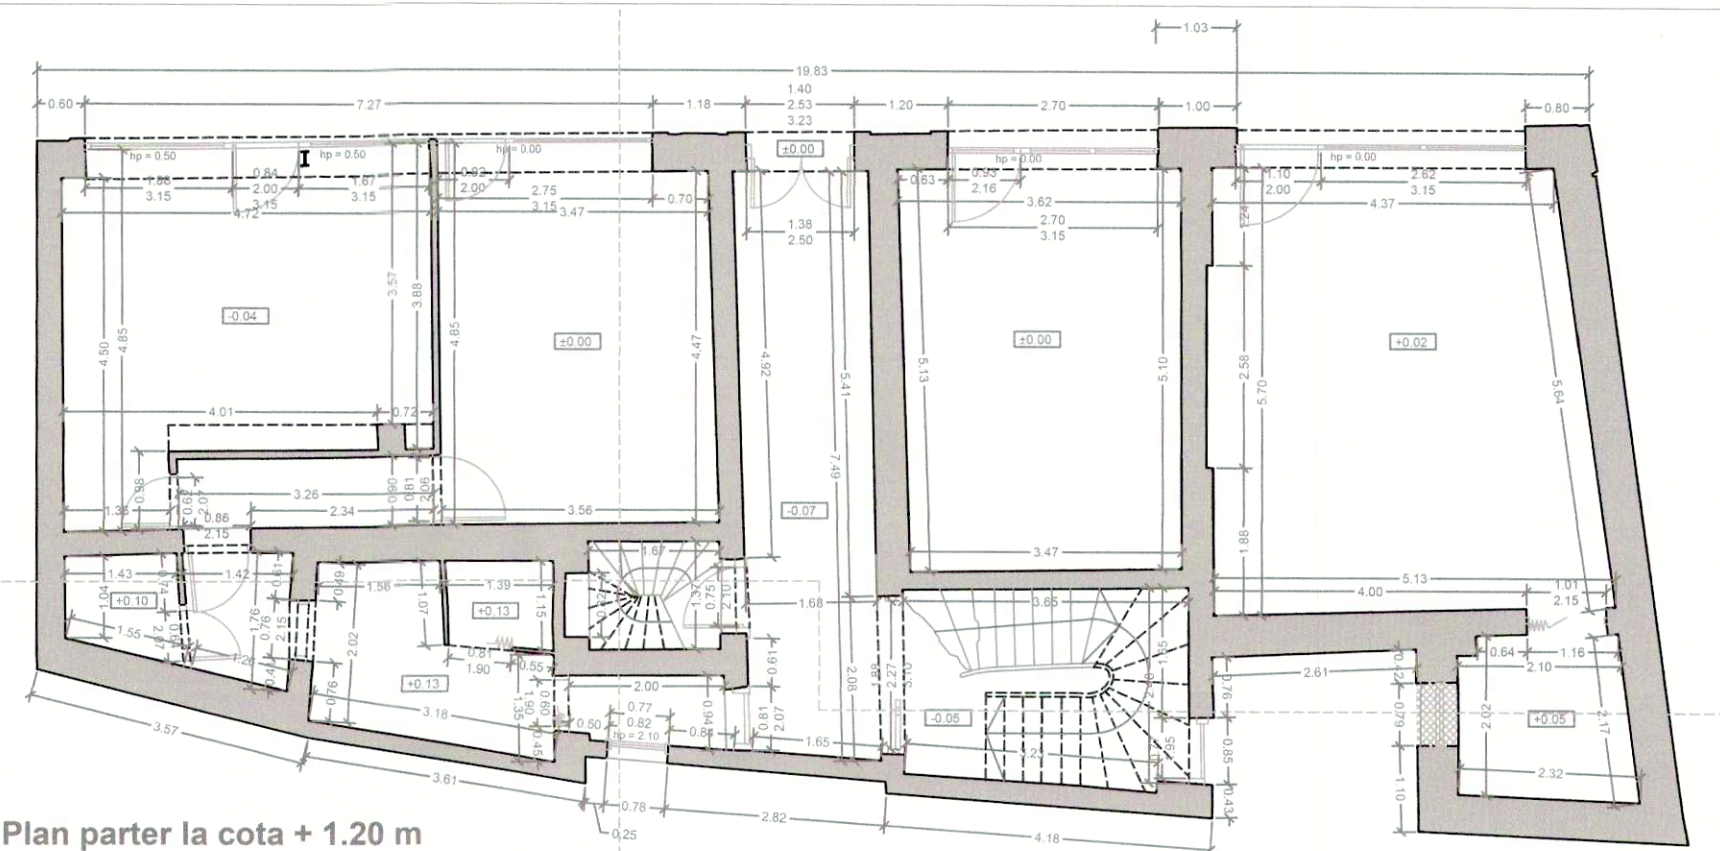

Plan parter la cota + 1.20 m

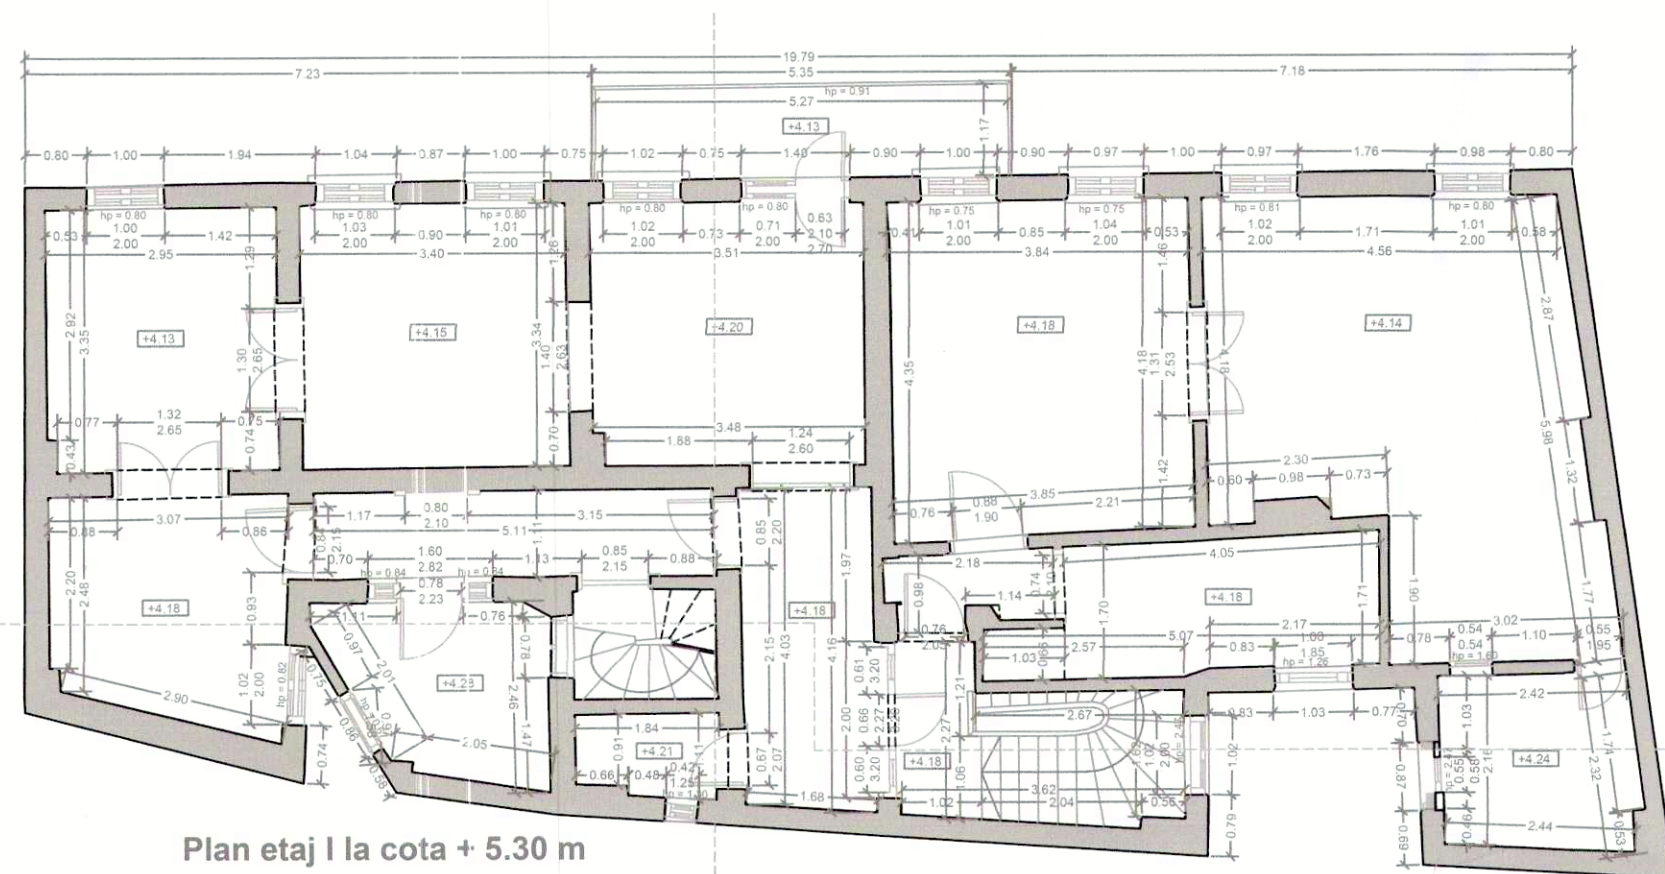

Plan etaj I la cota + 5.30 m

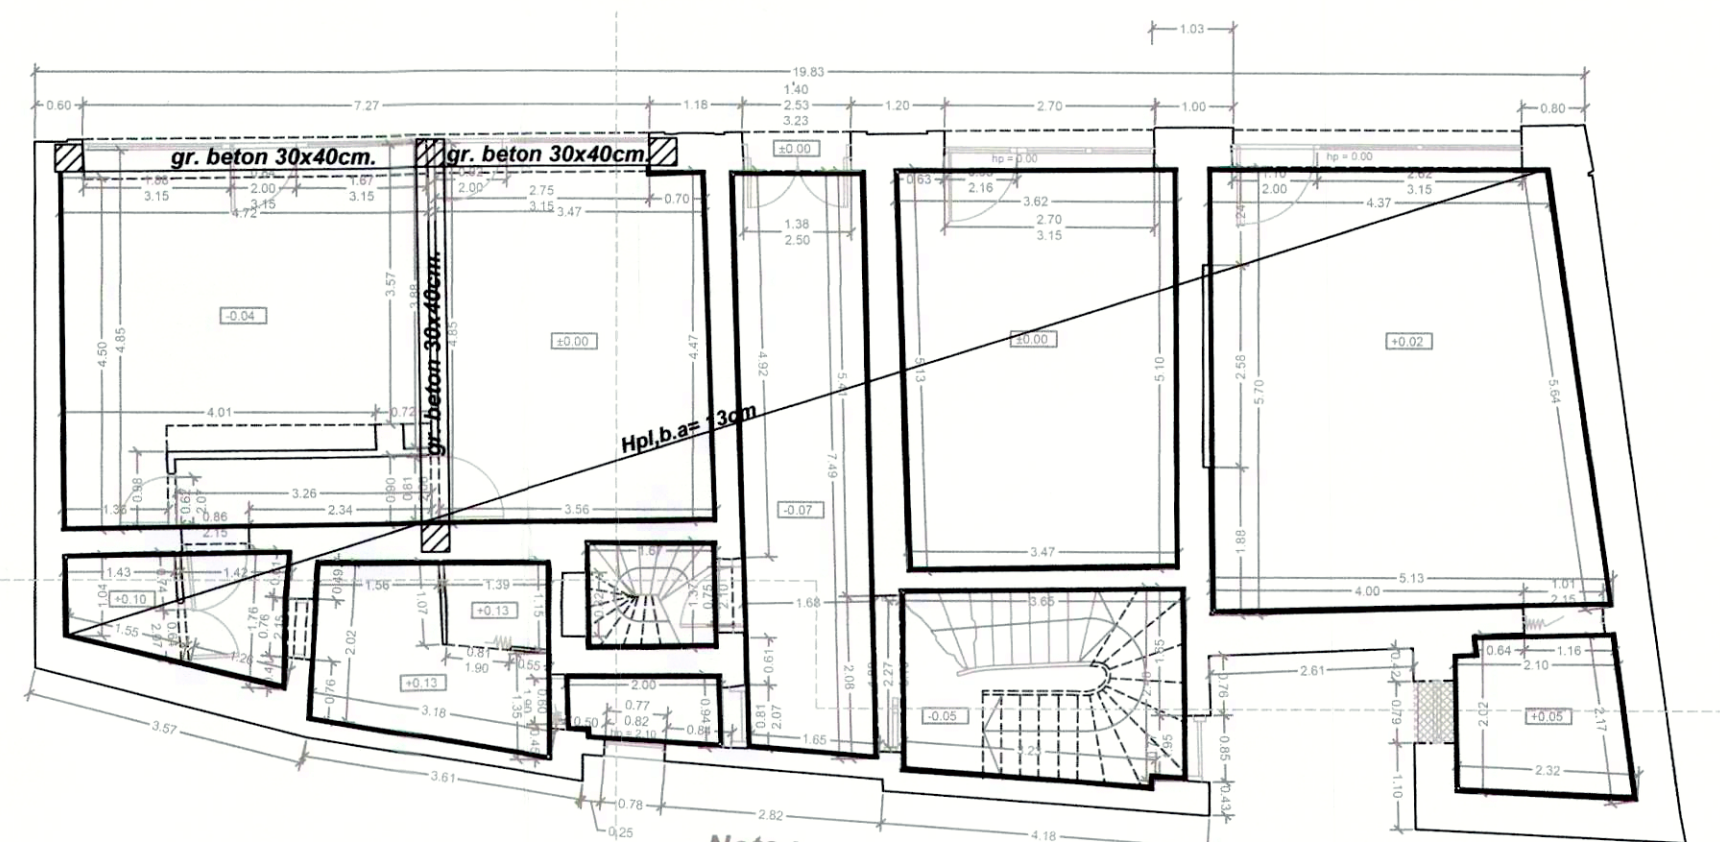


Nota :

- camasuieli pereti zidarie 6cm grosime;
- stalpi de beton 35x35cm.

PLAN CONSOLIDARE PARTER




NOTA :  
CATEGORIA DE IMPORTANTA : C (NORMALA) CONFORM HG 766/1997  
CLASA DE IMPORTANTA : III (NORMALA) CONFORM P100-1/2013

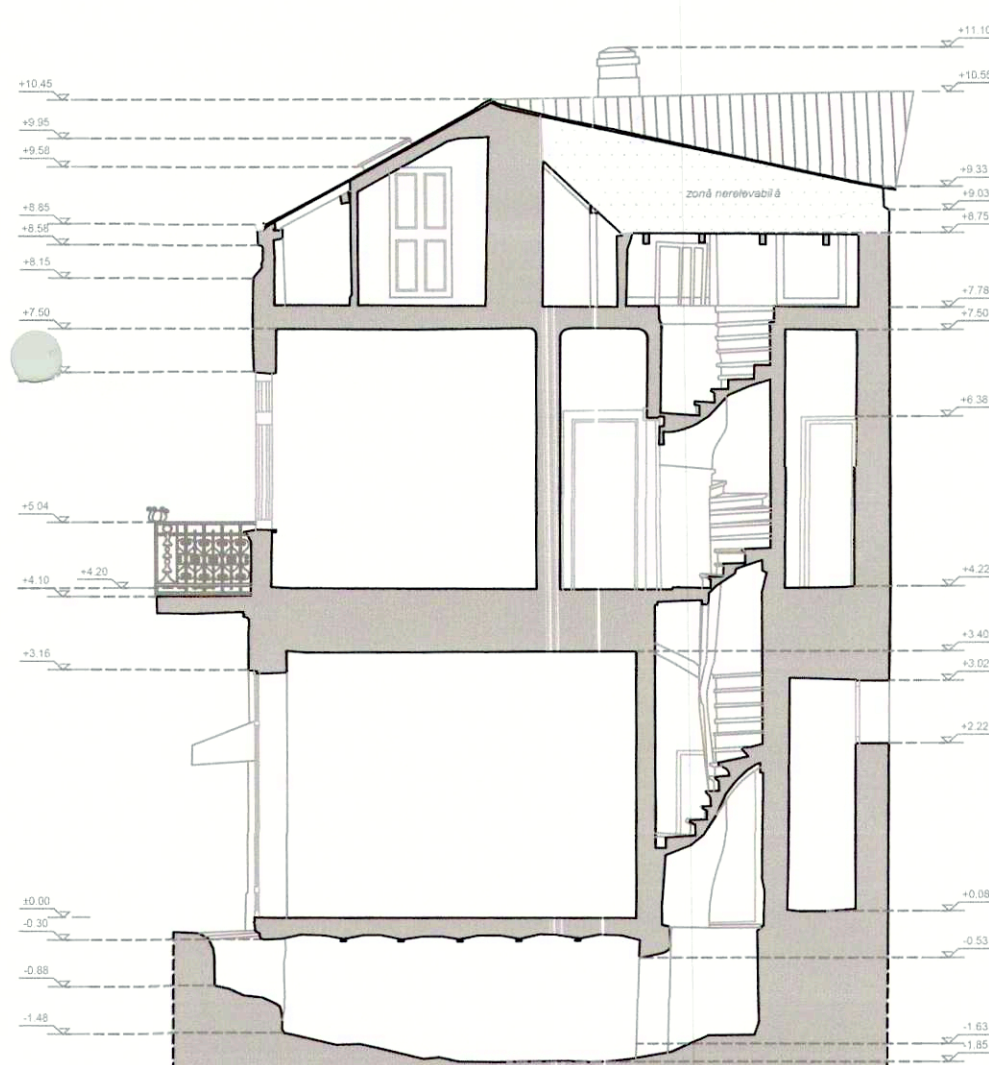

Plan secțiune transversală 2-2'



Plan secțiune longitudinală 1-1'

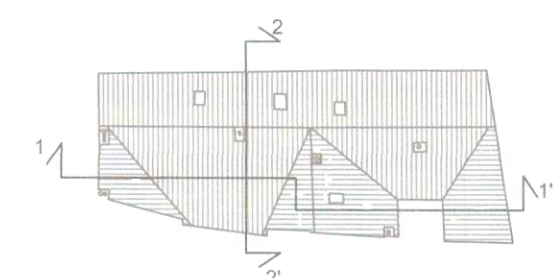

IMOBIL - STR. PACHE PROTOPODESCU , NR. 54

OBSERVATII

Nota:

Cota de nivel  $\pm 0.00$  este aleasa la intrarea principală.

EXECUTANT:

International  
Partner  
Buro

Tel: +4 - 0722 998 663

Mail: office@ipartner.ro

BENEFICIAR:

S.C. COMPANIA MUNICIPALA  
DEZVOLTARE DURABILA BUCURESTI S.A.

Scara  
1: 100

Data  
05.2019

Planuri si sectiuni situatie  
existenta si plan consolidare  
parter

Planşa nr.  
E01

FORMAT  
A2