


Suprafata construita (Ac) = 124,15mp
Suprafata balcon = 1,40mp
Suprafata utila (Au) = 96,60mp

Str. Sapienței nr. 2A
PARTER

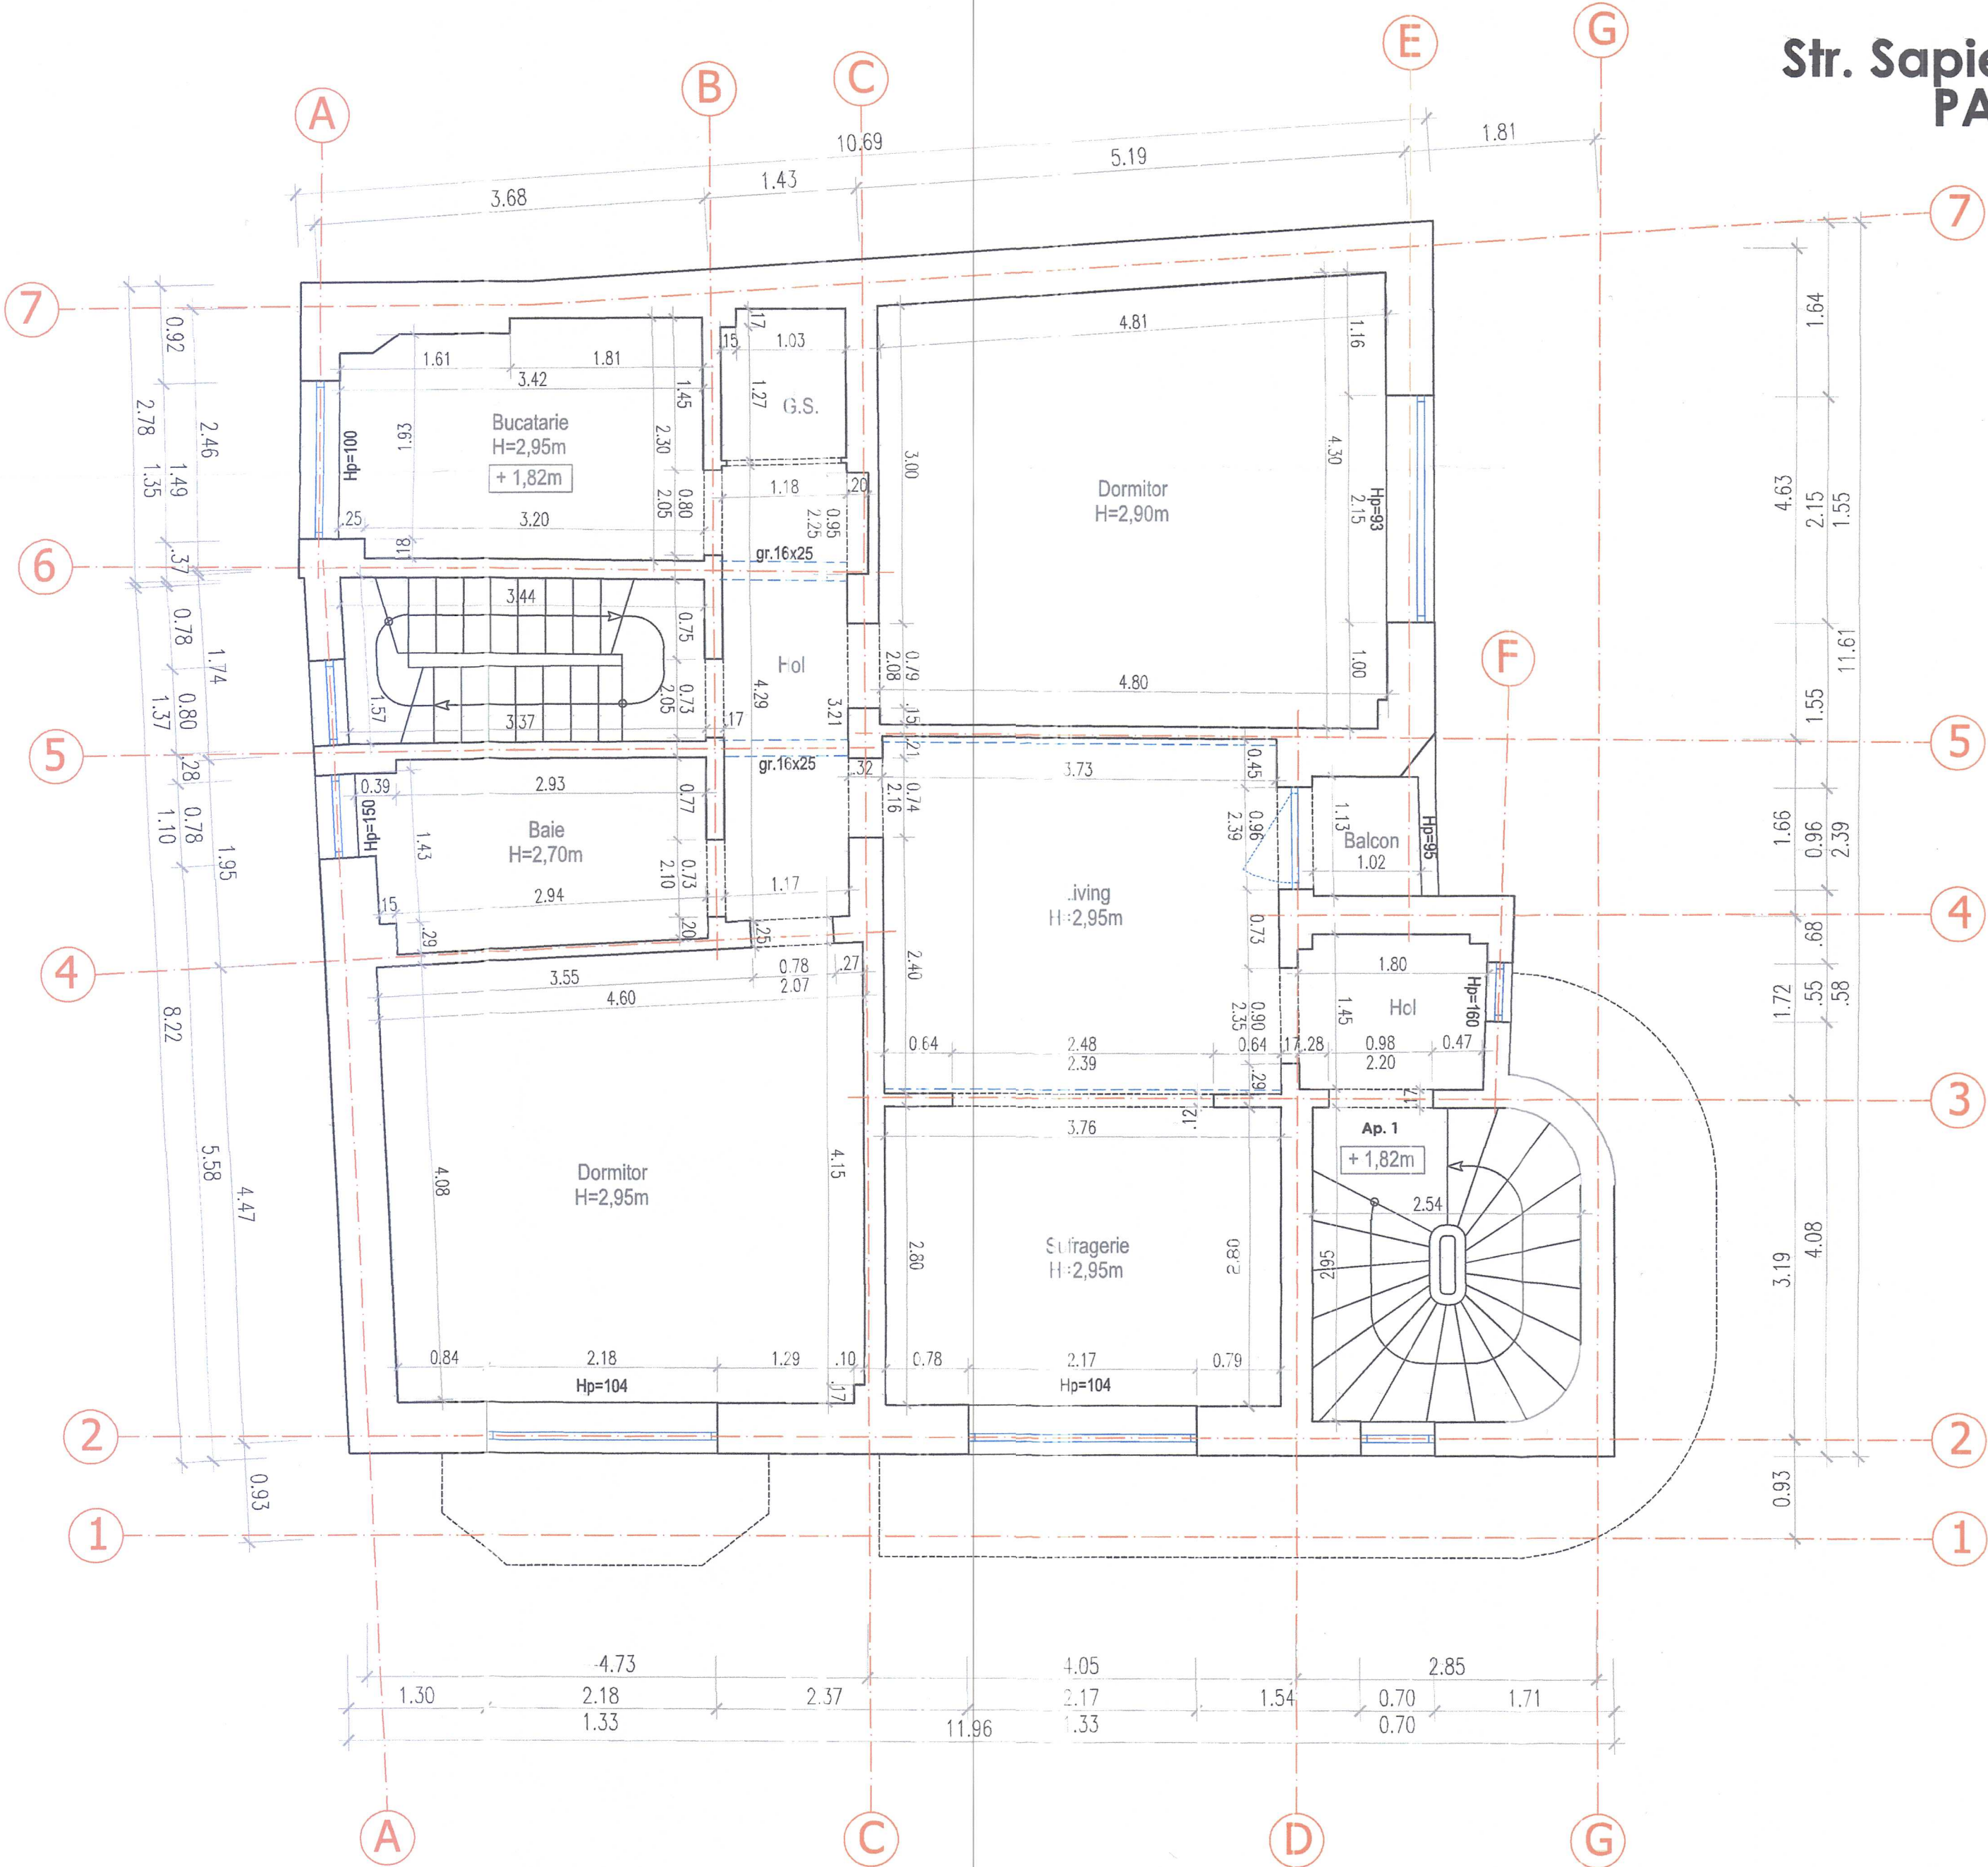

CLASA DE IMPORTANTA A CONSTRUCȚIEI CONFORM P100/1-2013 ESTE III;
CATEGORIA DE IMPORTANTA CONFORM H.G. nr. 768/97 este "C".

EXPERT TEHNIC ATESTAT MLPAT SI MCC		ing. MIHAI URSĂCHESCU	
ROMANIAN EXPERT CONSULTING CUI 6779415, J40/9284/1998, Bucuresti, B-dul Unirii, nr. 64, Bl.K4, sc.5, ap. 134, Sector 3 Tel/Fax: 0040213237476		Beneficiar: ADMINISTRATIA MUNICIPALA PENTRU CONSOLIDAREA CLADIRILOR CU RISC SEISMIC	EXPERTIZA TEHNICA Nr.23046/ 2023
		ADRESA OBIECTIV strada Sapleței, nr. 2A, Sector 5, Bucuresti	
SEF PROIECT	arh. Alexandra DANIŁA	SCARA 1:50	Obiectiv: Expertiza Tehnica imobil situat la adresa str. Sapienței, nr. 2A, Sector 5, Bucuresti
PROIECTAT	Ing. Gabriel HOJDA		
DESENAT	arh. Sergiu ANDRIUTA	DATA 2023	NR. PLANSA R02
APROBAT	ing. Marin DUMITRASCU		
		RELEVU PARTER	