
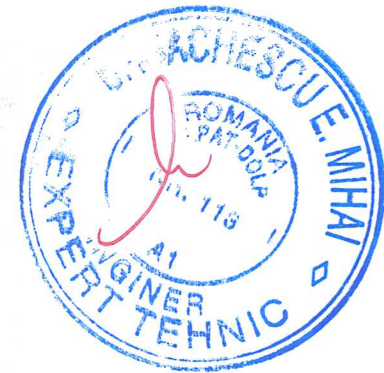


Suprafata construita (Ac) = 127,70mp
Suprafata balcon = 10,85mp
Suprafata utila (Au) = 99,65mp

Str. Sapienței nr. 2A
ETAJ 2

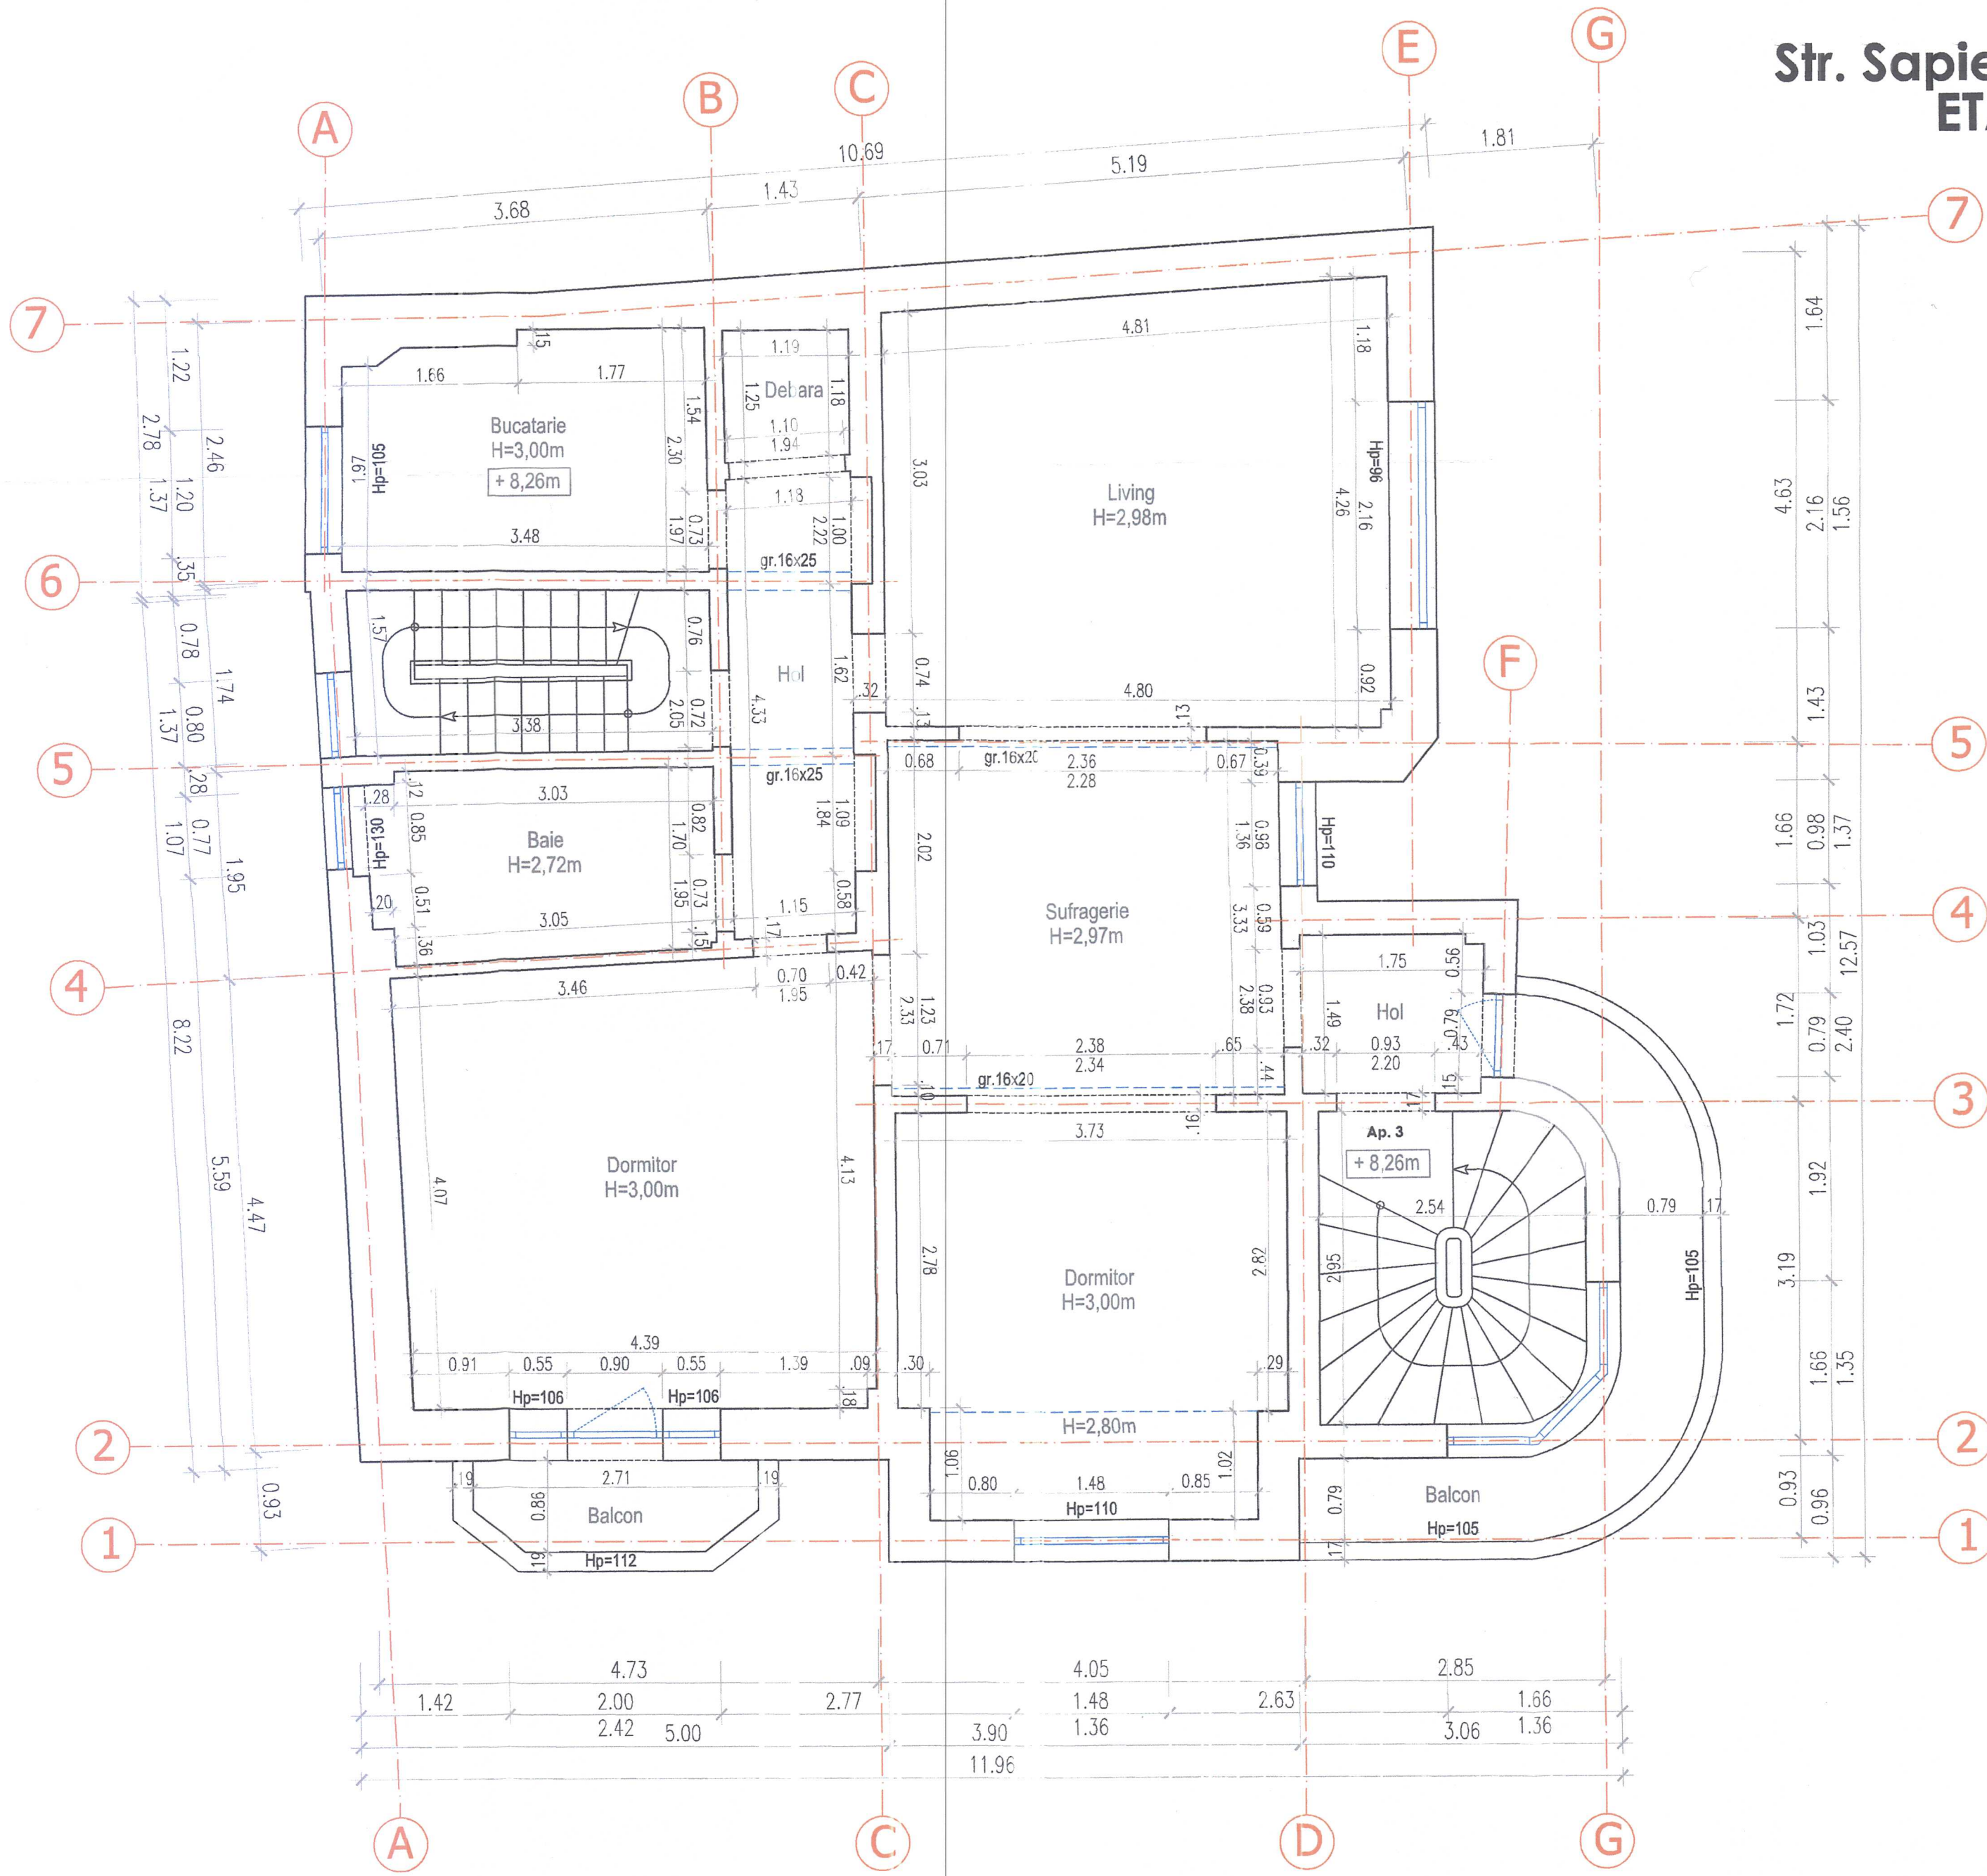

CLASA DE IMPORTANTA A CONSTRUCTIEI CONFORM P100/1-2013 ESTE III;
CATEGORIA DE IMPORTANTA CONFORM H.G. nr. 766/97, este "C"

EXPERT TEHNIC ATESTAT MLPAT SI MCC		ing. MIHAI URSĂCHESCU		BENEFICIAR: ADMINISTRATIA MUNICIPALĂ PENTRU CONSOLIDAREA CLADIRILOR CU RISC SEISMIC ADRESA OBIECTIV strada Săpăței, nr. 2A, Sector 5, București	EXPERTIZA TEHNICA Nr.23046 2023 NR. PLANSA R04
ROMANIAN EXPERT CONSULTING		Beneficiar: ADMINISTRATIA MUNICIPALĂ PENTRU CONSOLIDAREA CLADIRILOR CU RISC SEISMIC			
CUI 6779415, J40/9284/1998, Bucuresti, B-dul Unirii, nr. 64, Bl.K4, sc.5, ap. 134, Sector 3 Tel/Fax: 0040213237476		ADRESA OBIECTIV strada Săpăței, nr. 2A, Sector 5, București			
SEF PROIECT		arh. Alexandra DANILA			
PROIECTAT		ing. Gabriel HOJDA		Obiectiv: Expertiza Tehnica imobil situat la adresa str. Săpăței, nr. 2A, Sector 5, București	NR. PLANSA R04
DESENAT		arh. Sergiu ANDRIUTA			
APROBAT		ing. Marin DUMITRASCU			
		SCARA 1:50		RELEVU ETAJ 2	
		DATA 2023			