


Str. Sapienței nr. 2A
ETAJ 3

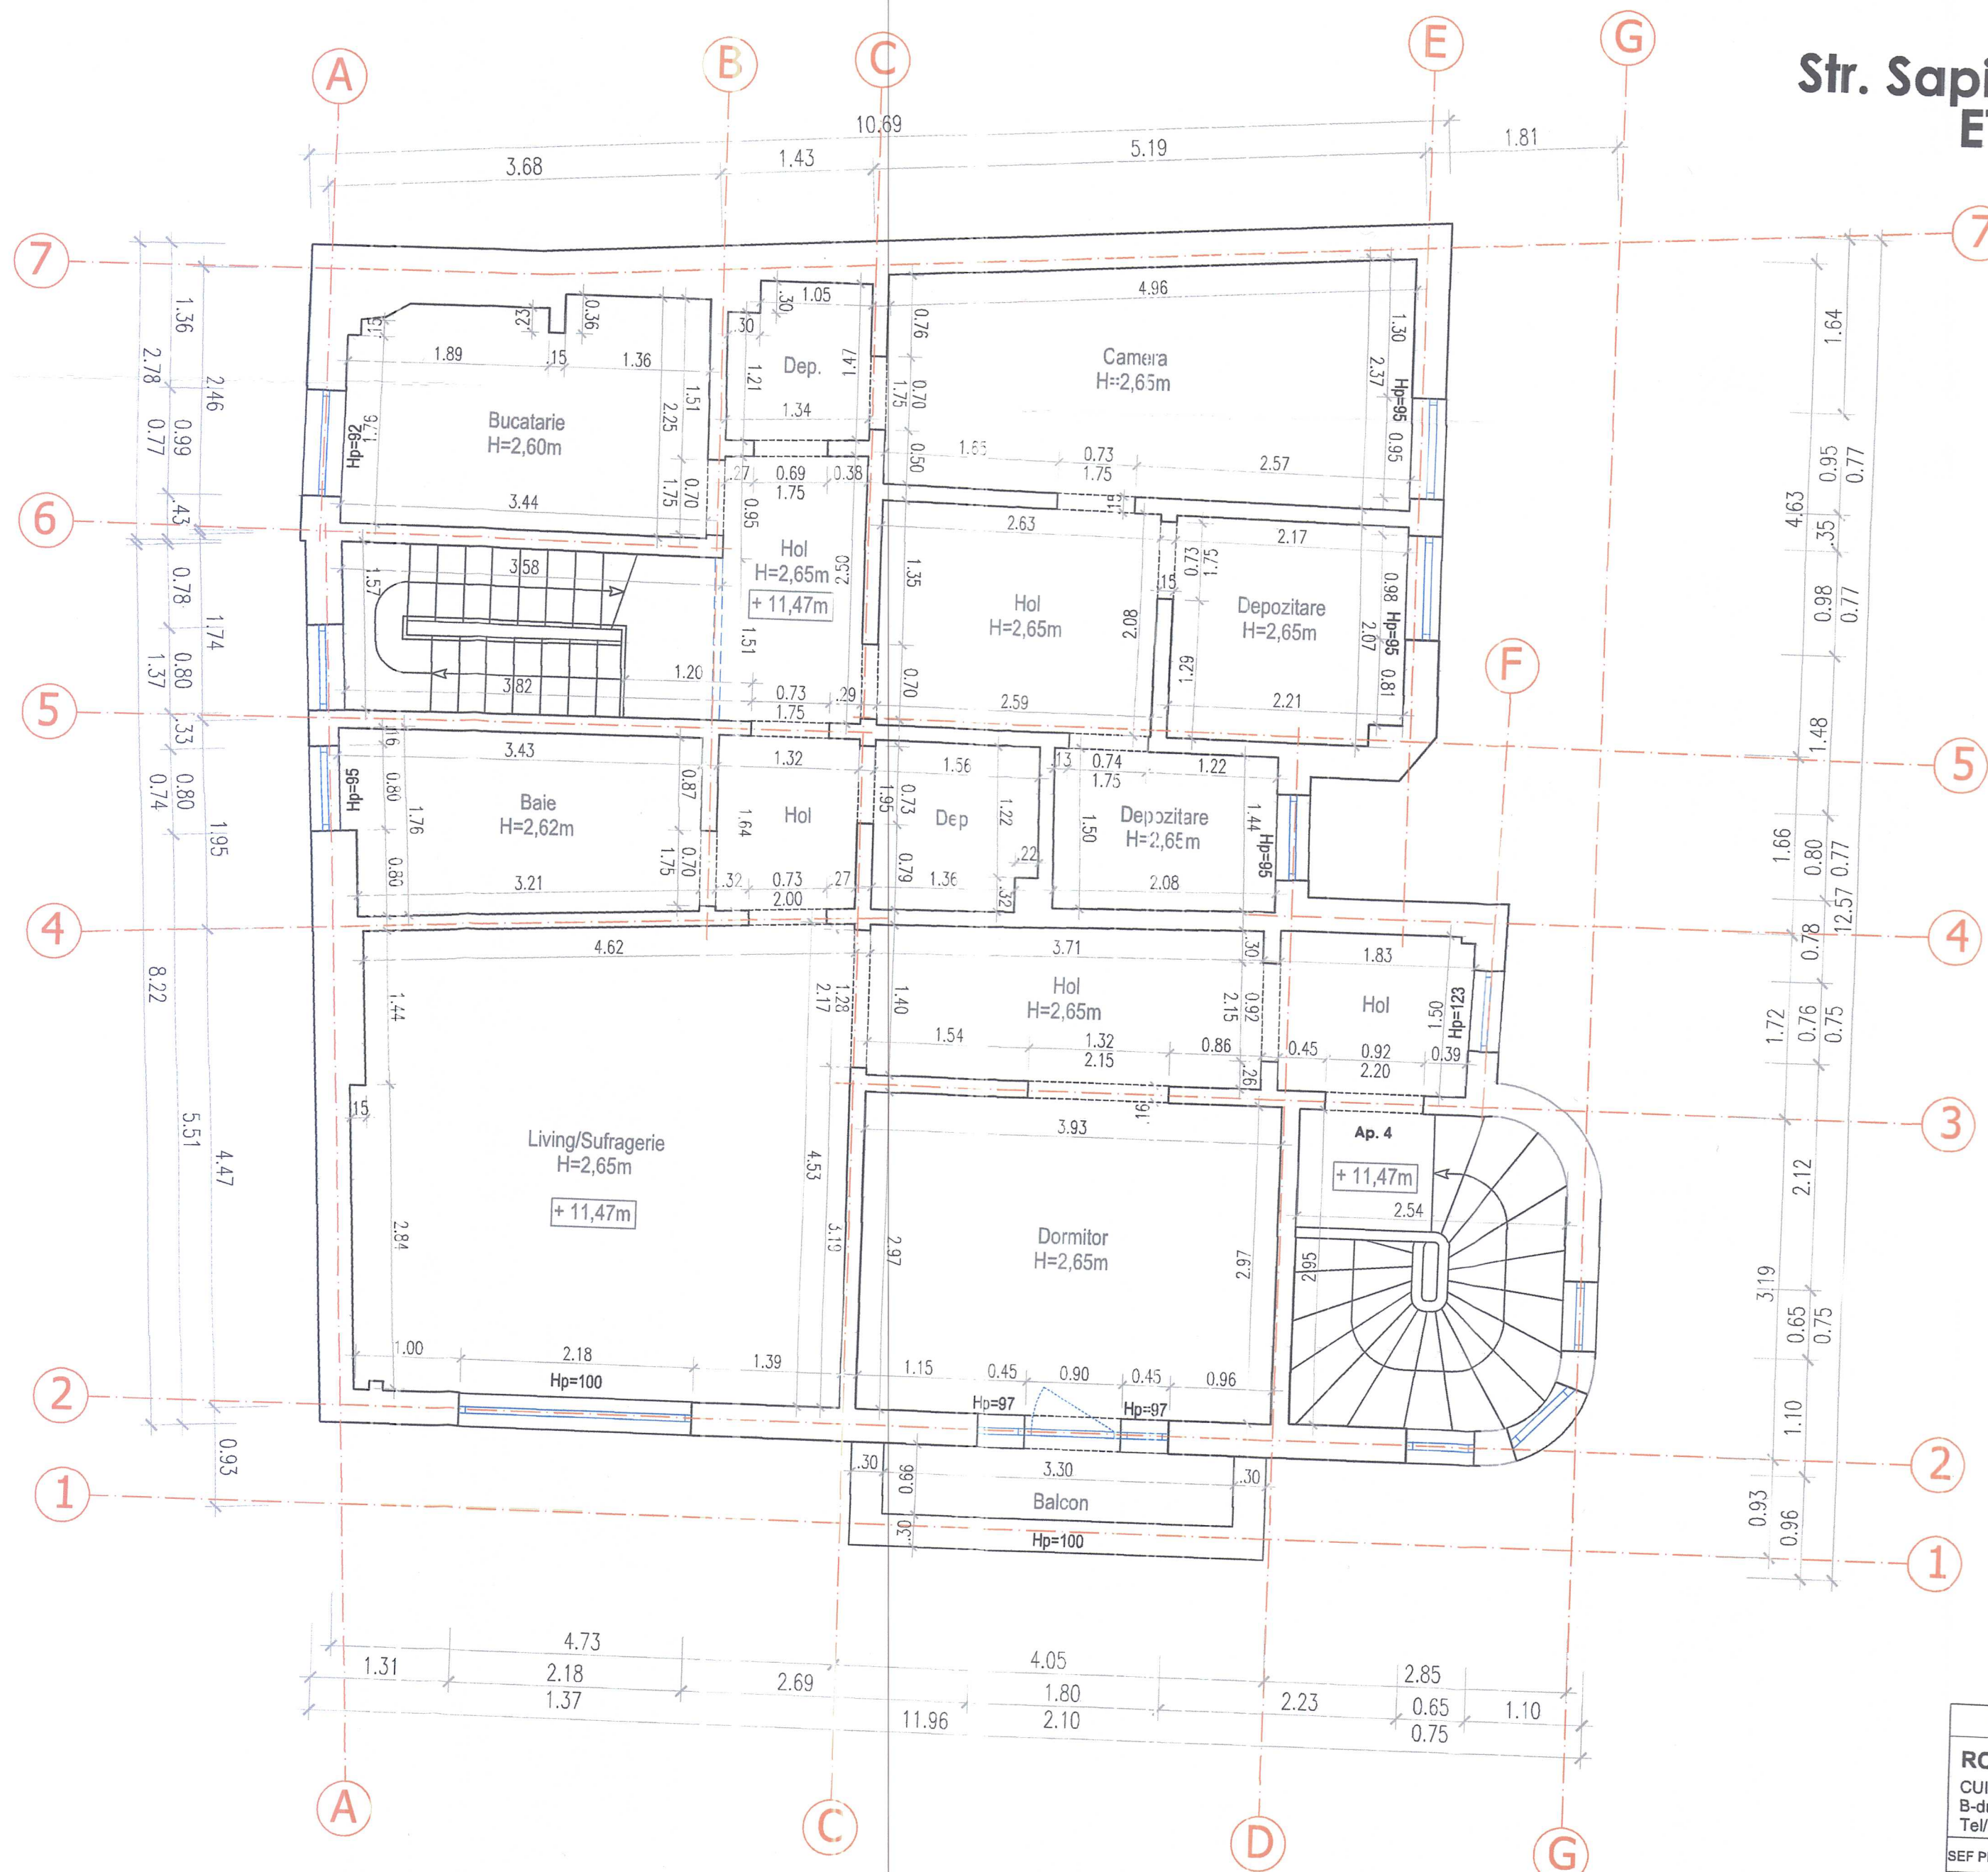

CLASA DE IMPORTANTA A CONSTRUCTIEI CONFORM P100/1-2013 ESTE III
CATEGORIA DE IMPORTANTA CONFORM H.G. nr. 766/97, este "C"

EXPERT TEHNIC ATESTAT MLPAT SI MCC ROMANIAN EXPERT CONSULTING CUI 6779415, J40/9284/1998, Bucuresti, B-dul Unirii, nr. 64, Bl.K4, sc.5, ap. 134, Sector 3 Tel/Fax: 0040213237476		ing. MIHAI URSĂCHESCU Beneficiar: ADMINISTRATIA MUNICIPALA PENTRU CONSOLIDAREA CLADIRILOR CU RISC SEISMIC ADRESA OBIECTIV strada Sapiei, nr. 2A, Sector 5, Bucuresti		DANILA PROIECT DE SUPLET DE DOCUMENTATIA
SEF PROIECT	arh. Alexandra DANILA	SCARA 1:50 DATA 2023	Obiectiv: Expertiza Tehnica imobil situat la adresa str. Sapienței, nr. 2A, Sector 5, Bucuresti	EXPERTIZA TEHNICA Nr.23046 2023
PROIECTAT	ing. Gabriel HOJDA			
DESENAT	arh. Sergiu ANDRIUTA			
APROBAT	ing. Marin DUMITRASCU	RELEVU ETAJ 3		NR. PLANSA R05