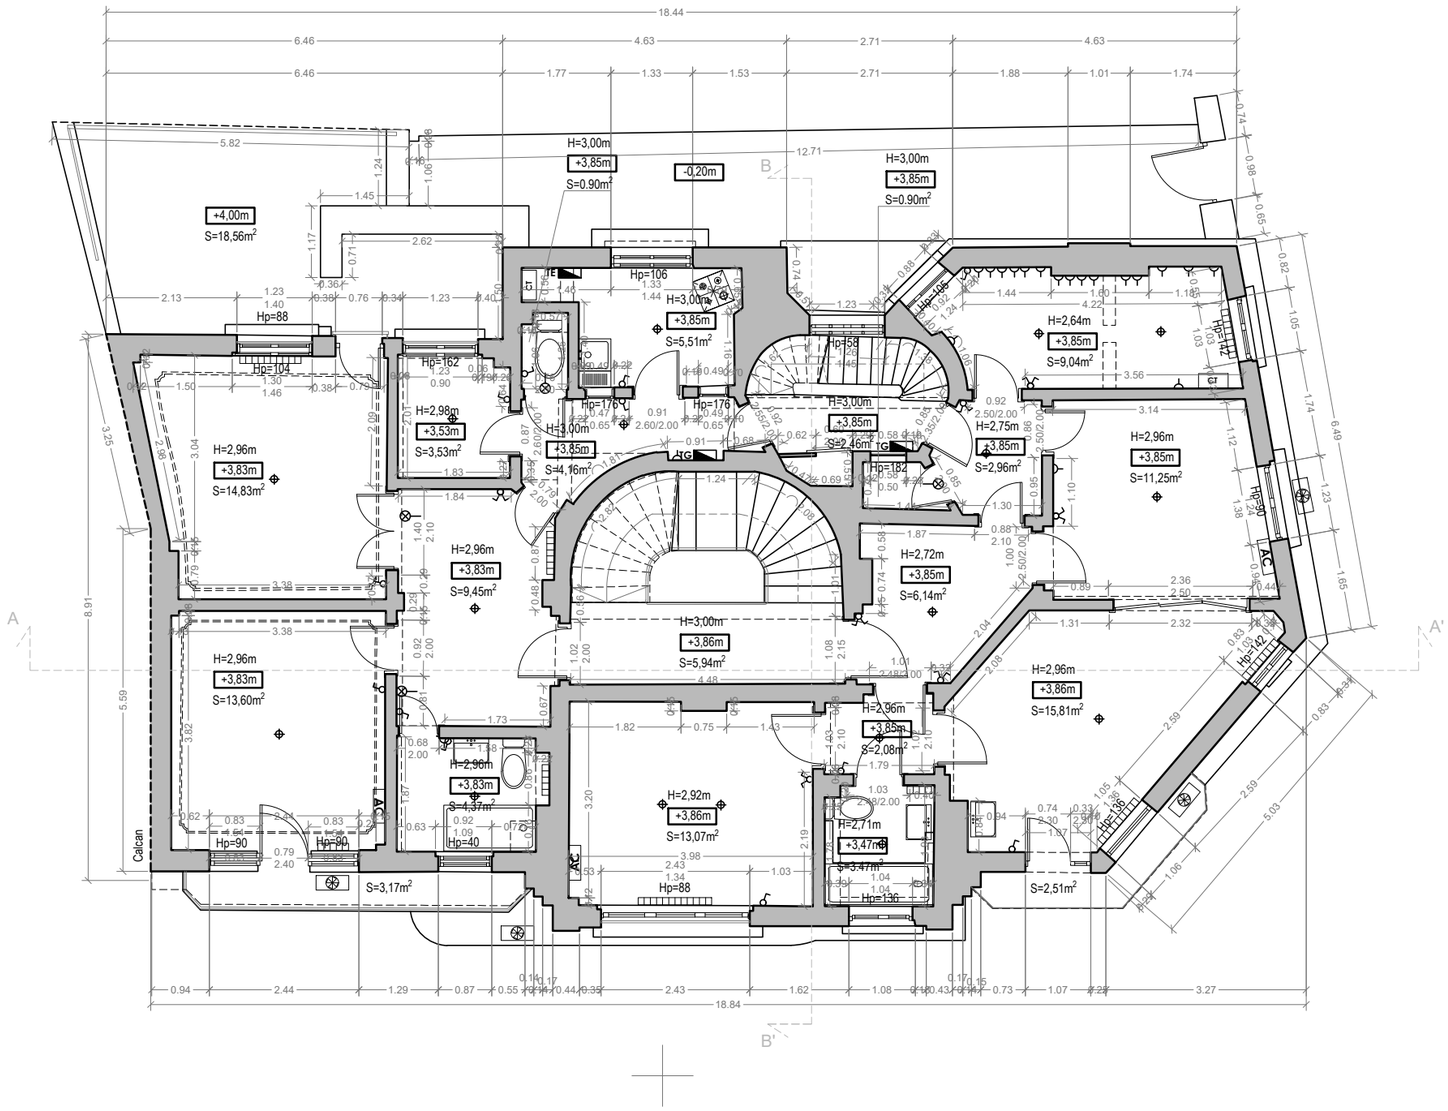

LEGENDA

- întrerupator/comutator
- aplica perete
- priza
- lampa tavan/spot
- TE — tablou electric
- TG — tablou electric general
- CT — centrala termica gaz
- calorifer
- cada/dus
- vas wc
- lavoar
- spalator
- aragaz
- AC — Aer conditionat

Suprafata construita (Ac) = 206,84mp
Suprafata utila (Au) = 129,47mp
Suprafata balcoane/terase: 24,24mp

NOTA: Ferestrele si conturul exterior al cladirii nu vor fi afectate de lucrarile de interventie

CLASA DE IMPORTANTA A CONSTRUCTIEI CONFORM P100/1-2013 ESTE III;
CATEGORIA DE IMPORTANTA CONFORM H.G. nr. 766/97 este "C".

EXPERT TEHNIC ATESTAT MLPAT SI MCC				ing. MIHAI URSĂCHESCU
ROMANIAN EXPERT CONSULTING CUI 6779415, J40/9284/1998, Bucuresti, B-dul Unirii, nr. 64, Bl.K4, sc.5, ap. 134, Sector 3 Tel/Fax: 0040213237476				Beneficiar: **ADMINISTRATIA MUNICIPALA PENTRU CONSOLIDAREA CLADIRILOR CU RISC SEISMIC** ADRESA OBIECTIV
SEF PROIECT	arh. Alexandra DANILA		**SCARA** **1:100**	Obiectiv: Expertiza Tehnica imobil situat la adresa Imobil: Strada Vasile Lascăr, nr. 123, București, Sector 2.
PROIECTAT				
DESENAT	ing. Liliana RĂDOI		**DATA** **2023**	PLAN ETAJ 01
APROBAT	ing. Marin DUMITRASCU			

EXPERTIZA

Nr.

NR. PLANSA
03

420mm x 297mm